

MAPA DO CELÓW PROJEKTOWYCH

SKALA 1:500

GN.6640.2166.2016 LP2

województwo: łódzkie

powiat radomski

Jednostka ewidencyjna : 101207_2 Kod rąb

obręb: 0012 Lipowczyce

działka: 254/2

układ współrzędnych prostokątnych planu strona 7

układ wysokości Kronstadt

Made wykonano w dniu 07.11.2016 r.

Uwagi i oznaczenia na mapie:

-KW- brak służebności gruntowej

na zleżono oznaczono klaso-użytki zgodne ze

stanem ulawionym w ewidencji autów

mapę wykonano na podstawie mapy zasadniczej

Wskazanie 1.10MM wskazuje - 132 442 214


W skali 1:1000 sergja. 102.772.217

oznaczenie sekcji w układzie 2000 strefa /


Wskali 1: 500 :7. 149.09.06.4.4, 7. 149.09.07.3

- oznaczenia:


SZKIC ORIENTACJI:

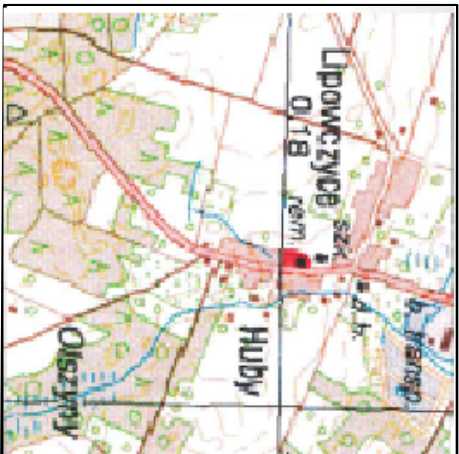

SKALA 1:25000

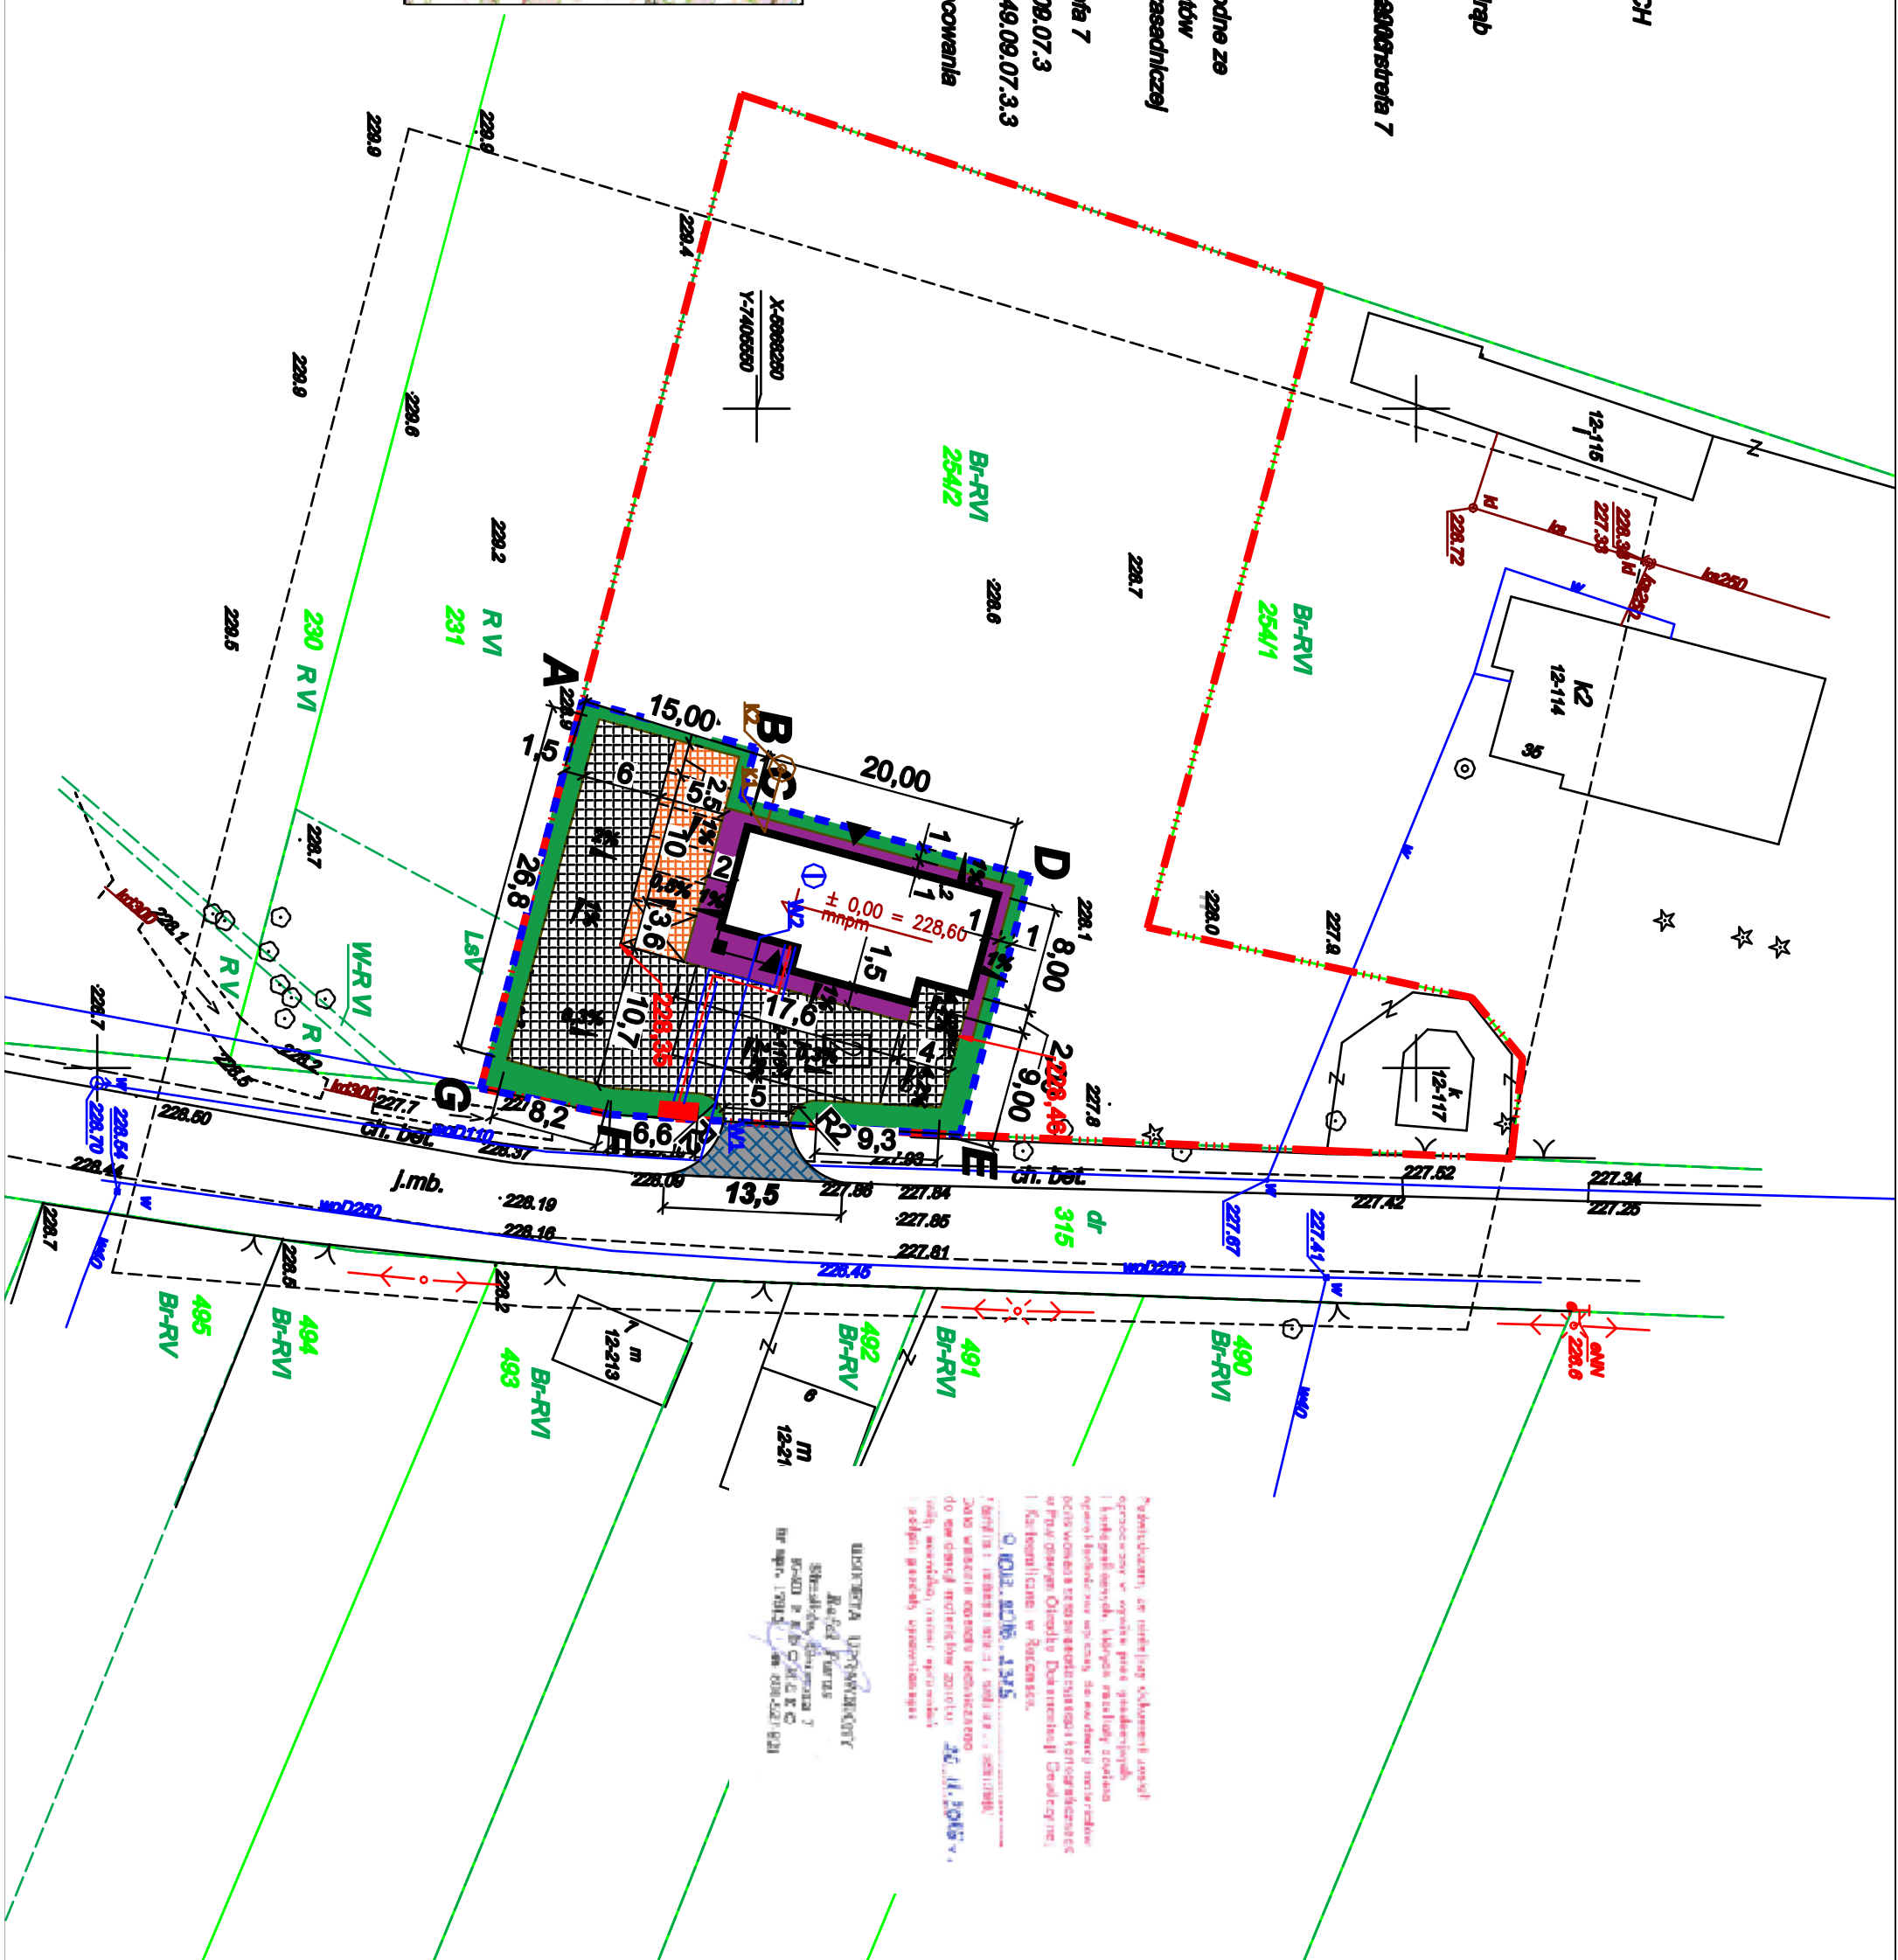

LEGENDA:

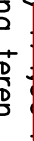- | | |
|--|---|
| proj. obrzeże betonowe 8x30x100 cm |  |
| proj. zjazd z drogi powiatowej wg odrębnego opracowania |  |
| proj. nawierzchnia biologicznie czynna |  |
| proj. nawierzchnia z kostki betonowej gr. 6 cm – chodnik |  |
| proj. nawierzchnia z kostki betonowej gr. 8 cm – miejsca postojowe |  |
| proj. nawierzchnia z kostki betonowej gr. 8 cm |  |

- prof. przebiega wody PEHD (PVC-U) SDR17 40x2,4mm
 - prof. przebiega sanitaryzacji PVC-U SDR34 DN 160 Lm
 - projektowany budżet inwestycji włącznie
 - 7 - obiekty przeznaczony do rozładunku
 - wyłącza do instalacji stała § 110
- ## W1
- ## W2
- ## K1
- ## K2
- wejście do budynku
 - zabudowa zewnętrzna na mieszczących dachów o prof. 6m/2, z
 - bryłowej bocznych

BILANS TERENU DO WYLĄCZENIA:

Bilans powierzchni do wyłączenia
Projektowany budynek = 174,90 m²
Projektowane nawierzchnie = 578,56 m²

Ruża osłonowa DYK 50grm2
RAZEM = 753,46 m
Kabel YKY 5x25mm2

**Proponowane usytuowanie złącza kablowo-pomiarowego
(według odrębnego opracowania)**

		PRACOWNIA PROJEKTOWA "VITARO"	
Termin Inwestycji:	BUDOWA SZWELTOLY WNEBSEJ W LIPOWICZKACH G.M. KODRAB WRAZ ZE ZAKONANIEM BEZDROGOWYM I NA WIEZYSTOSCI CIERKE UL. N. EW. 28/32, OBR. 0012 LIPOWICZKI, JENOSTNA		Data: XII 2016
Adres Inwestycji:	JENOSTNA, JENOSTNA: 101207, 2 KODRAB. GMINA KODRAB		
Inwestor / adres:	97-512 KODRAB UL. 22 LIPCA 7	Szanowny / Szanowna A / P B	
Projektant:	PLAN ZAGOSPODAROWANIA TERENU		
Projektant architektury	mgr inż. arch. Iwona Wojciech	Nr uprawnień: Nr	Podpis: