

# MAPA DO CELÓW PROJEKTOWYCH

skala 1:500

arkusz nr: 132.443.223

K.E.R.G 2007-39/2013

Osnowa pozioma: układ "1965",

Osnowa wys.: poziom odniesienia Kronstadt

województwo: łódzkie

powiat: radomszczański

gmina: Kodrąb - 101207\_2

obręb: Gosławice - 0004

działka nr: 1124/2

Oznaczenie: - - - - - zakres opracowania


MAPA WYKONANA DNIA 21.08.2013 r.

Wykonano na podstawie mapy syl-wys. 1:1000

132.443.223 oraz pomiaru uzupełniającego.

Granice i numery działek wkreślono kolorem ciemno zielonym.

Uwaga: K.W - nie badano

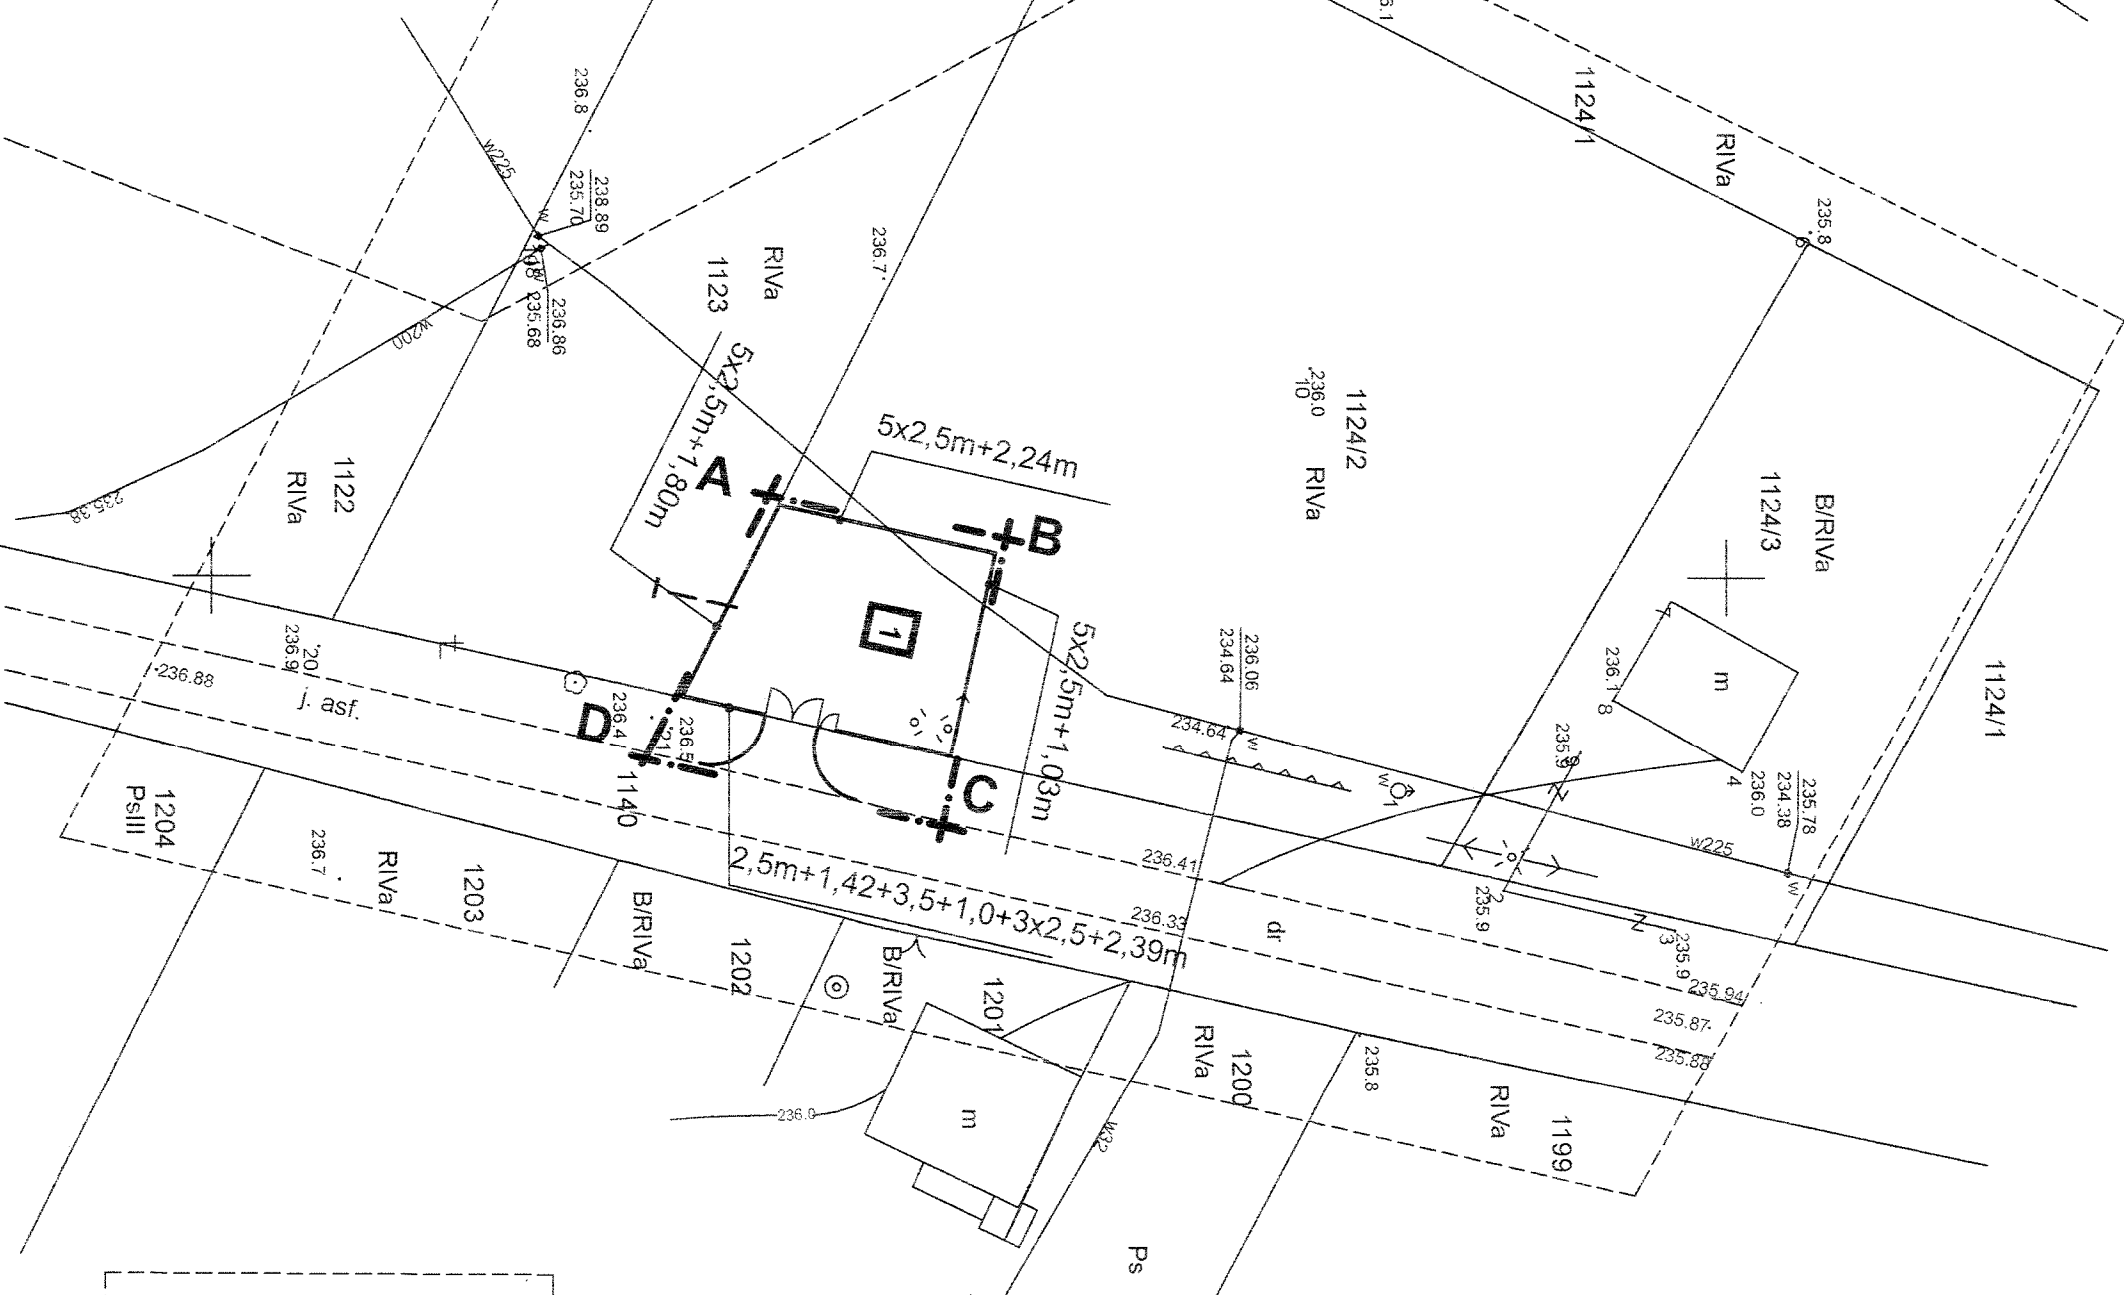

Skala 1:25000

NINIEJSZA MAPA JEST ZGODNA Z KOPIĄ MAPY ZASADNICZEJ I ZOSTAŁA ZAREJESTROWANA W W DNIU ..... POD NR EWID. ....

## LEGENDA

1	POMIOWNIA KONTENEROWA
	BUDYNEK OBJEKTU OPRAWOWANIEM
	PROJEKTOWANE OGRODZENIE
A, B, C, D	GRANICE OPRAWOWANIA

## Nowalczycy

ARCHITEKCI

BIURO OBSŁUGI INWESTYCYJNEJ I PROJEKTOWANIA

PRZEDMIOT OPRAWOWANIA: BUDOWA POMIOWNI I ZIAZDU PUBLICZNEGO Z DROGI POWIATOWEJ WRAZ Z NIEZBĘDNĄ INFRASTRUKTURĄ TECHNICZNĄ WE WSI FRACHOWIEC DZ. NR EWID. 1124/2 I 1140 OBRĘB GOSŁAWICE

GMINA KODRĄB

97-512 KODRĄB UL. 22 LIPCA NR 7

INWESTOR: PROJEKT ZAGOSPODAROWANIA TERENU  
 TEMAT RYSUNKU: PROJEKT OGRODZENIA  
 NR RYSUNKU: 7

AUTORZY OPRAWOWANIA	linje i Nazwisko	Nr uprawnień	Podpis	SKALA
GŁÓWNY PROJEKTANT	mgr inż. arch. Konrad Kowalczyk	Upr. bud. do projektowania bez ograniczeń w spec. arch. 9R-2024/OIA/04		1:500
PROJEKTANT BRANŻY BUDOWLANEJ	mgr inż. Mieczysław Kowalczyk	Upr. bud. do projektowania bez ograniczeń w spec. konstr. BP IV-10220/30/73		09.2013
SPRAWDZIK	mgr inż. Marzena Kacperczyk	Upr. bud. do projektowania bez ograniczeń w spec. konstr. NB-IV-7342/88/95		NR PROJEKTU
BRANŻA	ZAGOSPODAROWANIE TERENU			
STADIUM	PROJEKT BUDOWLANO-WYKONAWCZY			