


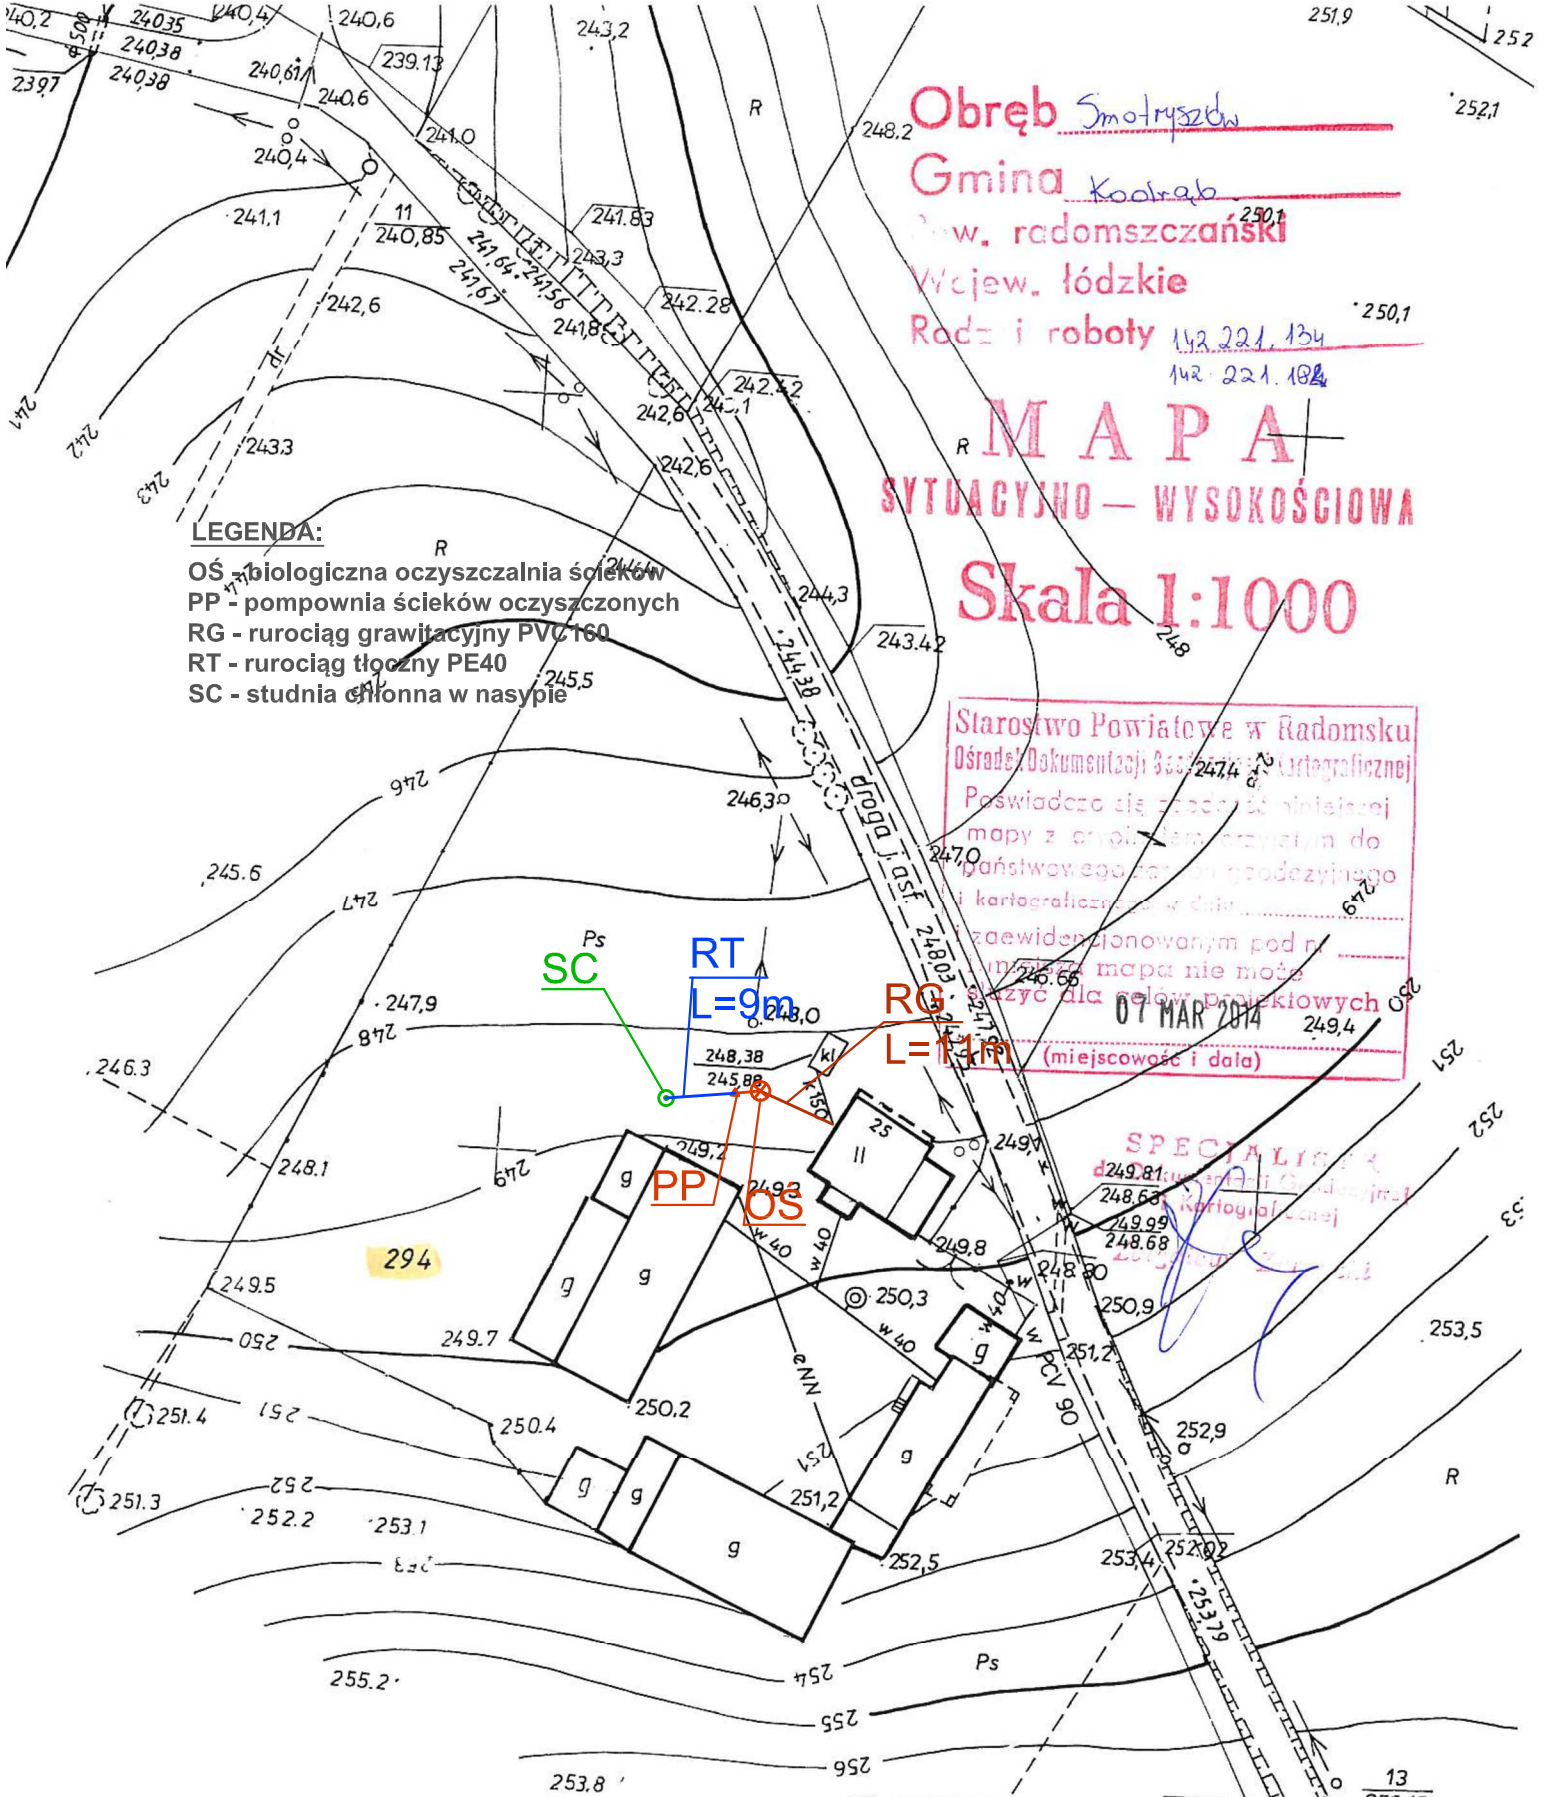

1 : 1 0 0 0

Zestawienie arkuszy

142. 221. 132

	PHU "ORTUS" Janusz Fengler ul. Leśna 5a, Chojne, 98-210 Sieradz		Inwestor: Gmina Kodrąb ul. 22 lipca 7, 97-512 Kodrąb		
	Imię i nazwisko		Data	Podpis	
Projektował:	mgr inż. J. Fengler upr.324/82/87		03.2014		
Opracował:	mgr inż. P. Zagalski		03.2014		
Skala: 1:1000	Przedmiot opracowania: Budowa przydomowych oczyszczalni ścieków na terenie gminy Kodrąb adres: Teodorów Duży 25 dz. nr 294				
Nr rys. 1/44	Tytuł rysunku: Projekt zagospodarowania terenu				

ul. Jagiellońska 22/34