


Obręb Smotnyszy
 Gmina Kodrąb
 w. radomszczański
 woj. łódzkie
 robót Nr. 227.192

MAPA
SITUACYJNO - WYSOKOŚCIOWA
Skala 1:1000

Starostwo Powiatowe w Radomsku
 Ośrodek Dokumentacji Geodezyjnej i Kartograficznej
 Poświadczam, że treść niniejszej mapy z uwzględnieniem zmian do państwowego rejestru geodezyjnego i kartograficznego w Radomsku i zaewidencjonowanym pod tym miejscem mapy nie służyć dla celów projektowych
 07 MAR 2014
 (miejscowość i data)

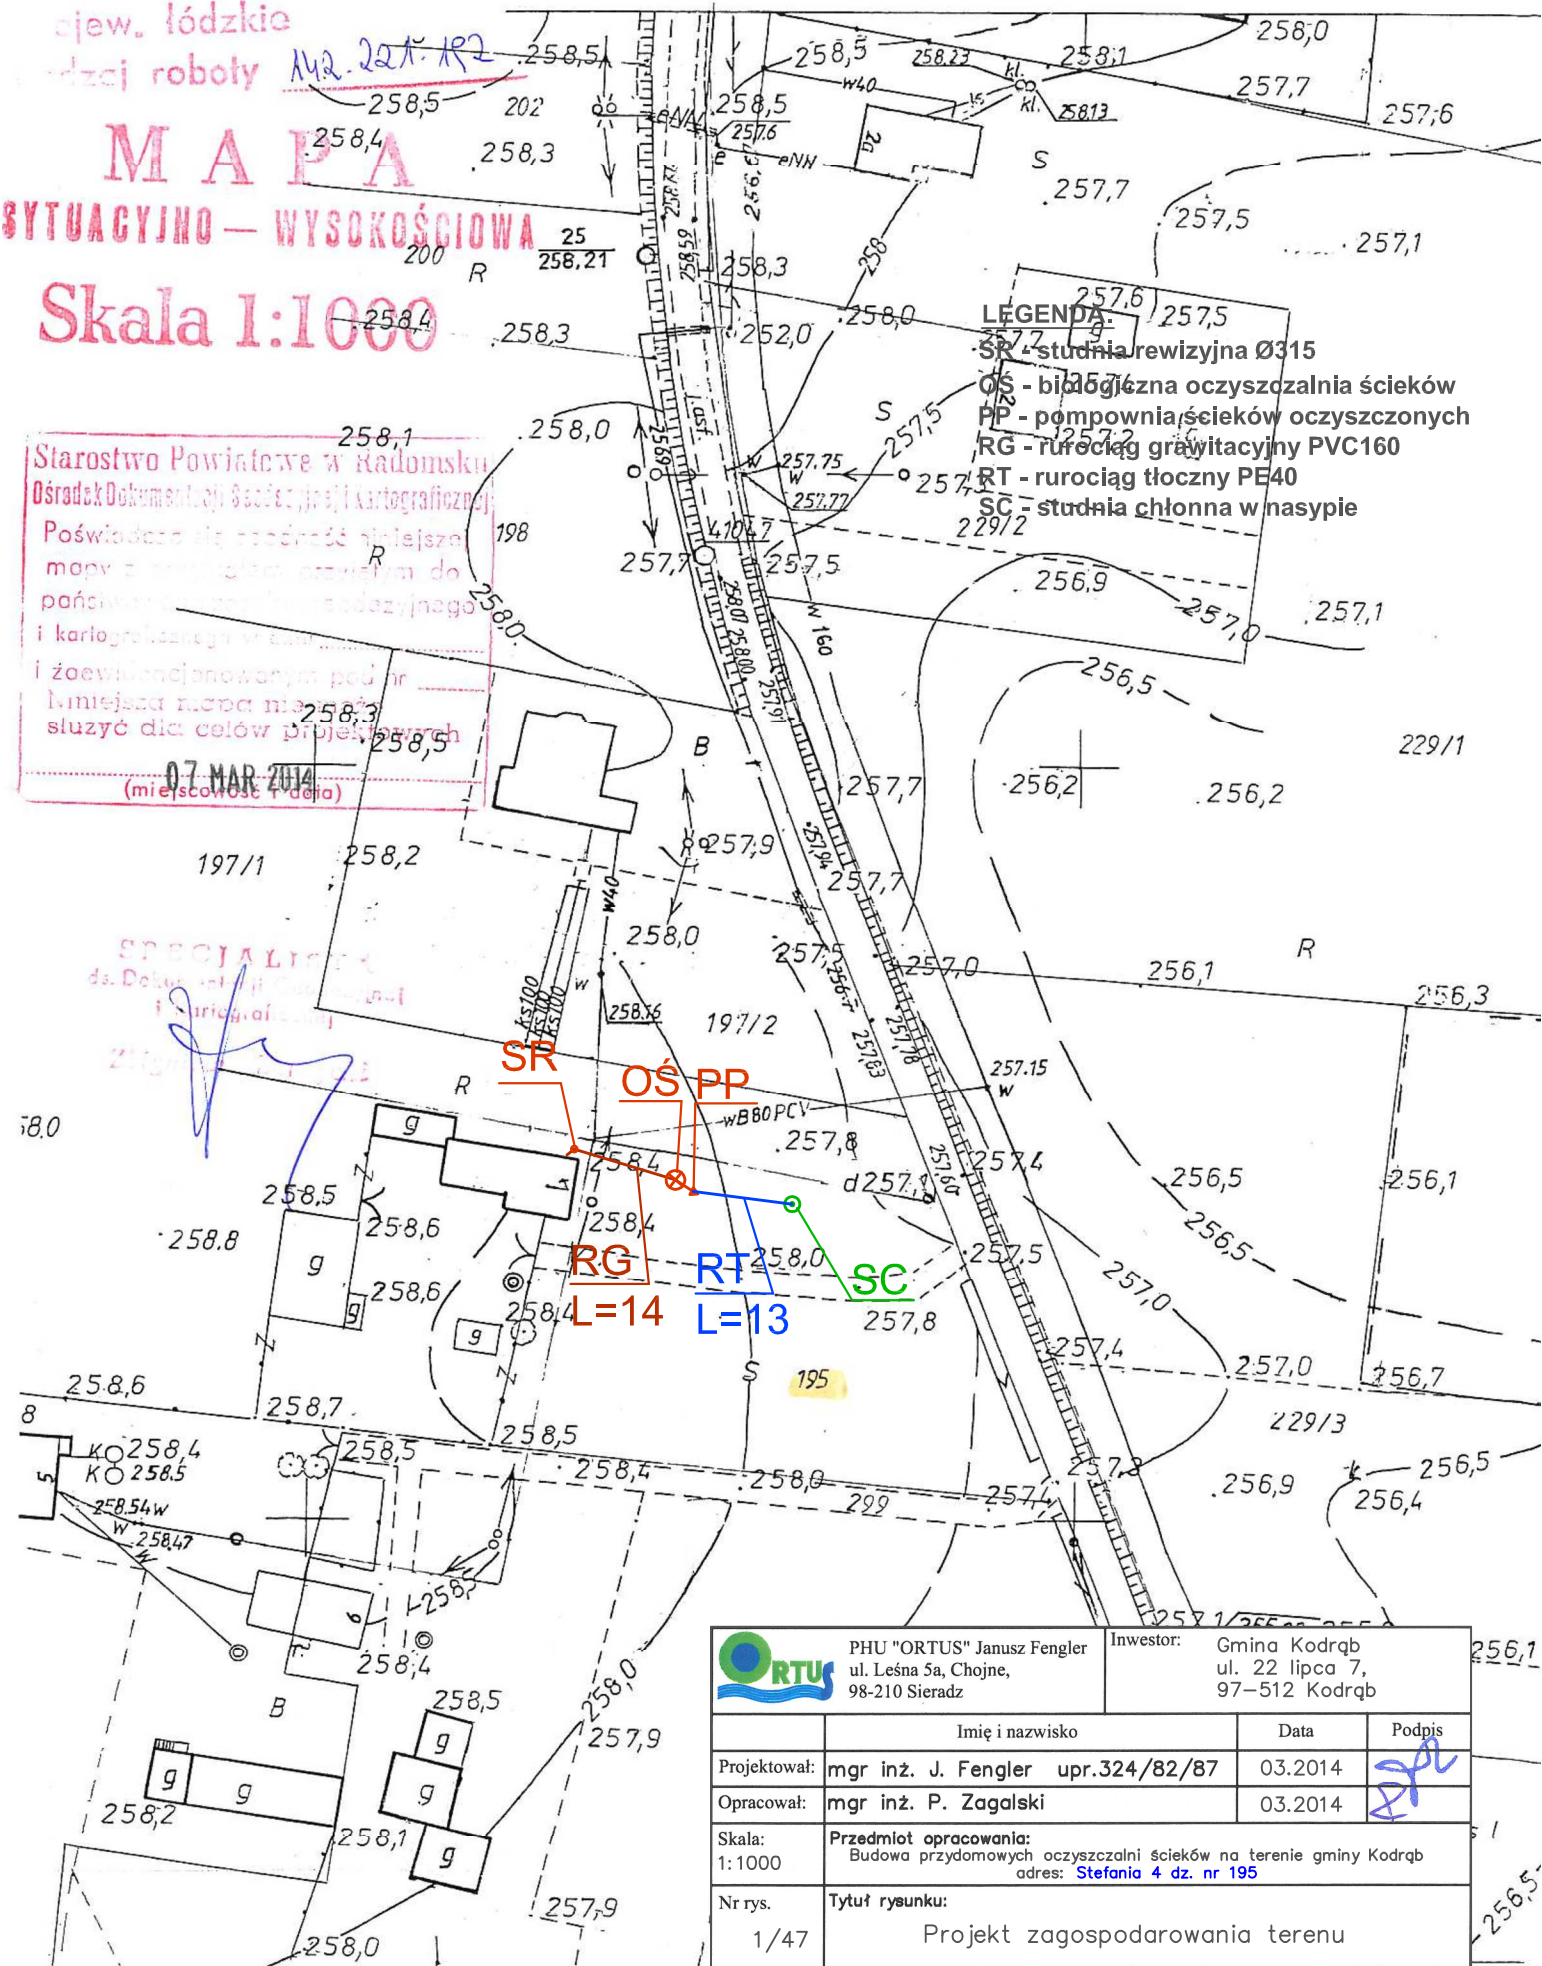

 PHU "ORTUS" Janusz Fengler ul. Leśna 5a, Chojne, 98-210 Sieradz		Inwestor: Gmina Kodrąb ul. 22 lipca 7, 97-512 Kodrąb	
	Imię i nazwisko	Data	Podpis
Projektował:	mgr inż. J. Fengler upr.324/82/87	03.2014	
Opracował:	mgr inż. P. Zagalski	03.2014	
Skala: 1:1000	Przedmiot opracowania: Budowa przydomowych oczyszczalni ścieków na terenie gminy Kodrąb adres: Stefania 4 dz. nr 195		
Nr rys. 1/47	Tytuł rysunku: Projekt zagospodarowania terenu		