


Obręb Nola Malanowa
Gmina Kodraab
Pow. radomszczański
Wojew. łódzkie
Rodzaj roboty 142.221.201

MAPA
SITUACYJNO — WYSOKOŚCIOWA
Skala 1:1000

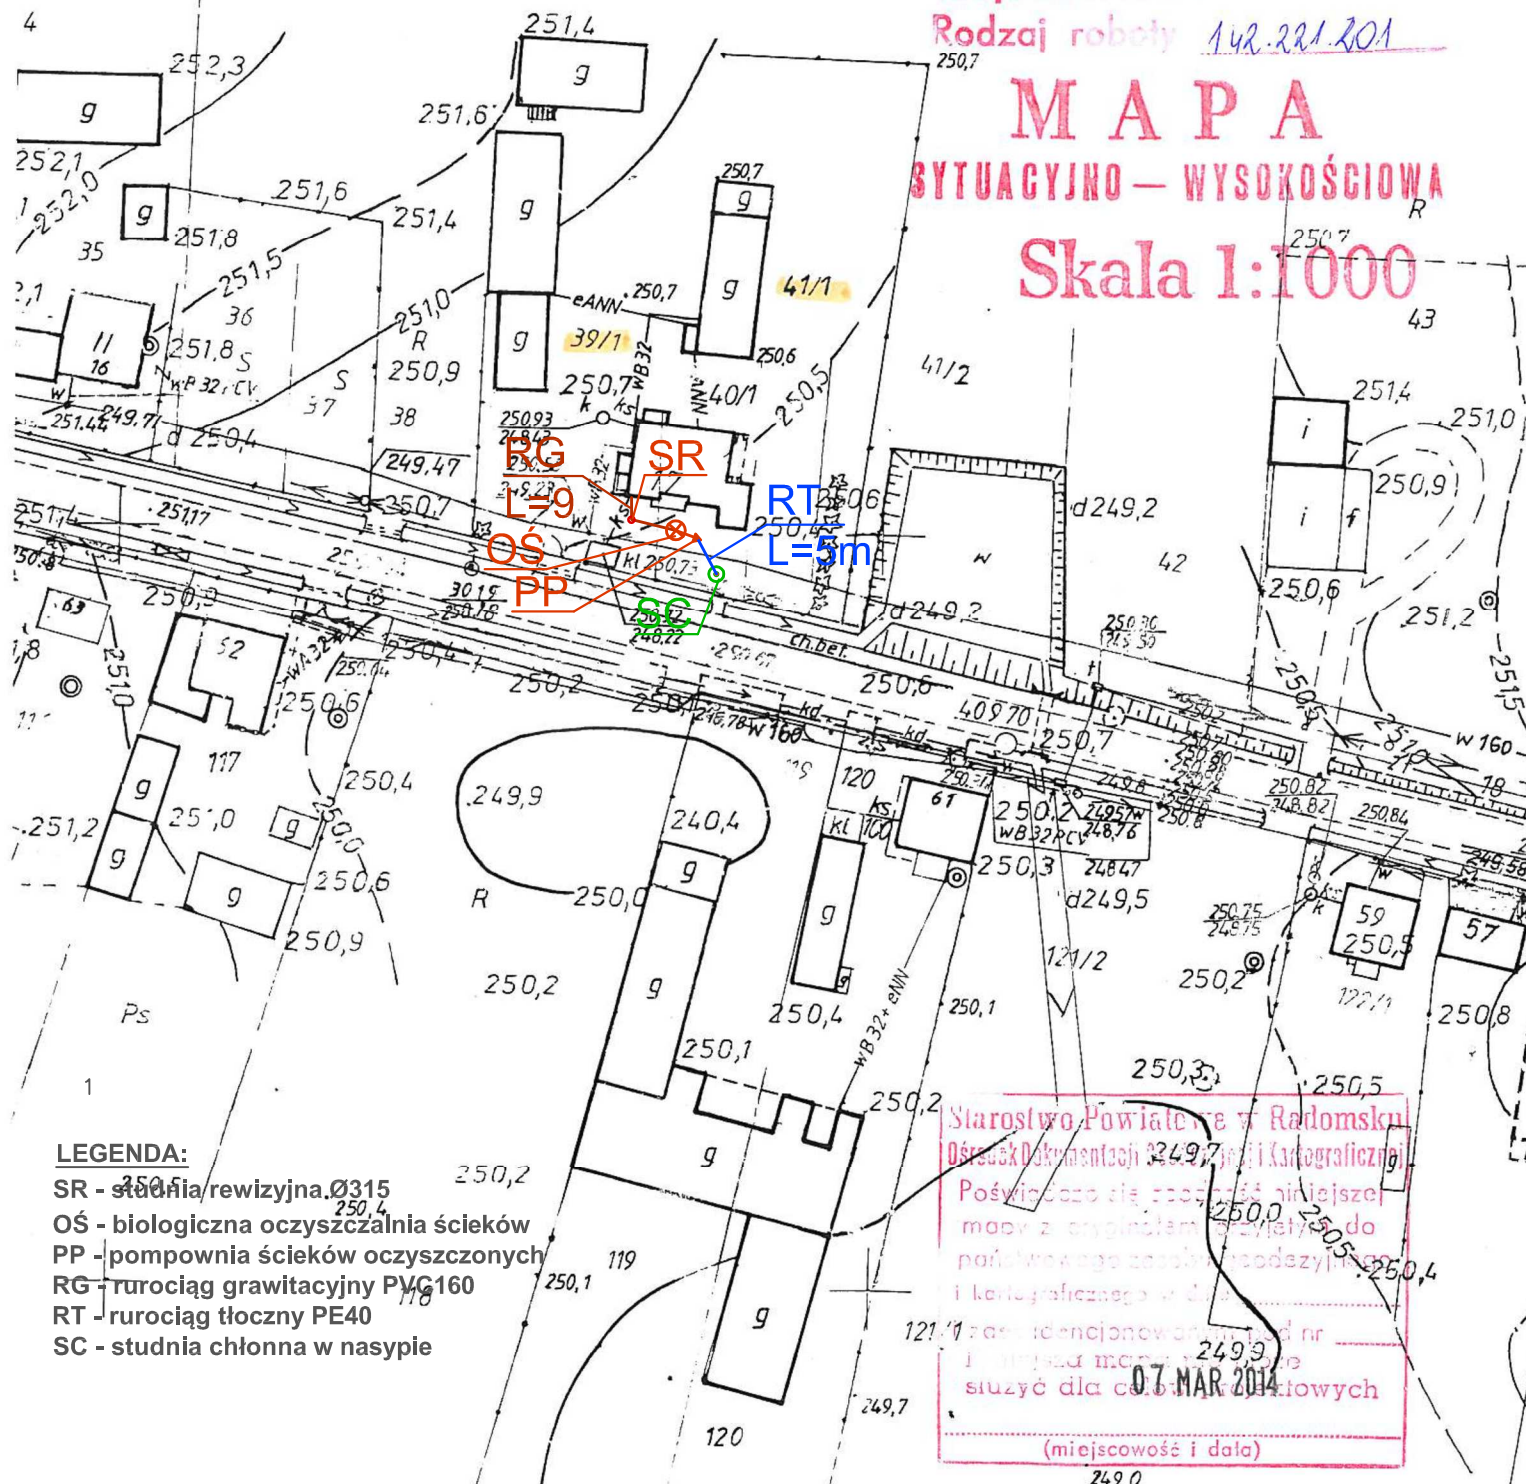

LEGENDA:

SR - studnia/rewizyjna Ø315 250,2
 OŚ - biologiczna oczyszczalnia ścieków 250,4
 PP - pompownia ścieków oczyszczonych 118
 RG - rurociąg grawitacyjny PVC160
 RT - rurociąg tłoczny PE40
 SC - studnia chłonna w nasypie

Starostwo Powiatowe w Radomsku
Ośrodek Dokumentacji 2499,7 i Kartograficznej
Poświęcono się pracom nad niniejszą
mapą z oryginalnym zdjęciem do
państwowego zasobu geodezyjnego i
kartograficznego w dniu 25.05.25
z załącznikiem nr 2499,7
i oryginalną mapą do
służyć dla celów projektowych
07 MAR 2014
(miejscowość i data)



PHU "ORTUS" Janusz Fengler
ul. Leśna 5a, Chojne,
98-210 Sieradz

Inwestor: Gmina Kodrąb
ul. 22 lipca 7,
97-512 Kodrąb

	Imię i nazwisko	Data	Podpis
Projektował:	mgr inż. J. Fengler upr.324/82/87	03.2014	
Opracował:	mgr inż. P. Zagalski	03.2014	
Skala: 1:1000	Przedmiot opracowania: Budowa przydomowych oczyszczalni ścieków na terenie gminy Kodrąb adres: <u>Wola Malowana 17 dz. nr 39/1, 40/1</u>		
Nr rys. 1/52	Tytuł rysunku: Projekt zagospodarowania terenu		

SPECJALISTA
ds. Dokumentacji Geodezycznej
i Kartograficznej

Zdzisław Zarzycki

249.4