


Obręb Feliksów
Gmina Kodrąb
 w. radomski
 pow. łódzkie
 dz. roboty 142.222.064

MAPA
SITUACYJNO - WYSOKOŚCIOWA
Skala 1:1000

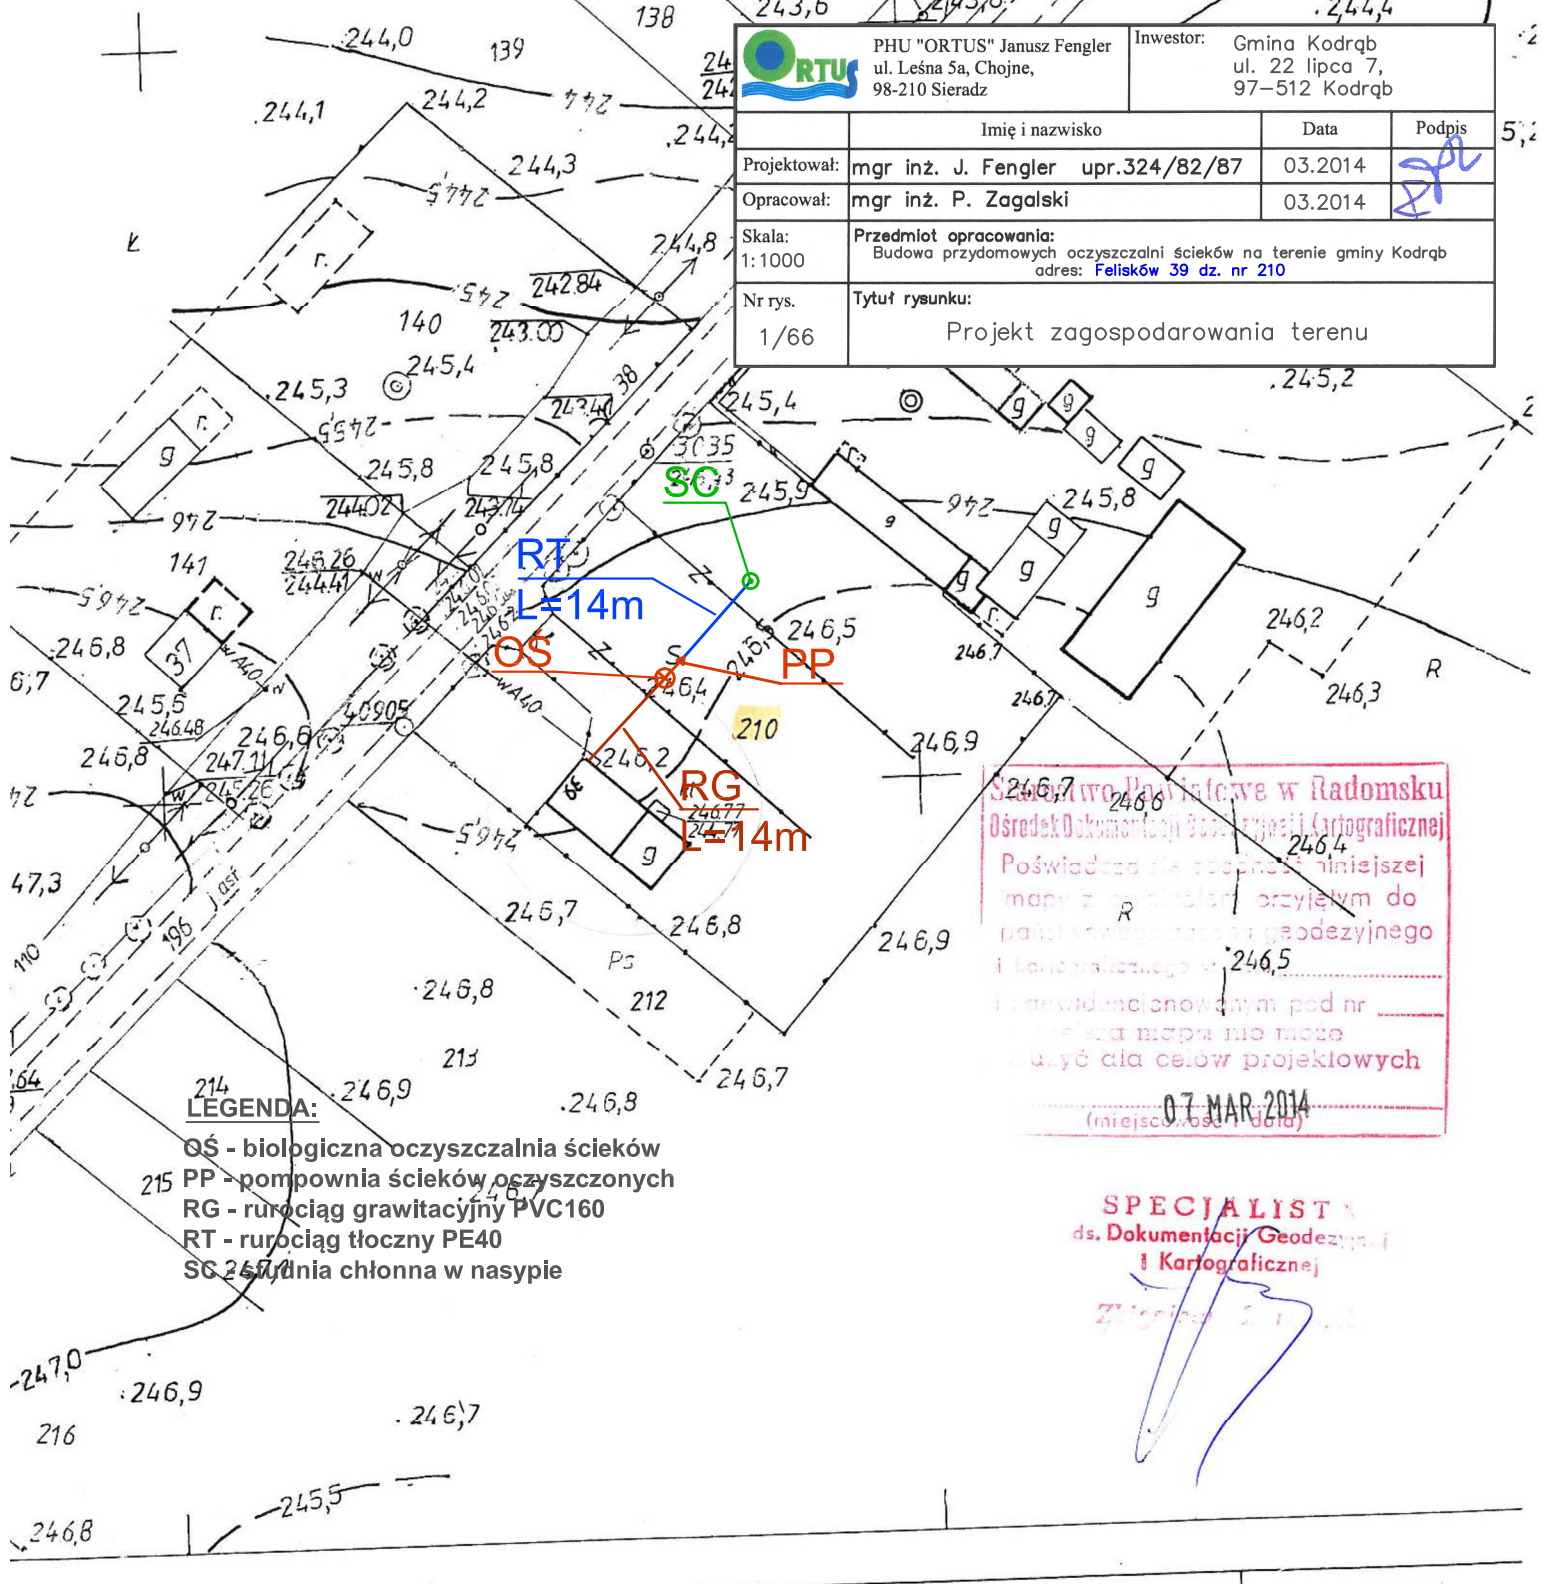

 PHU "ORTUS" Janusz Fengler ul. Leśna 5a, Chojne, 98-210 Sieradz		Inwestor: Gmina Kodrąb ul. 22 lipca 7, 97-512 Kodrąb	
	Imię i nazwisko	Data	Podpis
Projektował:	mgr inż. J. Fengler upr.324/82/87	03.2014	
Opracował:	mgr inż. P. Zagalski	03.2014	
Skala: 1:1000	Przedmiot opracowania: Budowa przydomowych oczyszczalni ścieków na terenie gminy Kodrąb adres: Feliksów 39 dz. nr 210		
Nr rys. 1/66	Tytuł rysunku: Projekt zagospodarowania terenu		

LEGENDA:

- OS - biologiczna oczyszczalnia ścieków
- PP - pompownia ścieków oczyszczonych
- RG - rurociąg grawitacyjny PVC160
- RT - rurociąg tłoczny PE40
- SC - powierzchnia chłonna w nasypie

Szeregowe Powiatowe w Radomsku
Osrodek Dokumentacji Geodezyjnej i Kartograficznej
 Poświadczam, że treść niniejszej
 mapy z wyjątkiem przyjętym do
 państwowego rejestru geodezyjnego
 i kartograficznego w 246,5
 i zewidencjonowanym pod nr _____
 nie ma mapy nie może
 być użyta do celów projektowych

07 MAR 2014
 (miejscowość i data)

SPECJALISTA
 ds. Dokumentacji Geodezyjnej
 i Kartograficznej

