

MAPA SYTUACYJNO – WYSOKOŚCIOWA Skala 1:1000

Obrob Lagiewniki

Gmina Kodrąb

pow. radomszczański

Wojew. łódzkie

Rodzaj roboty


Posiadać się zgodność z mapą i kopią z mapy
istn. planu sytuacyjnego z załącznikiem i kartografią
Starosta Powiatu Radomszczańskiego
Powiatowy Ośrodek Dokumentacji
Geodezyjnej i Kartograficznej

MAPA SYTUACYJNO – WYSOKOŚCIOWA
identyfikator ewidencyjny materiału zabudowy

07 LIS 2014

data wykonania kopii: imię, nazwisko i podpis osoby
z upr. SŁAROSZ
PODINTEKTOR

Barbara Kapitan

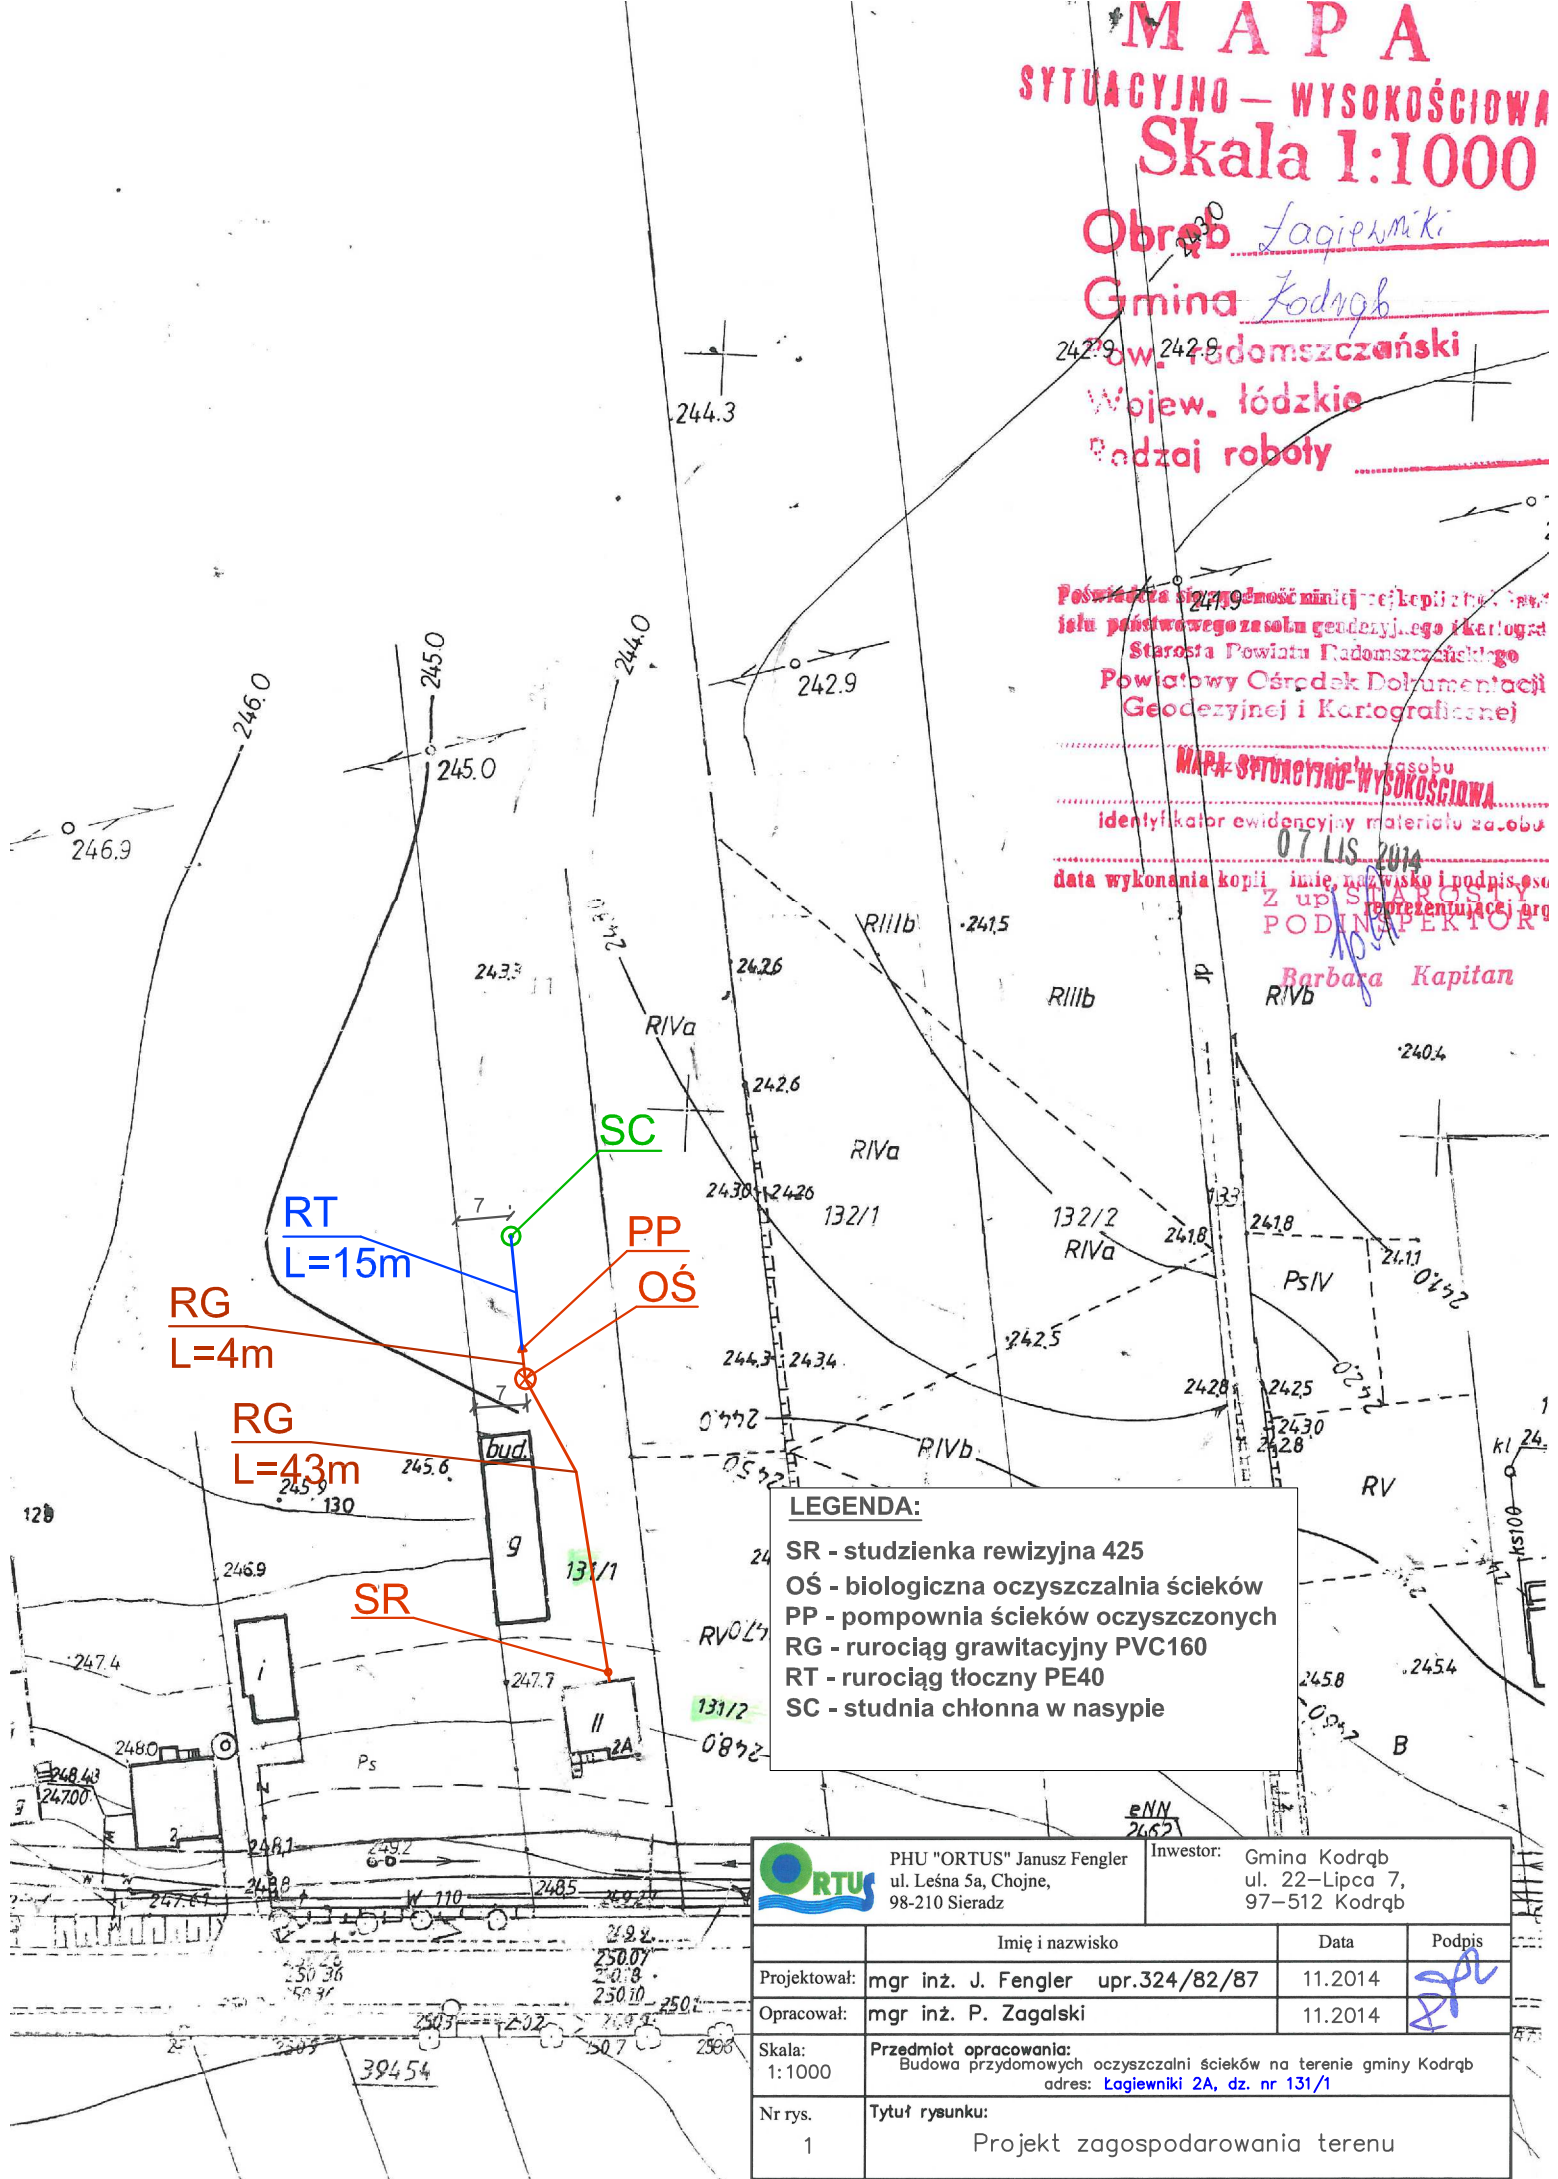

LEGENDA:

- SR - studzienka rewizyjna 425
- OŚ - biologiczna oczyszczalnia ścieków
- PP - pompownia ścieków oczyszczonych
- RG - rurociąg grawitacyjny PVC160
- RT - rurociąg tłoczny PE40
- SC - studnia chłonna w nasypie



PHU "ORTUS" Janusz Fengler
ul. Leśna 5a, Chojne,
98-210 Sieradz

Inwestor: Gmina Kodrąb
ul. 22-Lipca 7,
97-512 Kodrąb

	Imię i nazwisko	Data	Podpis
Projektował:	mgr inż. J. Fengler upr.324/82/87	11.2014	
Opracował:	mgr inż. P. Zagalski	11.2014	
Skala: 1:1000	Przedmiot opracowania: Budowa przydomowych oczyszczalni ścieków na terenie gminy Kodrąb adres: <u>Lagiewniki 2A, dz. nr 131/1</u>		
Nr rys. 1	Tytuł rysunku: Projekt zagospodarowania terenu		