

MAPA DO CELÓW PROJEKTOWYCH

SKALA 1:500

GN.6640.2166.2016 LP2

województwo: łódzkie

powiat: radomszczański

Jednostka ewidencyjna :101207_2 Kodrąb

obręb: 0012 Lipowczyce

działka: 254/2

układ współrzędnych prostokątny

układ wysokości Kronsztadt

Mapę wykonano w dniu 07.11.2016 r.

Uwagi i oznaczenia na mapie:

- KW- brak służebności gruntowych
- na zielono oznaczono klaso-użytki zgodne ze stanem ujawnionym w ewidencji gruntów
- mapę wykonano na podstawie mapy zasadniczej w skali 1:1000 sekcja : 132.442.214

-oznaczenie sekcji w układzie 2000 strefa 7


w skali 1: 500 :7.149.09.06.4.4, 7.149.09.07.3

7.149.09.06.4.2, 7.149.09.07.3.3


- oznaczenia:

----- zakres opracowania

SZKIC ORIENTACJI:

 

SKALA 1:25000

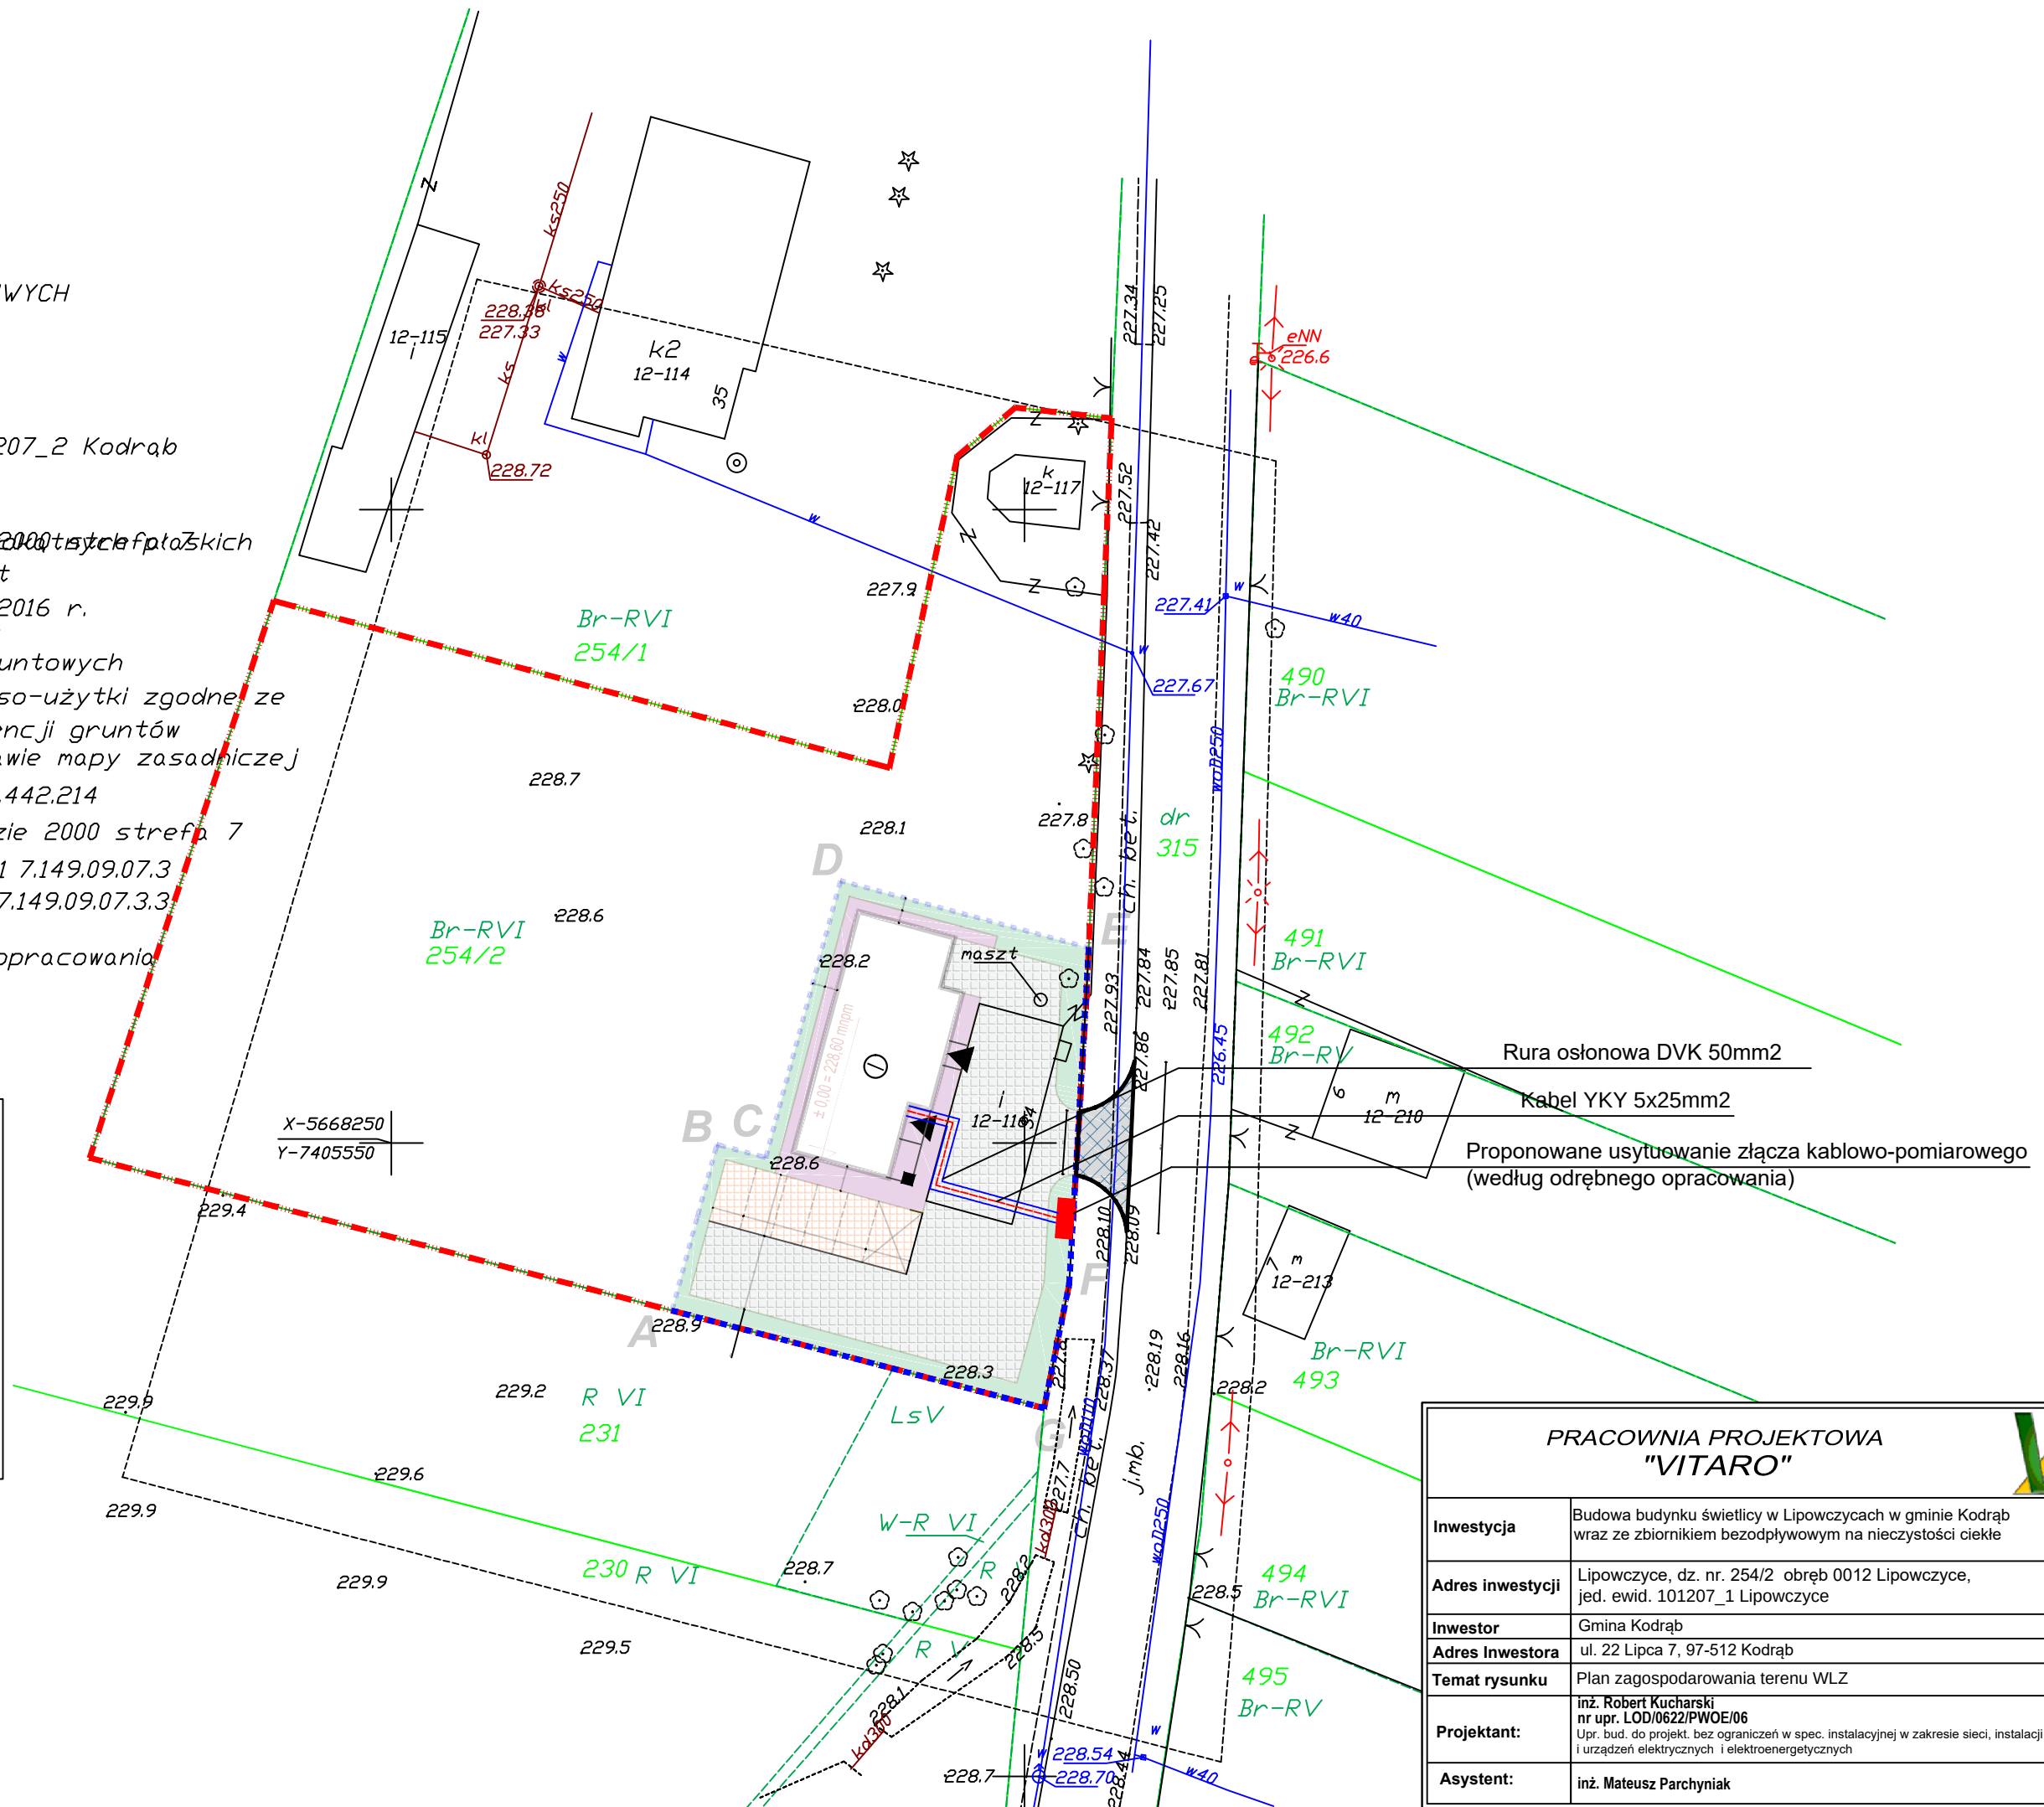

PRACOWNIA PROJEKTOWA
"VITARO"



Inwestycja	Budowa budynku świetlicy w Lipowczycach w gminie Kodrąb wraz ze zbiornikiem bezodpływowym na nieczystości ciekłe	Data: XII. 2016
Adres inwestycji	Lipowczyce, dz. nr. 254/2 obręb 0012 Lipowczyce, jed. ewid. 101207_1 Lipowczyce	E-PBW-7
Inwestor	Gmina Kodrąb	Skala 1:500
Adres inwestora	ul. 22 Lipca 7, 97-512 Kodrąb	Etap/Branża PBW/Elekt
Temat rysunku	Plan zagospodarowania terenu WLZ	Podpis:
Projektant:	inż. Robert Kucharski nr upr. LOD/0622/PWOE/06 Upr. bud. do projekt. bez ograniczeń w spec. instalacyjnej w zakresie sieci, instalacji i urządzeń elektrycznych i elektroenergetycznych	Podpis:
Asystent:	inż. Mateusz Parchyniak	