


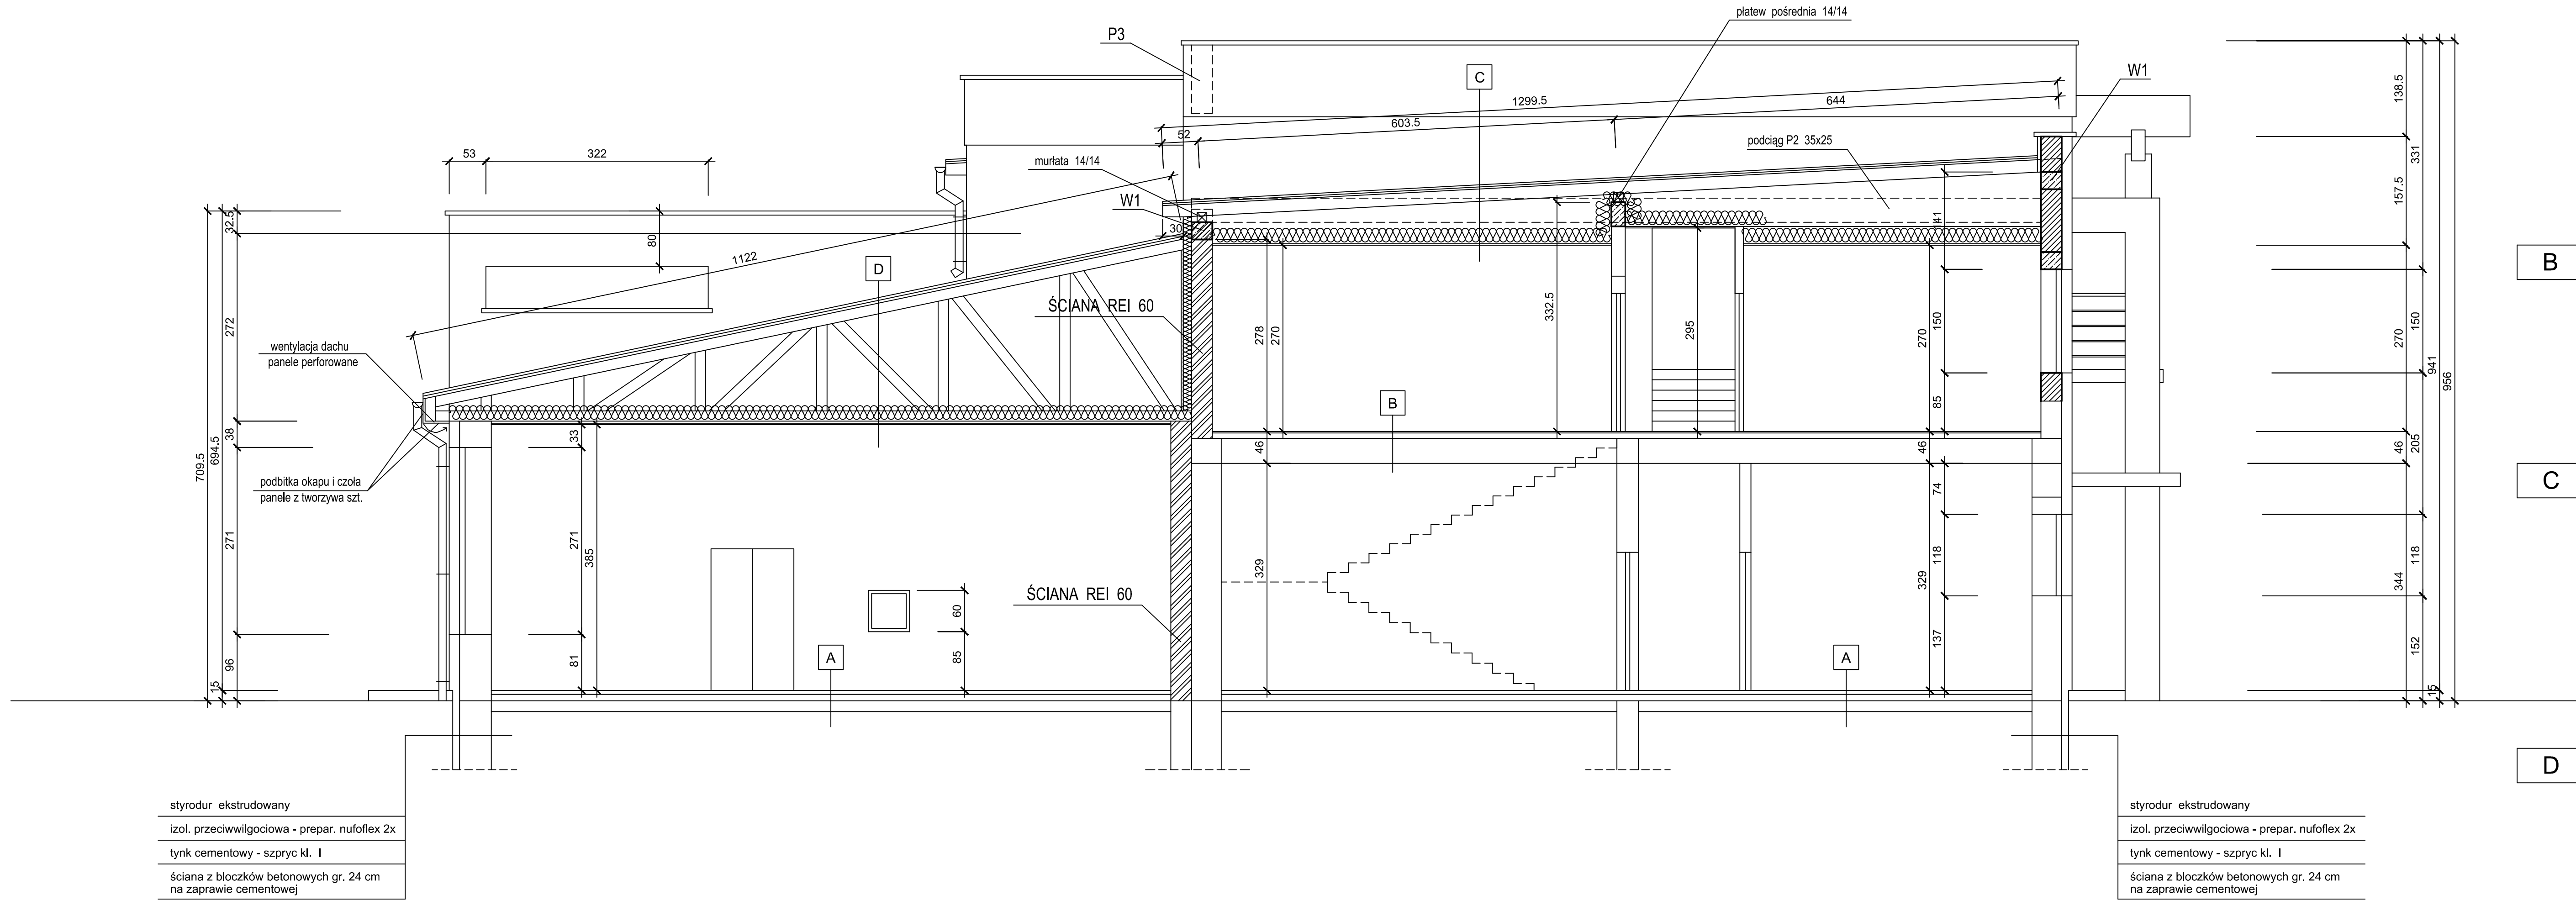

A	GRESS 1 cm
	MASA SAMOPOZIOMUJĄCA
	WYLEWKA BETONOWA ZE ZBROJENIEM ROZPROSZONYM 5 cm
	IZOLACJA PRZECIWWILGOCIOWA Z FOLII PP 0,8 mm
	STYROPIAN FS 20 15 cm
	IZOLACJA PRZECIWWILGOCIOWA Z FOLII PP 0,8 mm
	BETON B15 10 cm
	ZAGĘSZCZONA PODSYPKA ŻWIROPIASKOWA 20 cm

B	GRESS 1 cm
	MASA SAMOPOZIOMUJĄCA
	WYLEWKA BETONOWA ZE ZBROJENIEM ROZPROSZONYM 4 cm
	STYROPIAN 5 CM
	ISTNIEJĄCY STROP ŻELBETOWY

C	PAPA TERMOZGRZEWALNA
	PAPA PODKŁADOWA
	SZCZELNE DESKOWANIE
	KROKWIE 10/18
	WEŁNA MINERALNA SKALNA 25 cm
	PAROIZOLACJA
	PŁYTA KARTON - GIPS 1,25 cm NA RUSZCIE STALOWYM

D	PAPA TERMOZGRZEWALNA
	ISTNIEJĄCA PAPA PODKŁADOWA
	ISTNIEJĄCE SZCZELNE DESKOWANIE
	ISTNIEJĄCY DŹWIGAR KRATOWY DREWNIANY
	WEŁNA MINERALNA SKALNA 25 cm
	PAROIZOLACJA
	PŁYTA KARTON - GIPS 1,25 cm NA RUSZCIE STALOWYM

UWAGA !
ZE WZGLĘDU NA SZCZEGÓLNY CHARAKTER ROBÓT
WSZYSTKIE WYMARY SKONTROLOWAĆ NA BUDOWIE
W RAZIE NIEJASNOŚCI NALEŻY SKONTAKTOWAĆ
SIĘ Z PROJEKNTANTEM

- SCIANY ISTNIEJĄCE
- SCIANY PROJEKTOWANE, ZAMUROWANIA
- WYBURZENIA

OrBUD C. Orszulski	BIURO PROJEKTÓW BUDOWLANYCH R A D O M S K O , U L . S I E R A K O W S K I E G O 1	Nr rysunku 16
Adres inwestycji	Projekt budowlany rozbudowy i zmiany sposobu użytkowania istniejącego budynku strażnicy OSP na Gminny Ośrodek Kultury z zapleczem dla OSP Kodrąb ul. 22-go Lipca nr ewid. gruntu 310/5, 310/6 obręb 0008 Kodrąb.	Branża arch/konstr.
Przedmiot opracowania	PRZEKRÓJ A-A - projekt	Skala 1 : 50
PROJEKTANT (nr uprawnień)		Data 01.2015r. podpis