


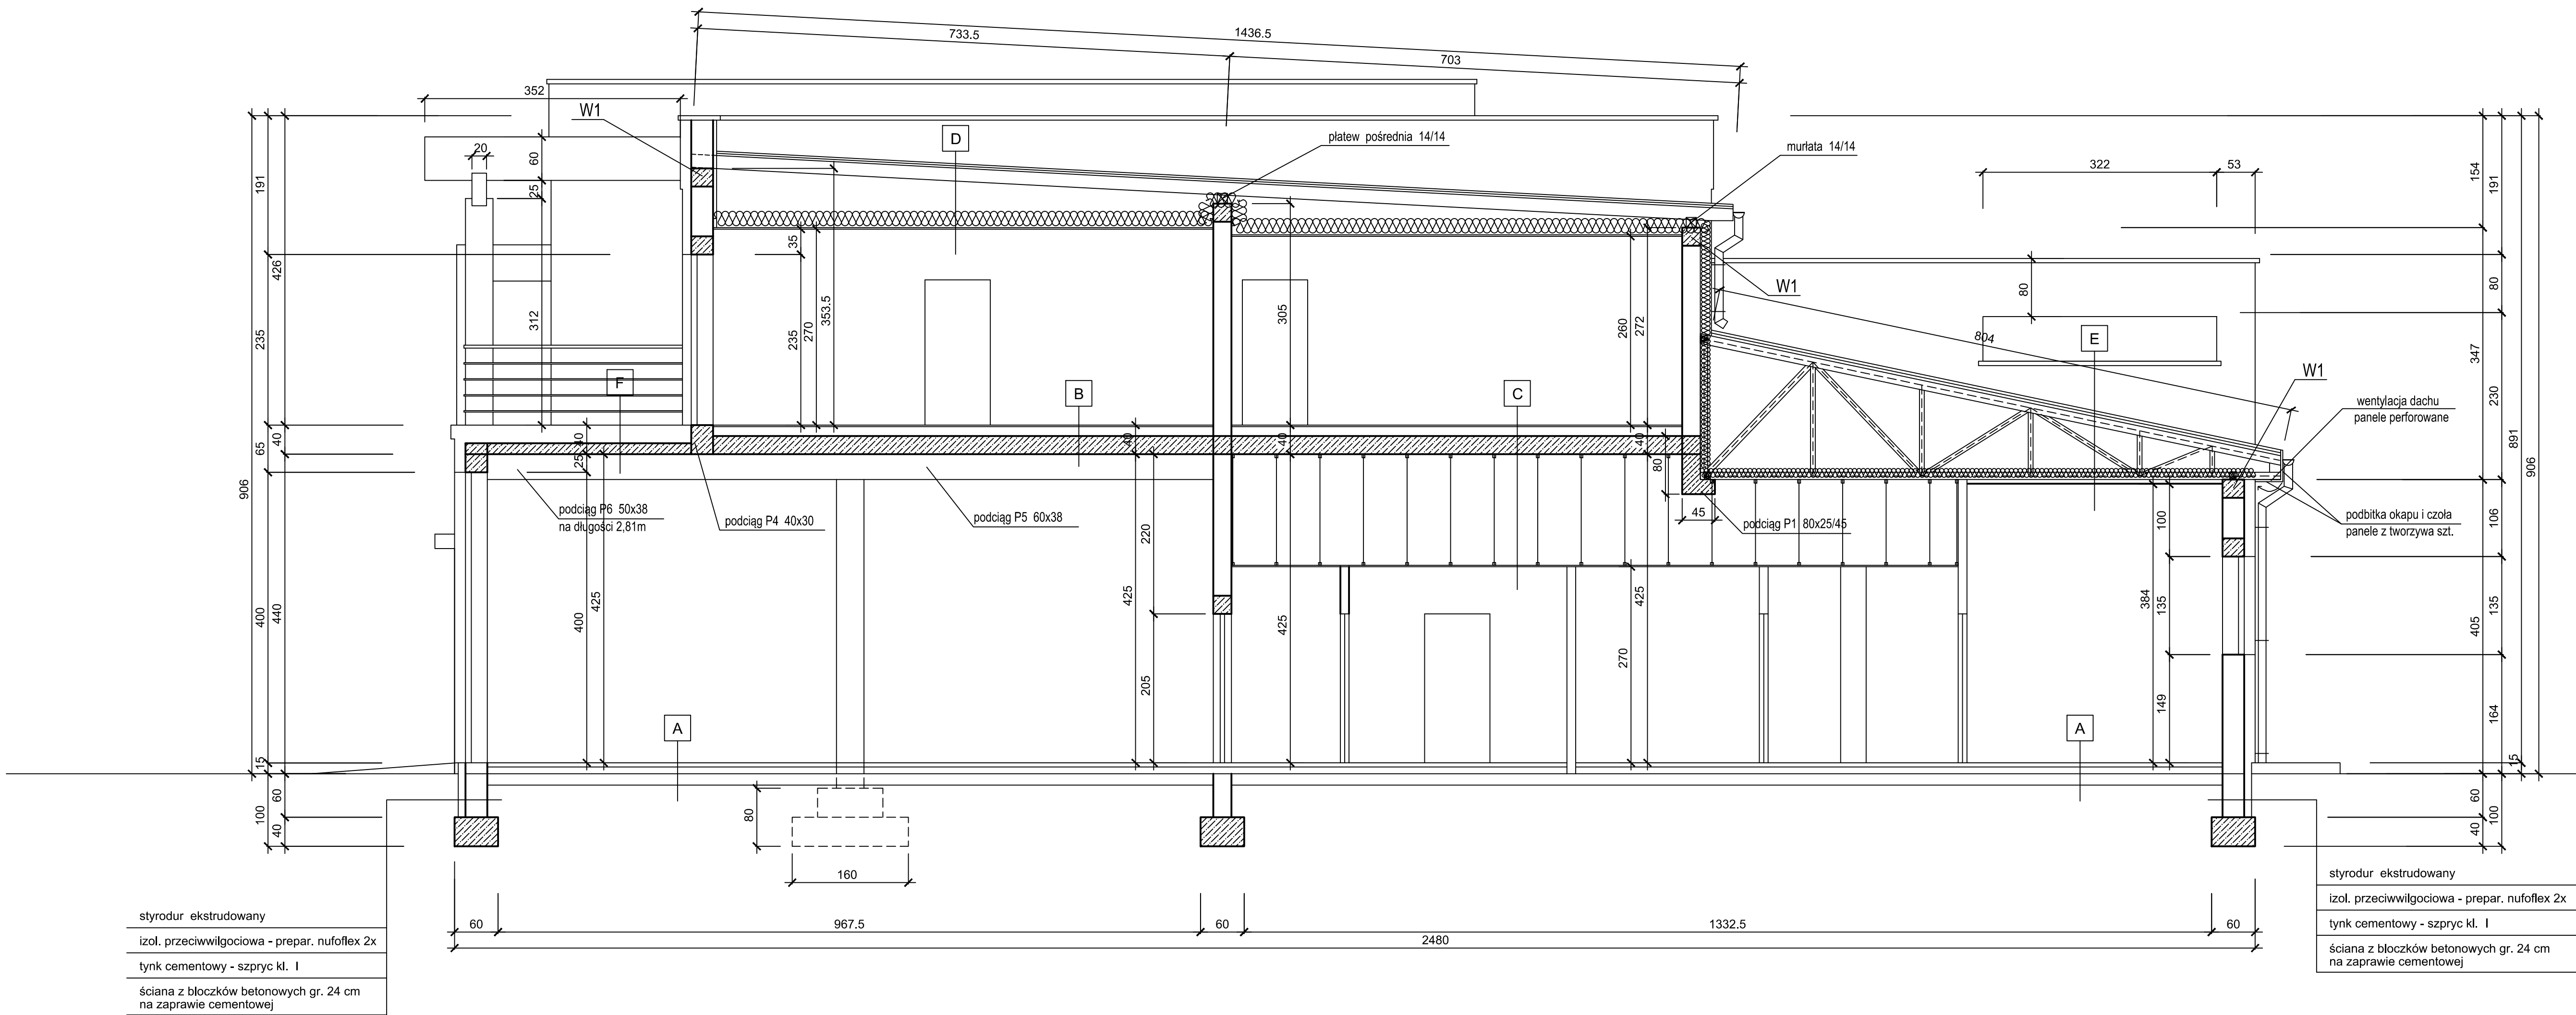

styrodur ekstrudowany
izol. przeciwwilgociowa - prepar. nufollex 2x
tynek cementowy - szpryc kl. I
ściana z bloczków betonowych gr. 24 cm na zaprawie cementowej

styrodur ekstrudowany
izol. przeciwwilgociowa - prepar. nufollex 2x
tynek cementowy - szpryc kl. I
ściana z bloczków betonowych gr. 24 cm na zaprawie cementowej

A	GRESS 1 cm
MASA SAMOPOZIOMUJĄCA	
WYLEWKA BETONOWA ZE ZBROJENIEM ROZPROSZONYM 5 cm	
IZOLACJA PRZECIWWILGOCIOWA Z FOLII PP 0,8 mm	
STYROPIAN FS 20 15 cm	
IZOLACJA PRZECIWWILGOCIOWA Z FOLII PP 0,8 mm	
BETON B15 10 cm	
ZAGĘSZCZONA PODSYPKA ŻWIROPIASKOWA 20 cm	

B	GRESS 1 cm
MASA SAMOPOZIOMUJĄCA	
WYLEWKA BETONOWA ZE ZBROJENIEM ROZPROSZONYM 6 cm	
STYROPIAN 8 cm	
STROP ŻELBETOWY 25 cm	

C	GRESS 1 cm
MASA SAMOPOZIOMUJĄCA	
WYLEWKA BETONOWA ZE ZBROJENIEM ROZPROSZONYM 6 cm	
STYROPIAN 8 cm	
STROP ŻELBETOWY 25 cm	
SUFIT PODWIESZANY TERMATEX	

D	PAPA TERMOZGRZEWALNA
PAPA PODKLADOWA	
SZCZELNE DESKOWANIE	
KROKWIE 10/18	
WELNA MINERALNA SKALNA 25 cm	
PAROIZOLACJA	
PLYTA KARTON - GIPS 1,25 cm NA RUSZCIE STALOWYM	

E	PAPA TERMOZGRZEWALNA
PAPA PODKLADOWA	
SZCZELNE DESKOWANIE	
WIĄZAR KRATOWY DREWNIANY W1	
WELNA MINERALNA SKALNA 25 cm	
PAROIZOLACJA	
PLYTA KARTON - GIPS 1,25 cm NA RUSZCIE STALOWYM	

F	MROZOODPORNE PŁYTKI CERAMICZNE
ELASTYCZNA I MROZOODPORNĄ ZAPRAWA KLEJOWA	
WYLEWKA BETONOWA ZE ZBROJENIEM ROZPROSZONYM 5 cm	
TERMOZGRZEWALNA PAPA BITUMICZNA	
PAPA PODKLADOWA MOCOWANA MECHANICZNIE	
TERMOIZOLACJA Z HYDROFOBIZOWANEJ WELNY SKALNEJ	
PAPA PAROIZOLACYJNA	
WYLEWKA BETONOWA Z UKSZTAŁTOWANYM SPADKIEM W KIERUNKU ODWODNIENIA	
STROP ŻELBETOWY	

UWAGA!
ZE WZGLĘDU NA SZCZEGÓLNY CHARAKTER ROBÓT
WSZYSTKIE WYMIARY SKONTROLOWAĆ NA BUDOWIE
W RAZIE NIEJASNOŚCI NALEŻY SKONTAKTOWAĆ
SIĘ Z PROJEKTANTEM

—	ŚCIANY ISTNIEJĄCE
—	ŚCIANY PROJEKTOWANE, ZAMUROWANIA
—	WYBURZENIA

OrBUD C. Orłowski	BIURO PROJEKTÓW BUDOWLANYCH RADOMSKO, UL. SIE RAKOWSKIEGO 1	Nr rysunku 17
Adres inwestycji	Projekt budowlany rozbudowy i zmiany sposobu użytkowania istniejącego budynku strażnicy OSP na Gminny Ośrodek Kultury z zapleczem dla OSP Kodrąb ul. 22-go Lipca nr ewid. gruntu 310/5, 310/6 obręb 0008 Kodrąb.	Branka archikonstr.
Przedmiot opracowania	PRZEKRÓJ B - B - projekt	Skala 1 : 50
PROJEKTANT (nr uprawnień)		Data 01.2015r. podpis