


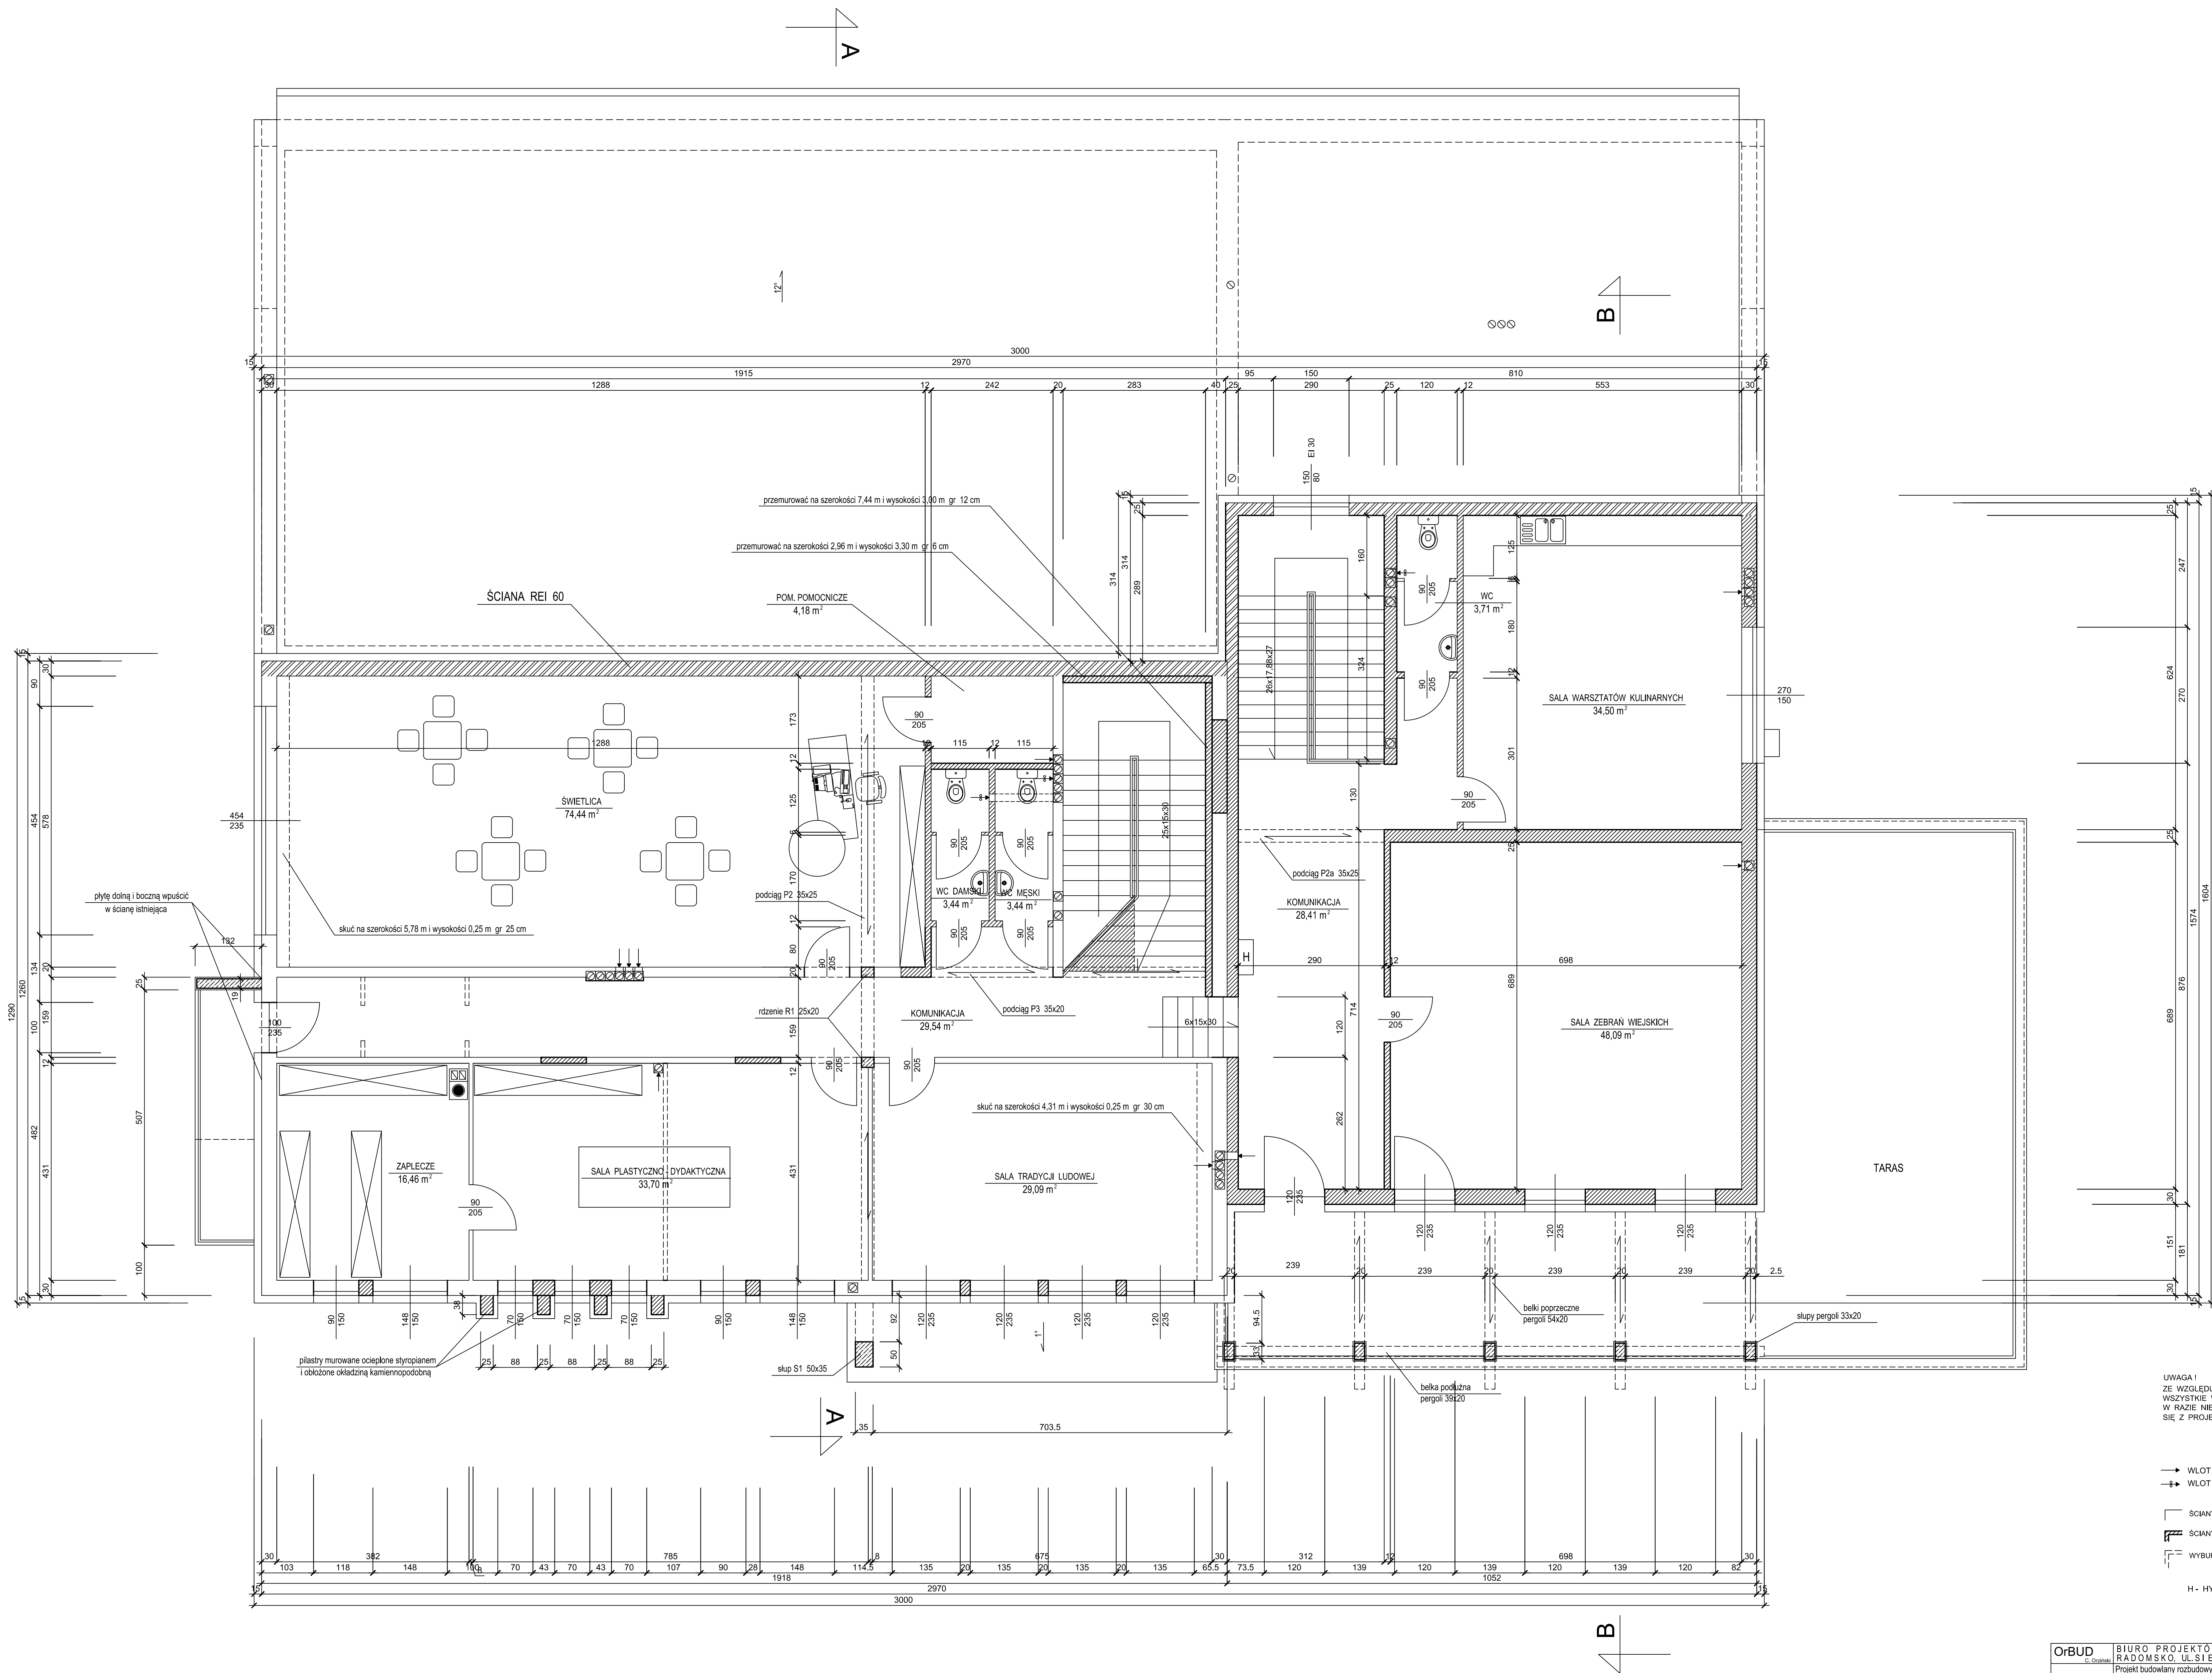

UWAGA 1
ZE WZGLĘDU NA SZCZEGÓLNY CHARAKTER ROBÓT
WSZYSTKIE WYMIARY SKONTROLOWAĆ NA BUDOWIE
W RAZIE NIEJASNOŚCI NALEŻY SKONTAKTOWAĆ
SIĘ Z PROJEKTANTEM

→ WŁOT WENTYLACJI GRAWITACYJNEJ
→ WŁOT WENTYLACJI MECHANICZNEJ

— ŚCIANY ISTNIEJĄCE
— ŚCIANY PROJEKTOWANE, ZAMUROWANIA

— WYBURZENIA

H - HYDRANT Ø 25

OrBUD C. GOSIAŁA	BIURO PROJEKTÓW BUDOWLANYCH RADOMSKO, UL. SIEŁKOWSKIEGO 1	Nr rysunku 13
	Projekt budowlany rozbudowy i zmiany sposobu użytkowania istniejącego budynku strażnicy OSP na Gminny Ośrodek Kultury z zapleczem dla OSP Kodp. ul. 22-go Lipca nr ewid. gruntu 3105, 3106 obręb 0008 Kodp.	
Projektant opracował: PROJEKTANT (i.e. architekt)	SZUT PĘTRA - projekt	Skala 1:50 Data: 01.2015. pjb