


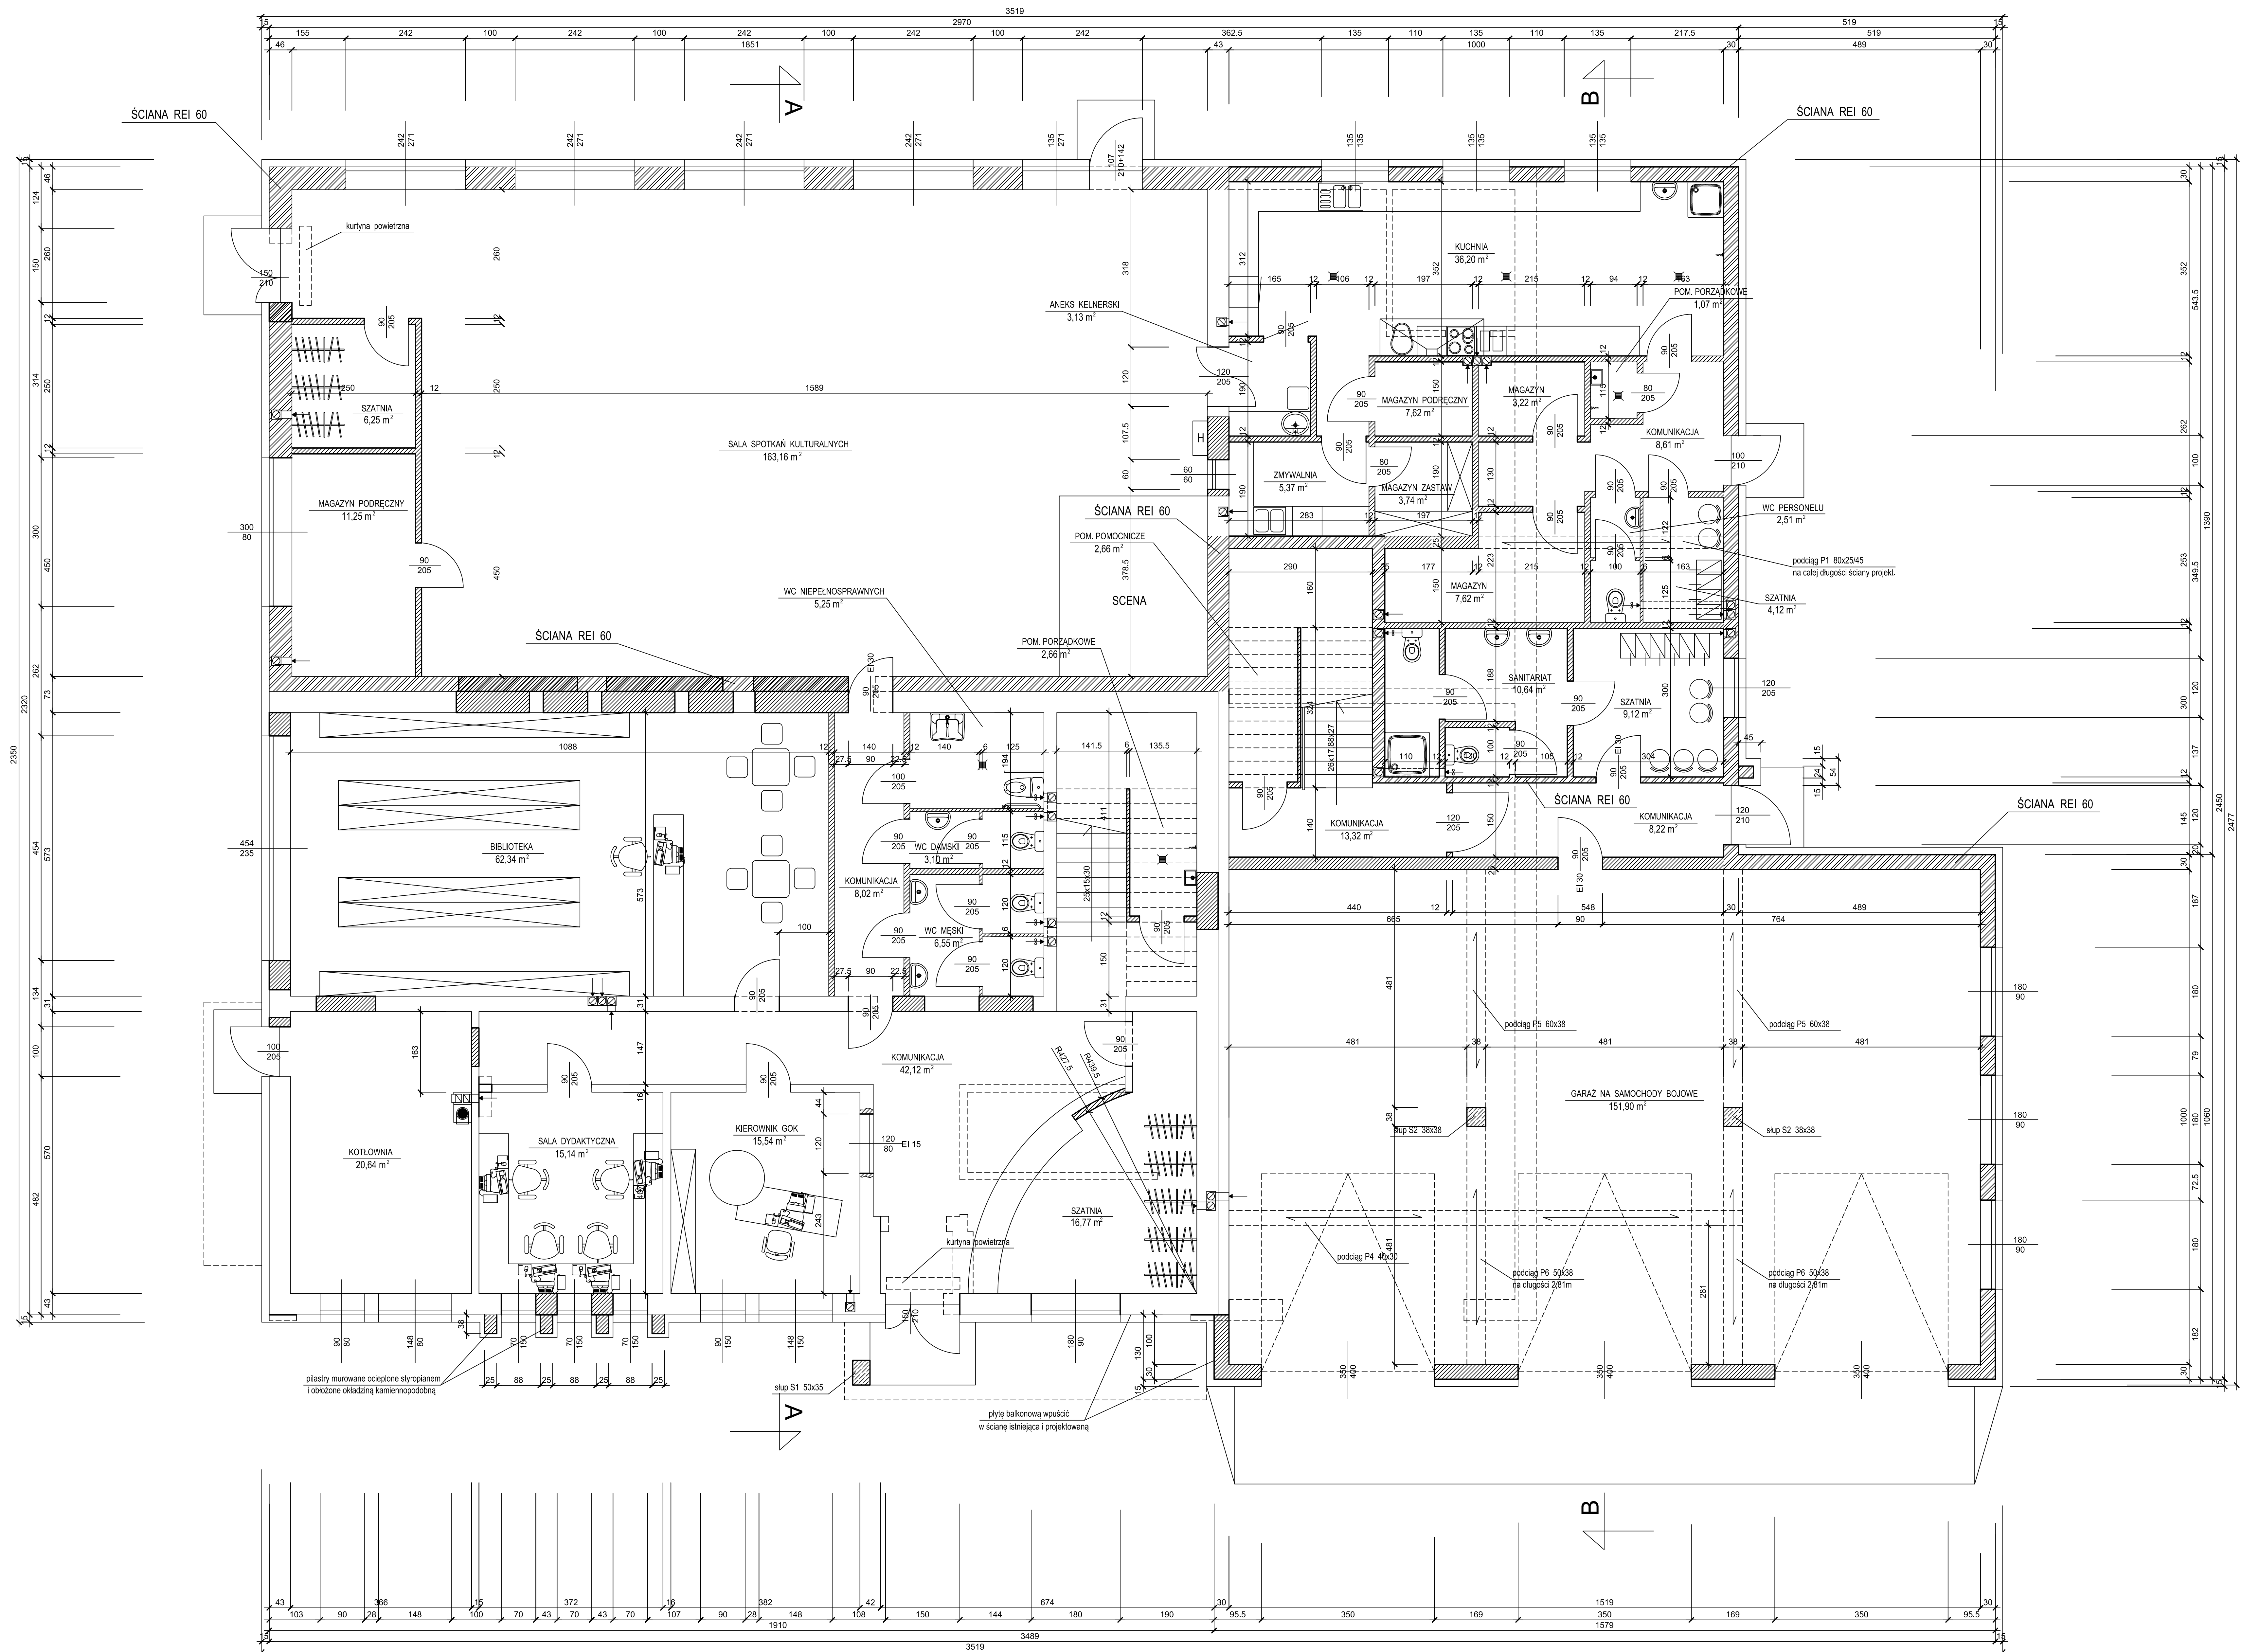

UWAGA!
ZE WZGLĘDU NA SZCZEGÓLNY CHARAKTER ROBÓT
WSZYSTKIE WYMIARY SKONTROLOWAĆ NA BUDOWIE.
W RAZIE NIEJASNOŚCI NALEŻY SKONTAKTOWAĆ
SIĘ Z PROJEKTANTEM

→ WŁOT WENTYLACJI GRAWITACYJNEJ
→ WŁOT WENTYLACJI MECHANICZNEJ

— ŚCIANY ISTNIEJĄCE

— ŚCIANY PROJEKTOWANE, ZAMUROWANIA

— WYBURZENIA

H - HYDRANT Ø 25

OrBUD	BIURO PROJEKTÓW BUDOWLANYCH RADOMSKO, UL. SIERAKOWSKIEGO 1	Nr rysunku 12
Adres inwestycji	Projekt budowlany rozbudowy i zmiany sposobu użytkowania istniejącego budynku strażnicy OSP na Gminny Ośrodek Kultury z zapleczem dla OSP Kodręb, ul. 22-go Lipca nr ewid. gruntu 310/5, 310/6 obręb 0008 Kodręb.	Strona architek.
Proszę o uwzględnienie	RZUT PRZYZIEMIA - projekt	Skala 1:50
PROJEKTANT		Data: 01.2015 projekt