


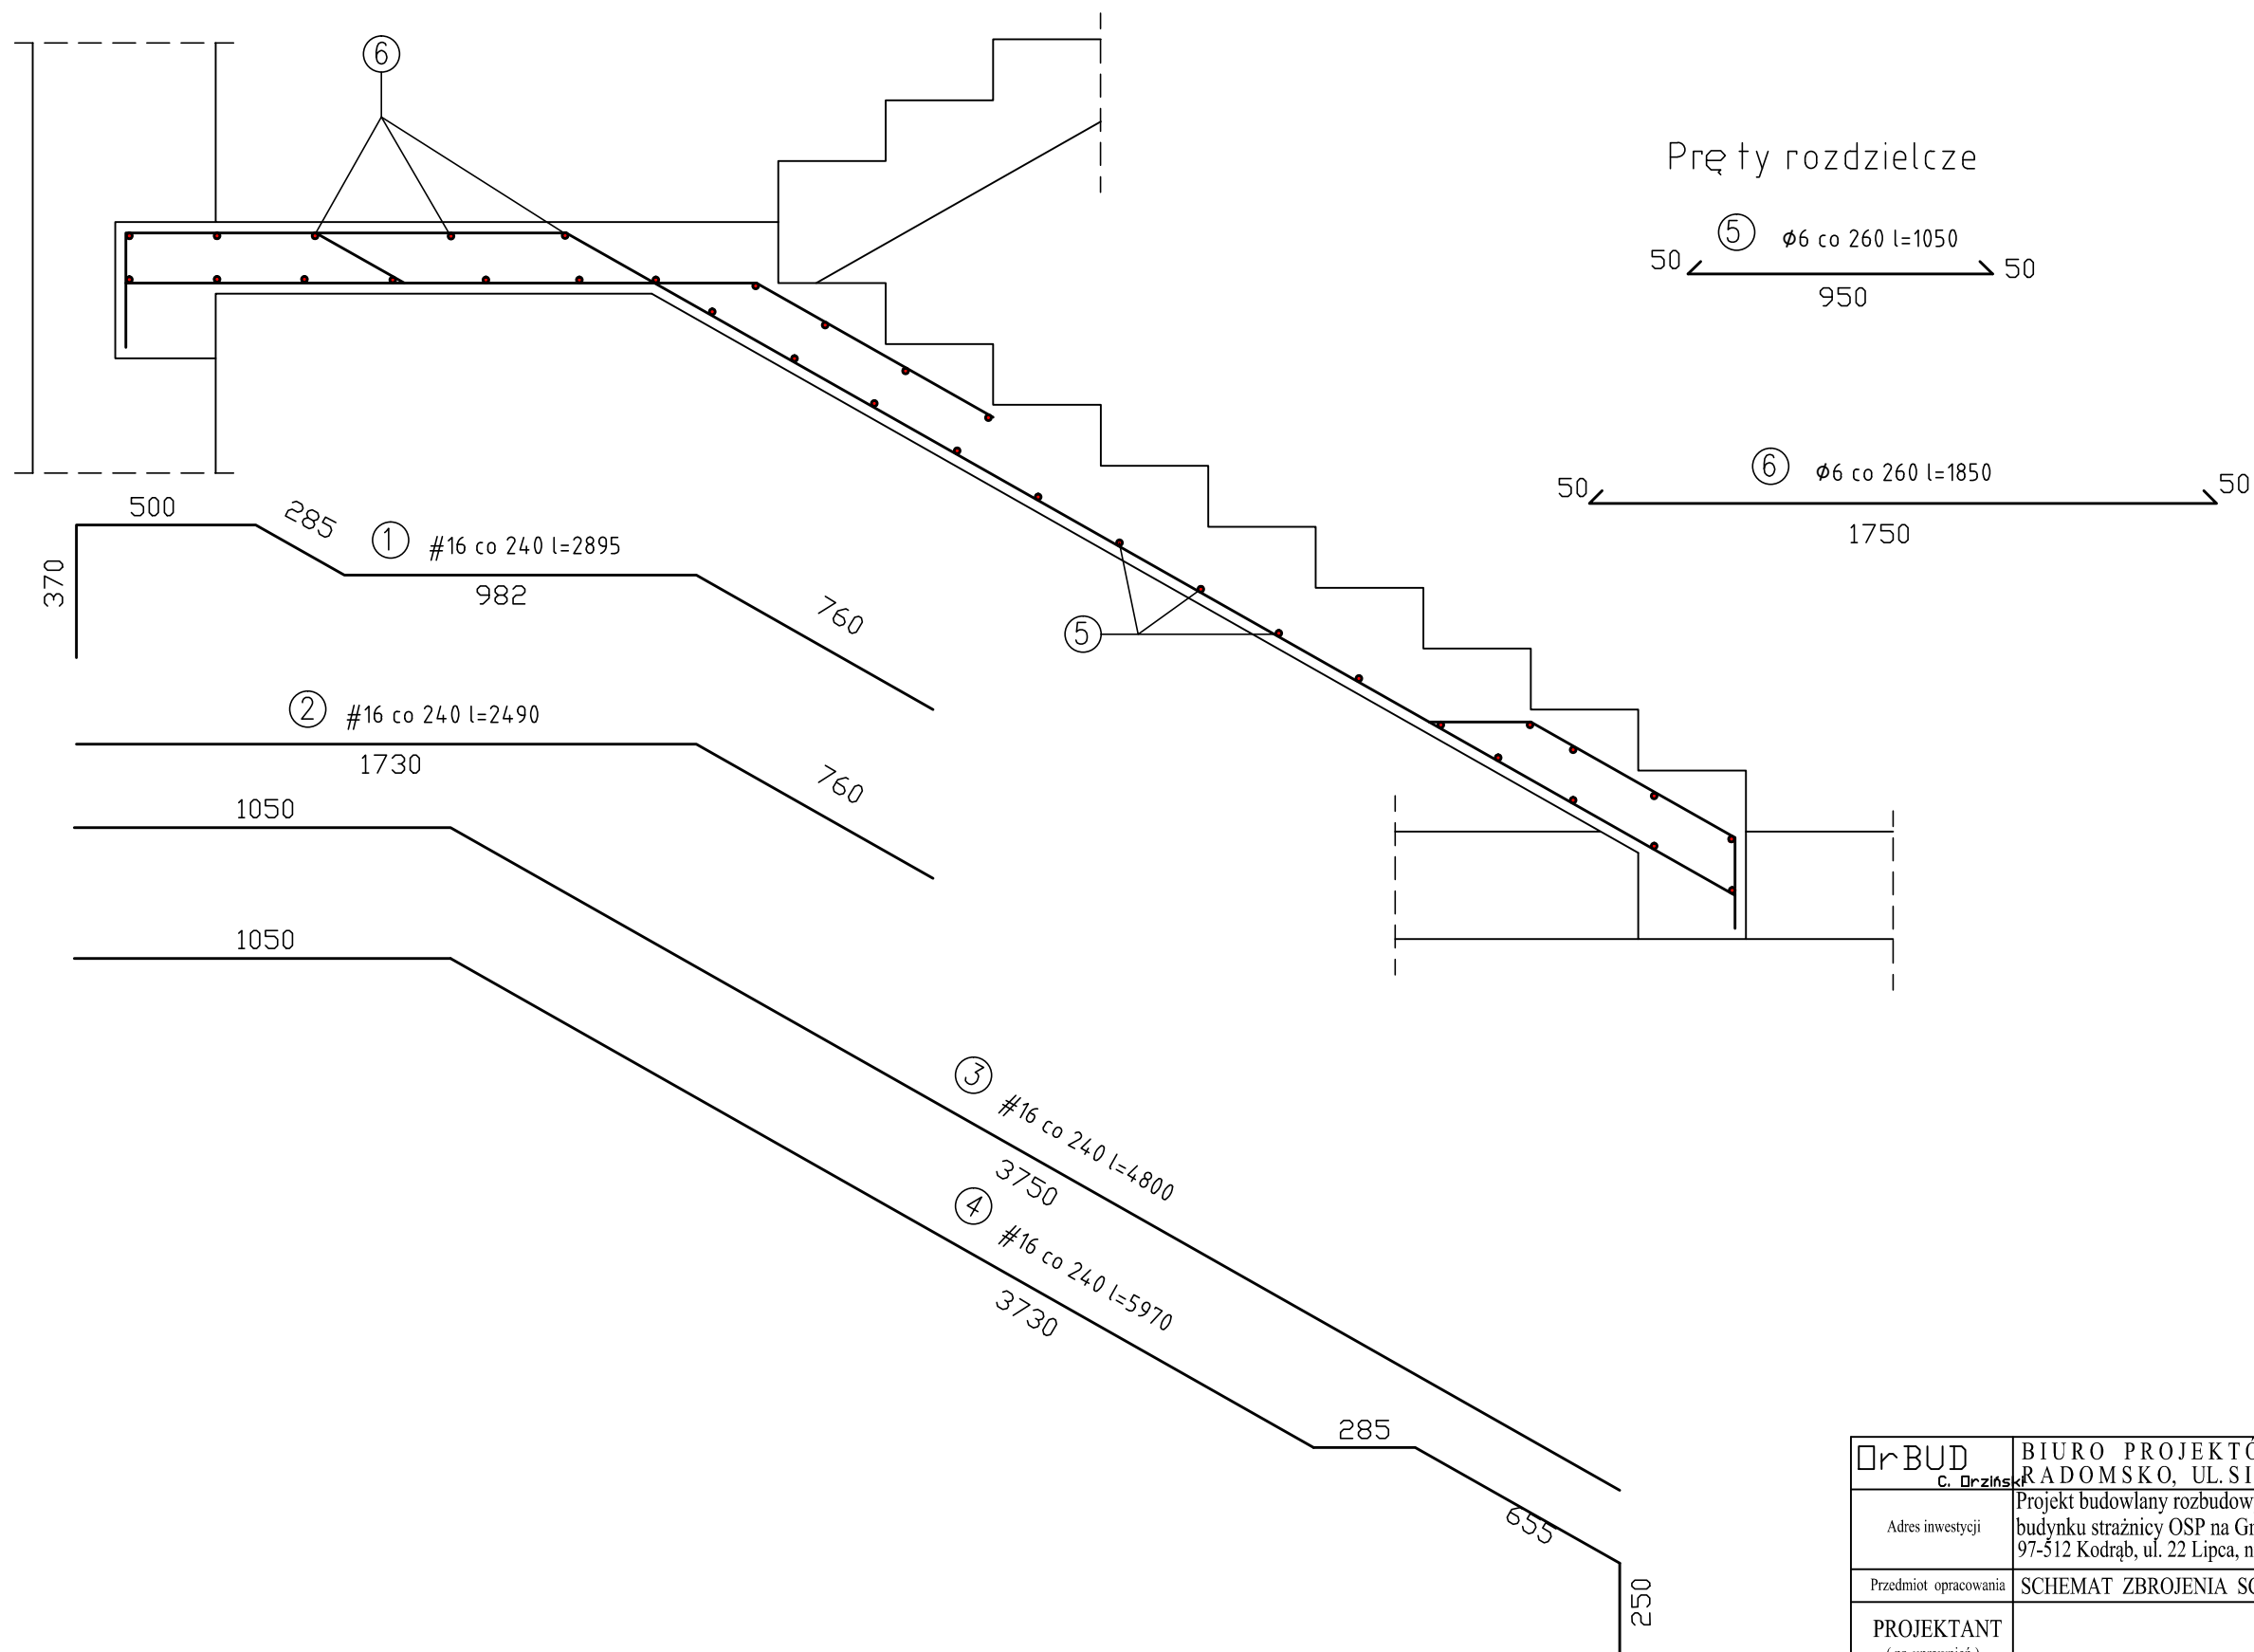

Stal A-IIIIN
Beton (C20/25) B25

	BIURO PROJEKTÓW BUDOWLANYCH RADOMSKO, UL. SIERAKOWSKIEGO 1	Nr rysunku 24
Adres inwestycji	Projekt budowlany rozbudowy i zmiany sposobu użytkowania istniejącego budynku strażnicy OSP na Gminny Ośrodek Kultury z zapleczem dla OSP. 97-512 Kodrąb, ul. 22 Lipca, nr ewid. dz. 310/5, 310/6, obr. 0008 Kodrąb.	Branża arch/konstr.
Przedmiot opracowania	SCHEMAT ZBROJENIA SCHODÓW	Skala 1 : 20
PROJEKTANT (nr uprawnień)		Data 01. 2015r. podpis