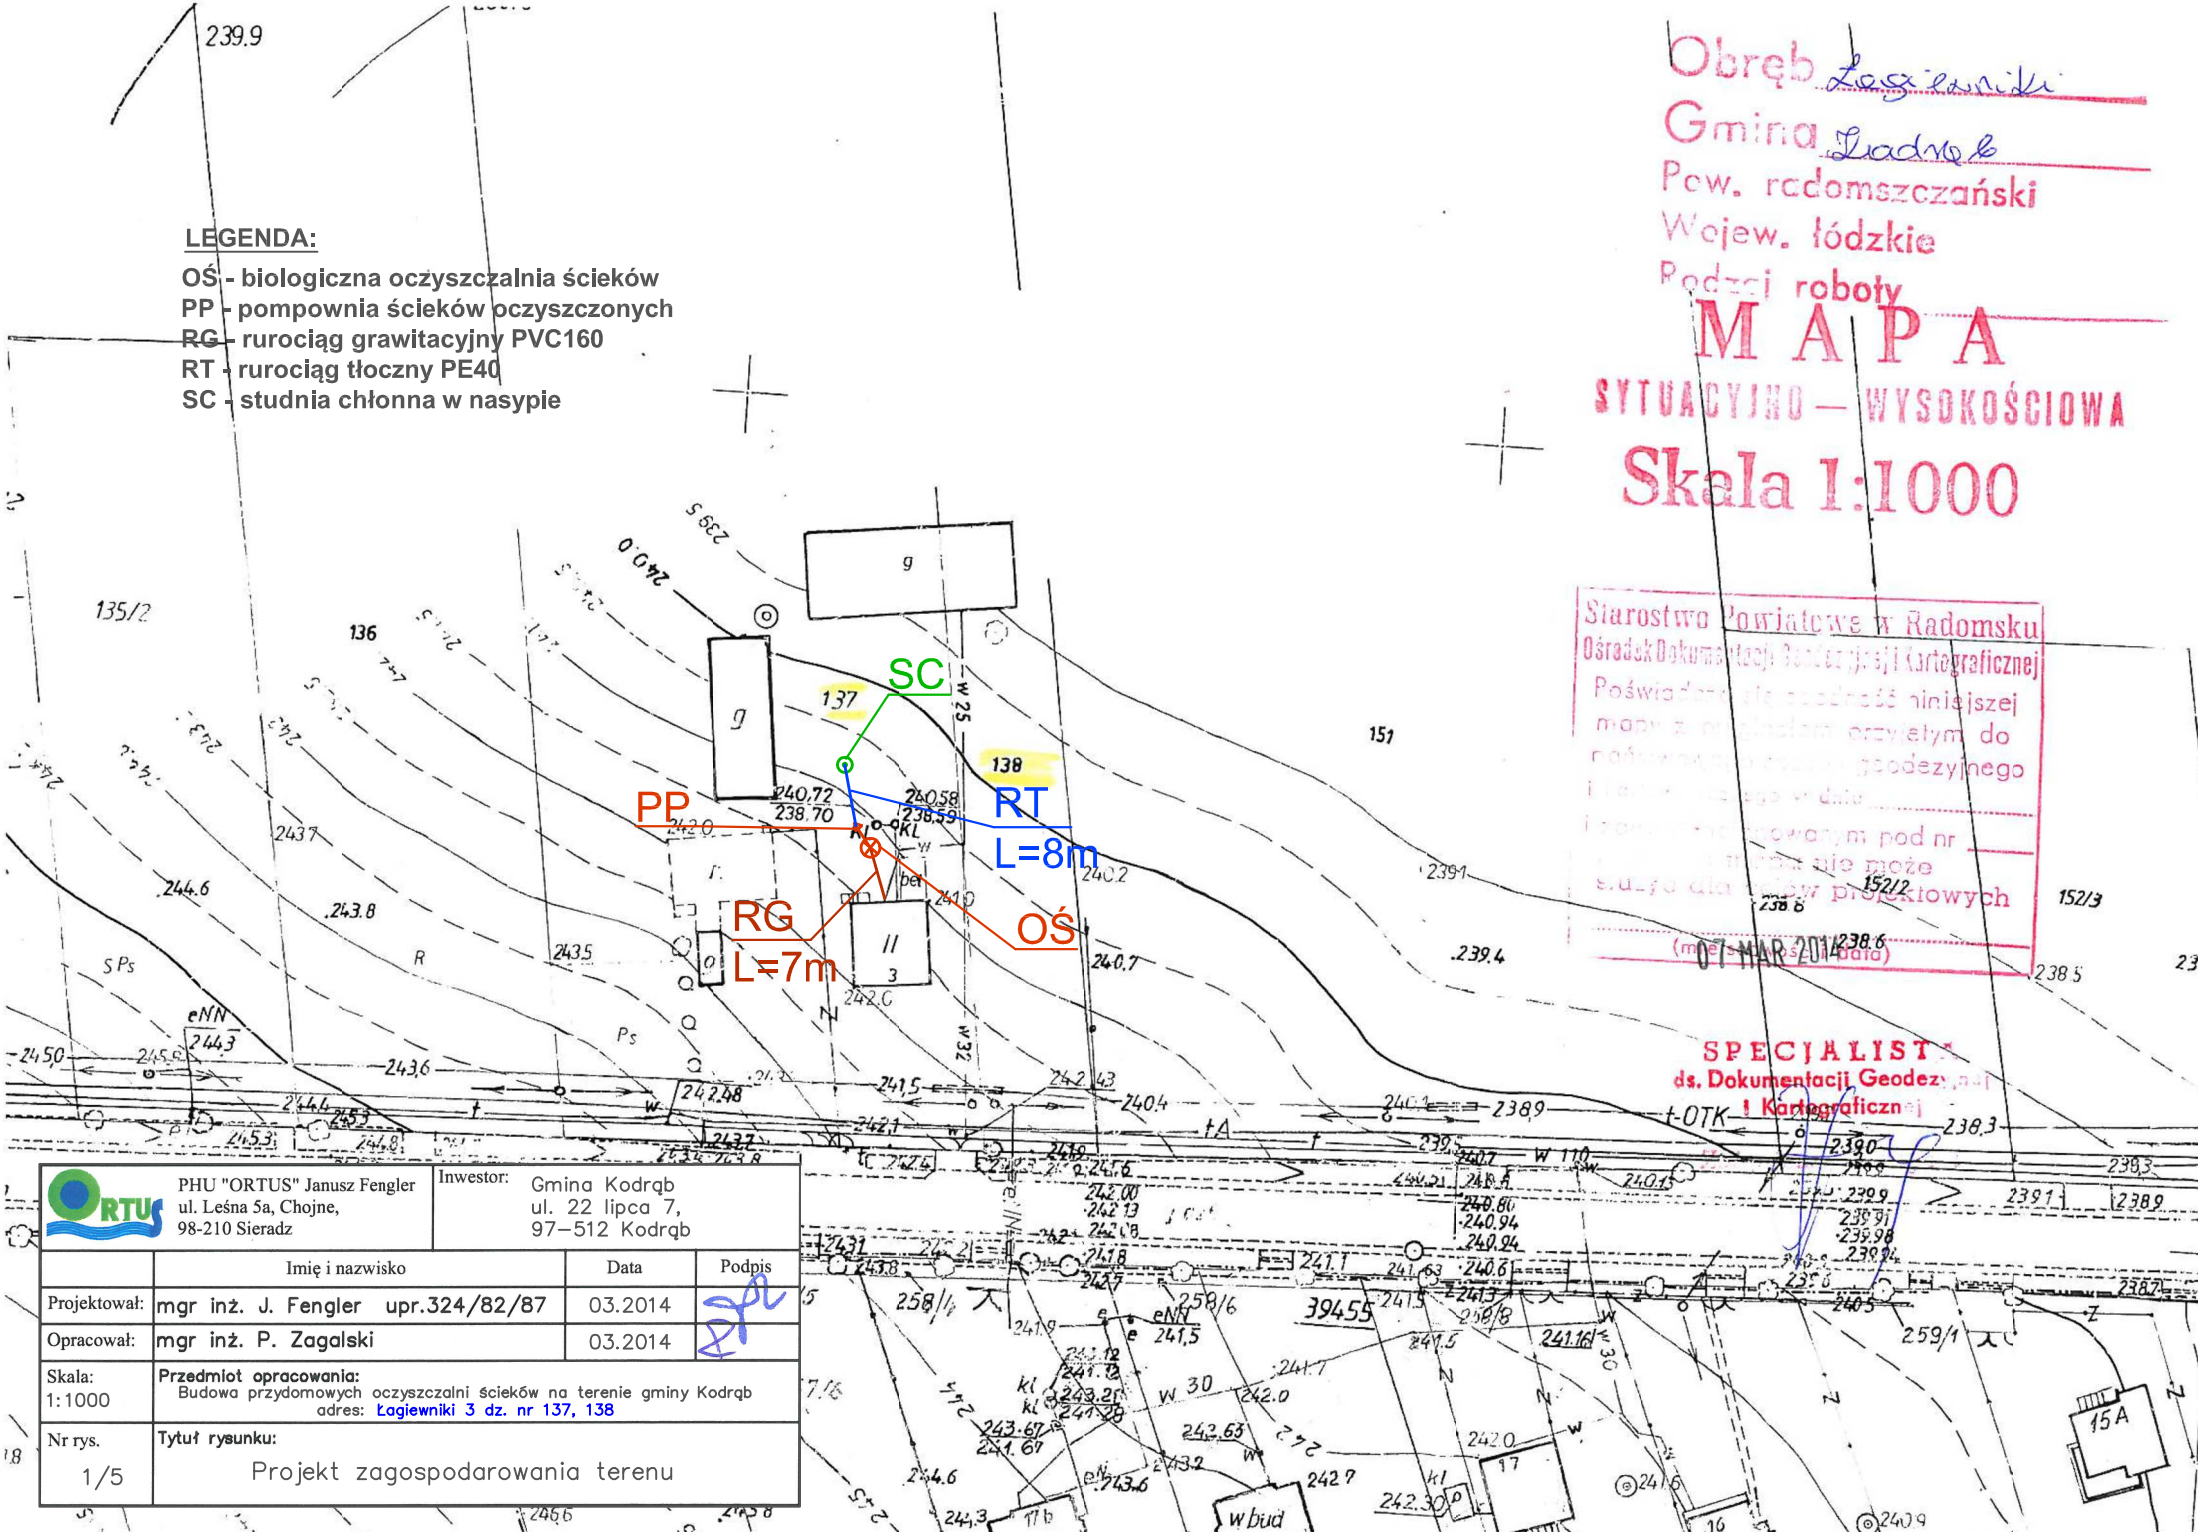
LEGENDA:
OŚ - biologiczna oczyszczalnia ścieków
PP - pompownia ścieków oczyszczonych
RG - rurociąg grawitacyjny PVC160
RT - rurociąg tłoczny PE40
SC - studnia chłonna w nasypie
SC
PP
RT
L=8m
RG
L=7m
OŚ
Obręb Łagiewniki
Gmina Kodrąb
Pow. radomszczański
Wojew. łódzkie
Podczas roboty
MAPA
SYTUACYJNO — WYSOKOŚCIOWA
Skala 1:1000
Starostwo Powiatowe w Radomsku
07 MAR 2014
SPECJALISTA
ds. Dokumentacji Geodezyjnej i Kartograficznej
PHU "ORTUS" Janusz Fengler
ul. Leśna 5a, Chojne,
98-210 Sieradz
Inwestor: Gmina Kodrąb
ul. 22 lipca 7,
97–512 Kodrąb
Imię i nazwisko
Data
Podpis
Projektował: mgr inż. J. Fengler upr.324/82/87 03.2014
Opracował: mgr inż. P. Zagalski 03.2014
Skala: 1:1000
Przedmiot opracowania:
Budowa przydomowych oczyszczalni ścieków na terenie gminy Kodrąb
adres: Łagiewniki 3 dz. nr 137, 138
Nr rys. 1/5
Tytuł rysunku:
Projekt zagospodarowania terenu