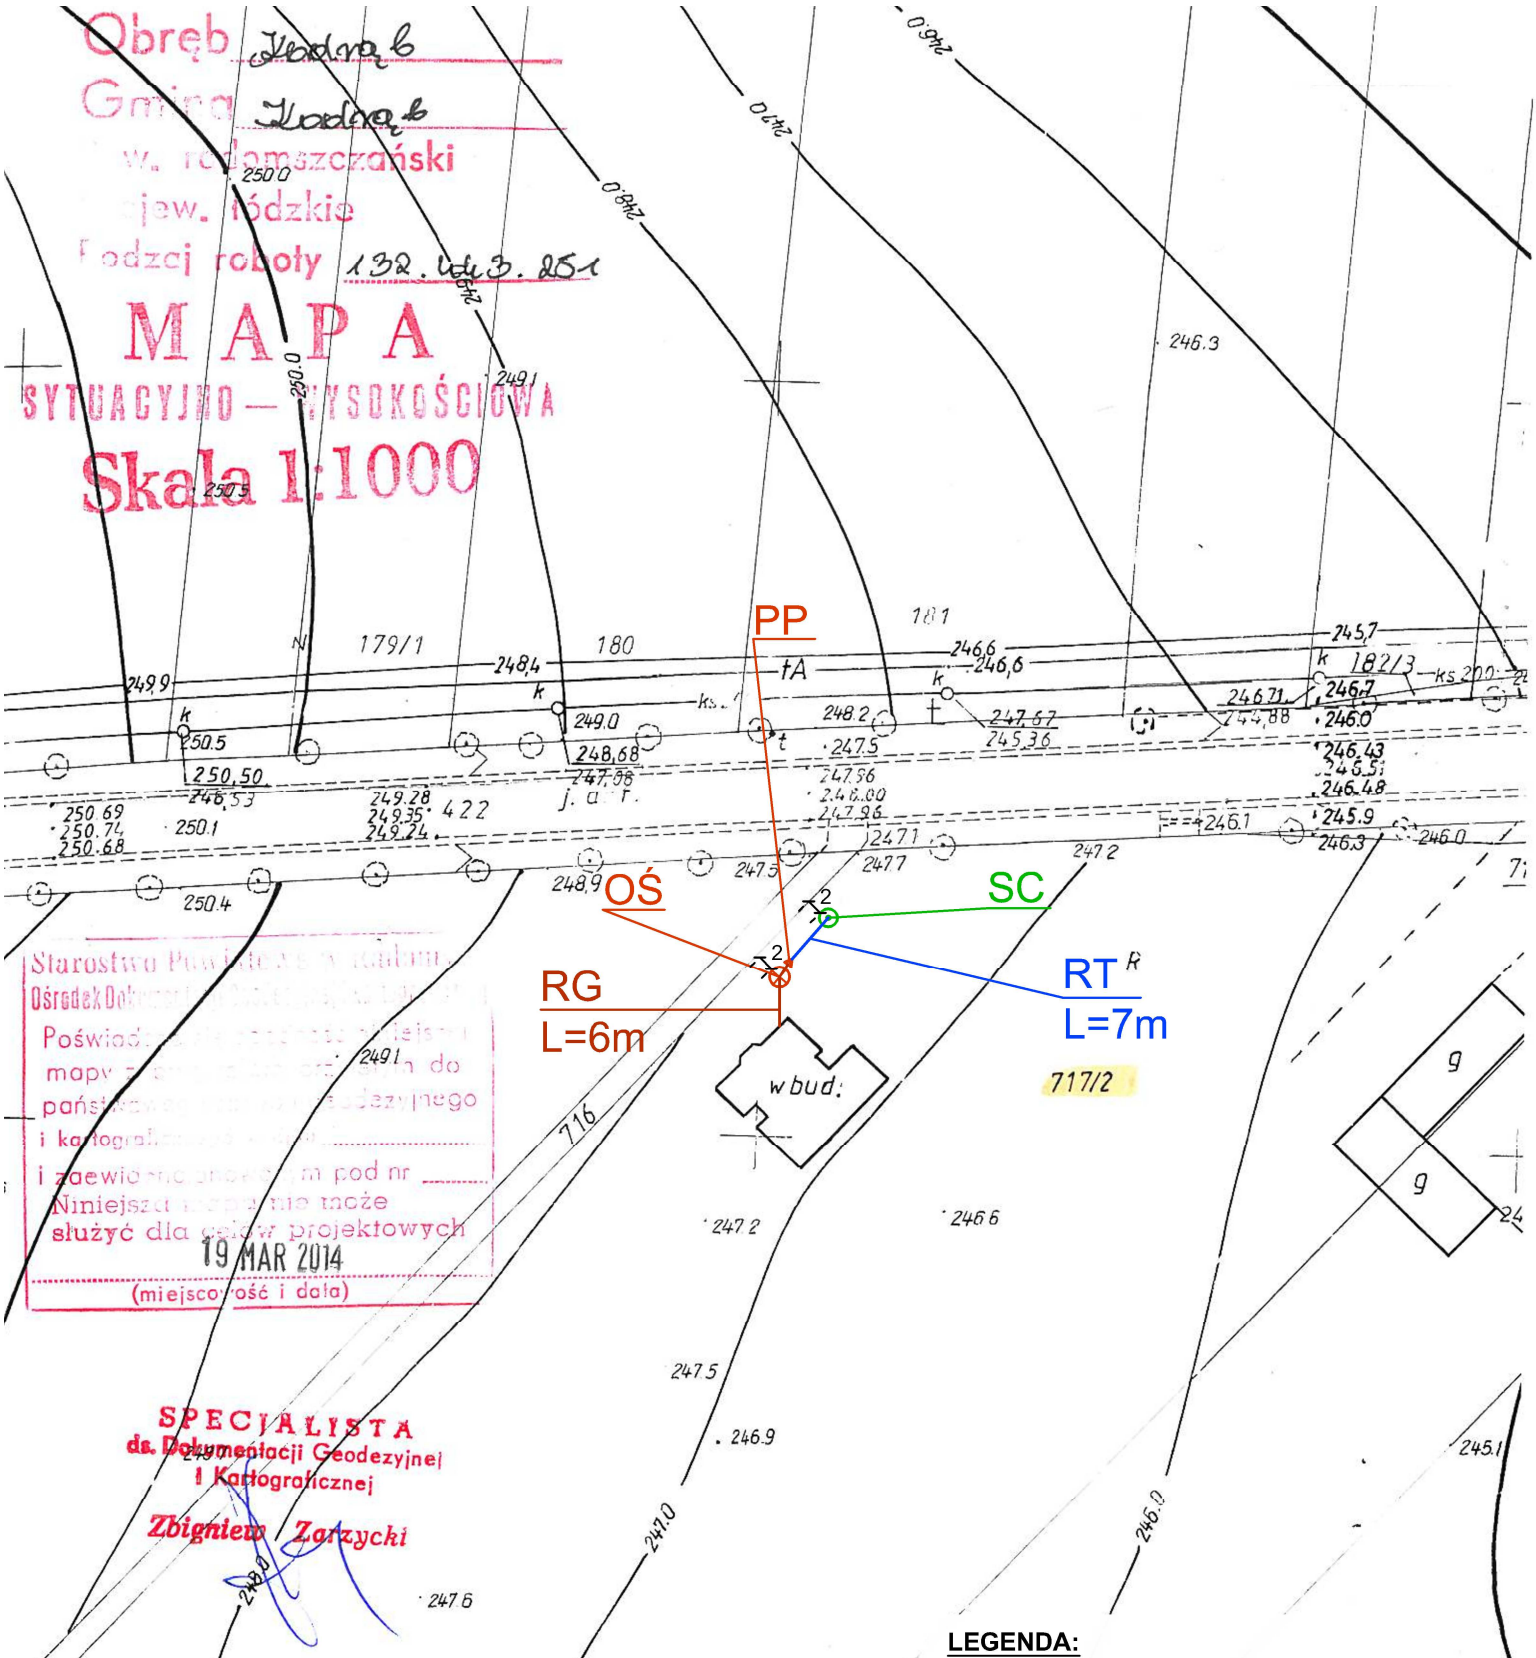

LEGENDA:

OŚ - biologiczna oczyszczalnia ścieków
PP - pompownia ścieków oczyszczonych
RG - rurociąg grawitacyjny PVC160
RT - rurociąg tłoczny PE40
SC - studnia chłonna w nasypie

PHU "ORTUS" Janusz Fengler ul. Leśna 5a, Chojne, 98-210 Sieradz		Inwestor: Gmina Kodrąb ul. 22–lipca 7, 97–512 Kodrąb	
	Imię i nazwisko	Data	Podpis
Projektował:	mgr inż. J. Fengler upr.324/82/87	03.2014	
Opracował:	mgr inż. P. Zagalski	03.2014	
Skala: 1:1000	Przedmiot opracowania: Budowa przydomowych oczyszczalni ścieków na terenie gminy Kodrąb adres: Kodrąb 57, dz. nr 717/2		
Nr rys. 1/108	Tytuł rysunku: Projekt zagospodarowania terenu		

Mapa zasadnicza

1. Osnowa: układ współrzędnych „1965", poligonizacja te Geodezyjno - Kartograficzne w 1977r. Nowe Przedsiębiorstwo Geodezyjne w 1952r.
2. Pomiar szczegółów: metodą bezpośrednią wg. stanu istniejąc