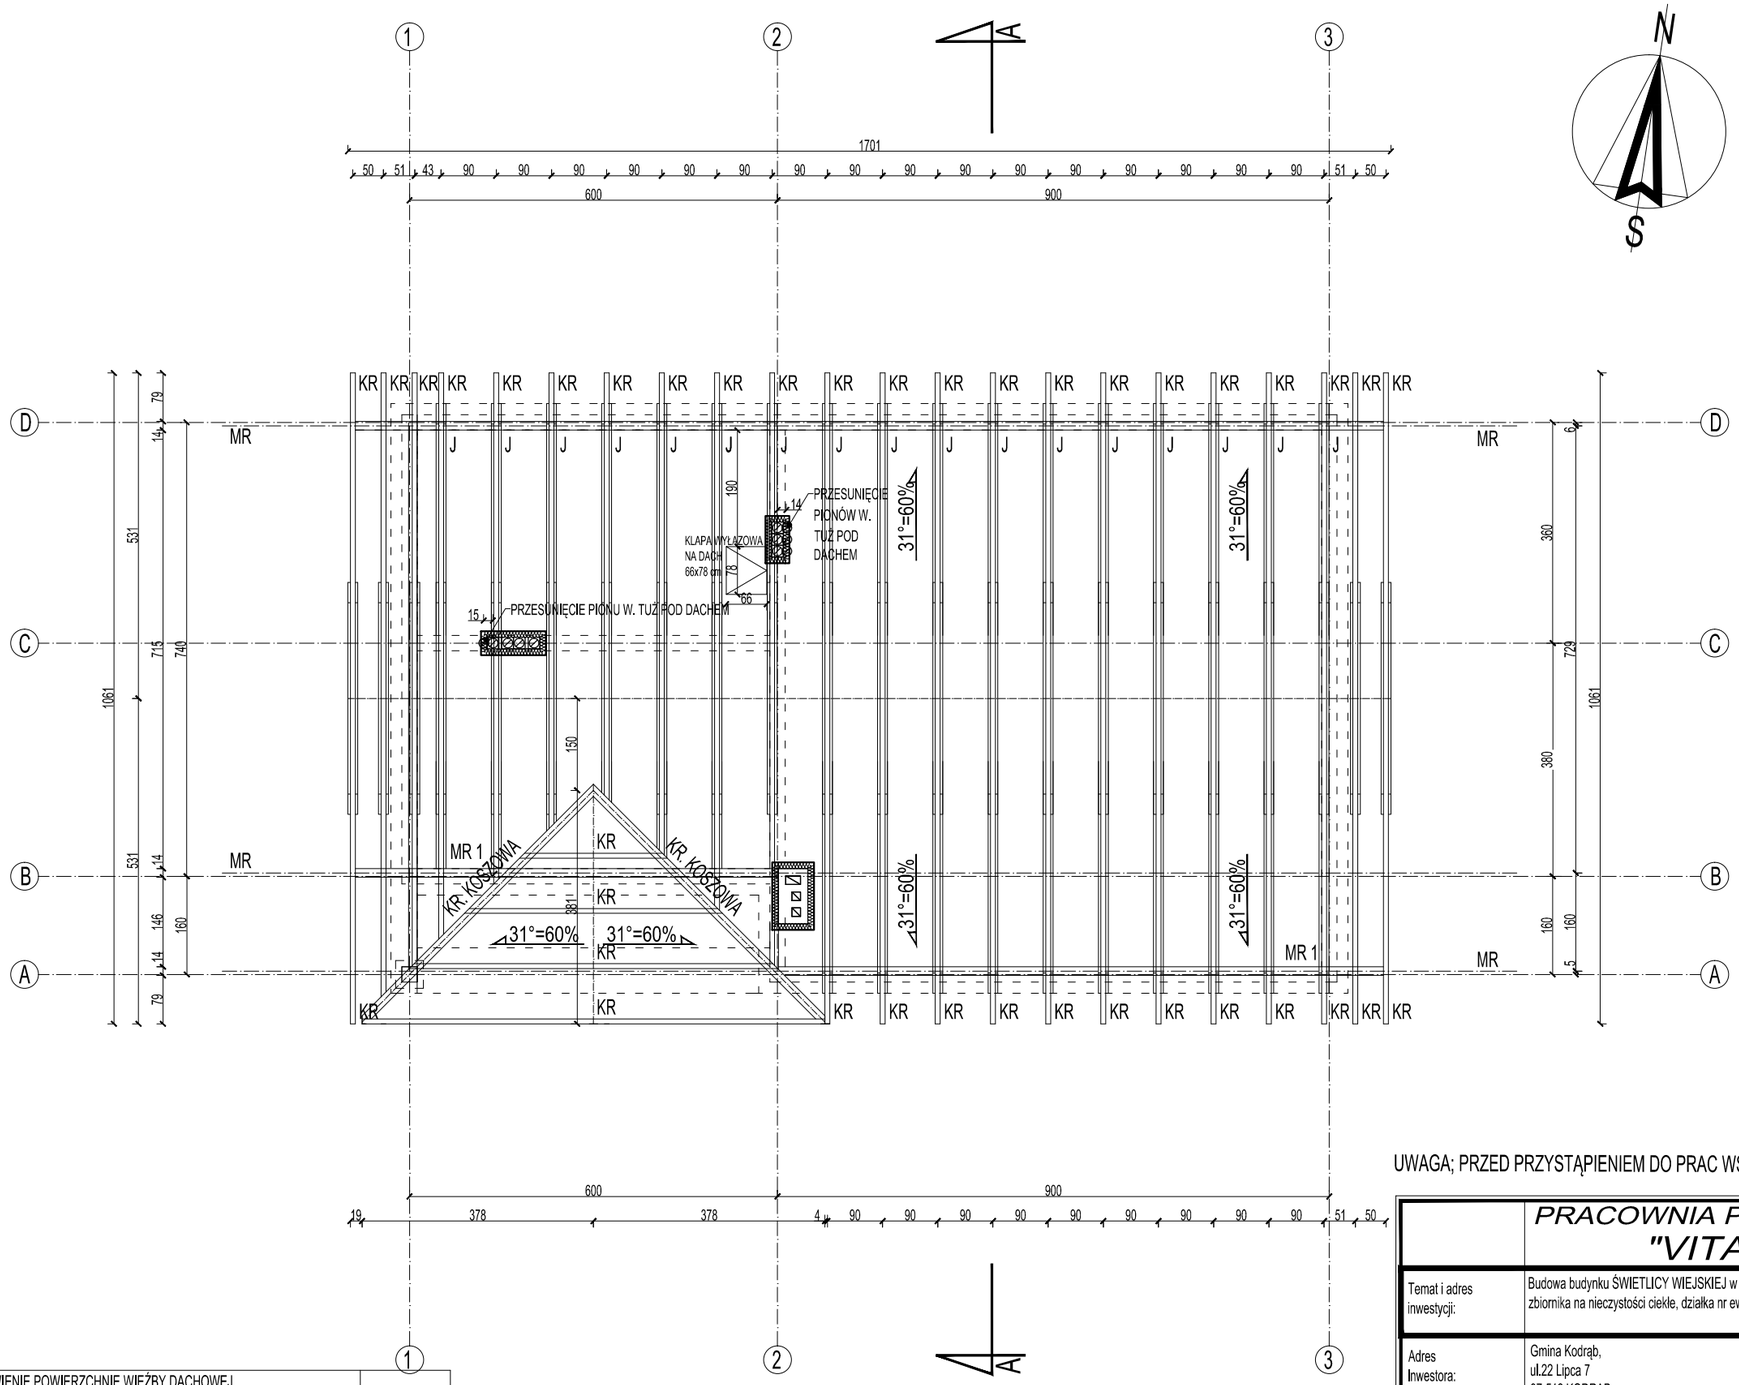

UWAGA; PRZED PRZYSTĄPIENIEM DO PRAC WSZYSTKIE WYMIARY NALEŻY SPRAWDZIĆ Z RZECZYWISTŚCIĄ

W	ZESTAWIENIE POWIERZCHNIE WIEŹBY DACHOWEJ		
	PRZYZIEMIE	OZNACZENIE	WYMIARY CM	[mb]
1	MURŁATA	MR	14,0x14,0	33,48
2	KROKWIE	KR	8,0x20,0	158,96
3	JĘTKI	J	4,0x20,0	467,34
4	KROKWIE KOSZOWE	KR. KOSZOWA	14,0x14,0	12,86
5	SPINACZ	SP	8,0x20,0	45,80

	PRACOWNIA PROJEKTOWA "VITARO"		
Temat i adres inwestycji:	Budowa budynku ŚWIETLICY WIEJSKIEJ w Zakrzewie w gm. Kodrąb wraz z budową szczelnego bezodpływowego zbiornika na nieczystości ciekłe, działka nr ew. 159 obręb 0019, jednostka ewidencyjna 101207_2 gm. Kodrąb.		Data: I 2016
Adres Inwestora:	Gmina Kodrąb, ul.22 Lipca 7 97-512 KODRĄB	Nr rys. A - PB - 4	Branża / Etap ARCH / PB
Rysunek:	RZUT WIĘŹBY DACHOWEJ	SAKLA: 1-100	
Branża	Projektant:	Nr uprawnień:	Podpis:
Projektant:	mgr inż. arch. Iwonna Wencius - Kowalska	217/74 ŁW	
Asystent:	mgr inż. arch. Karol Gonera	———	