



Rysunek konstrukcyjny żebra stropu żelbetowego skala 1:20

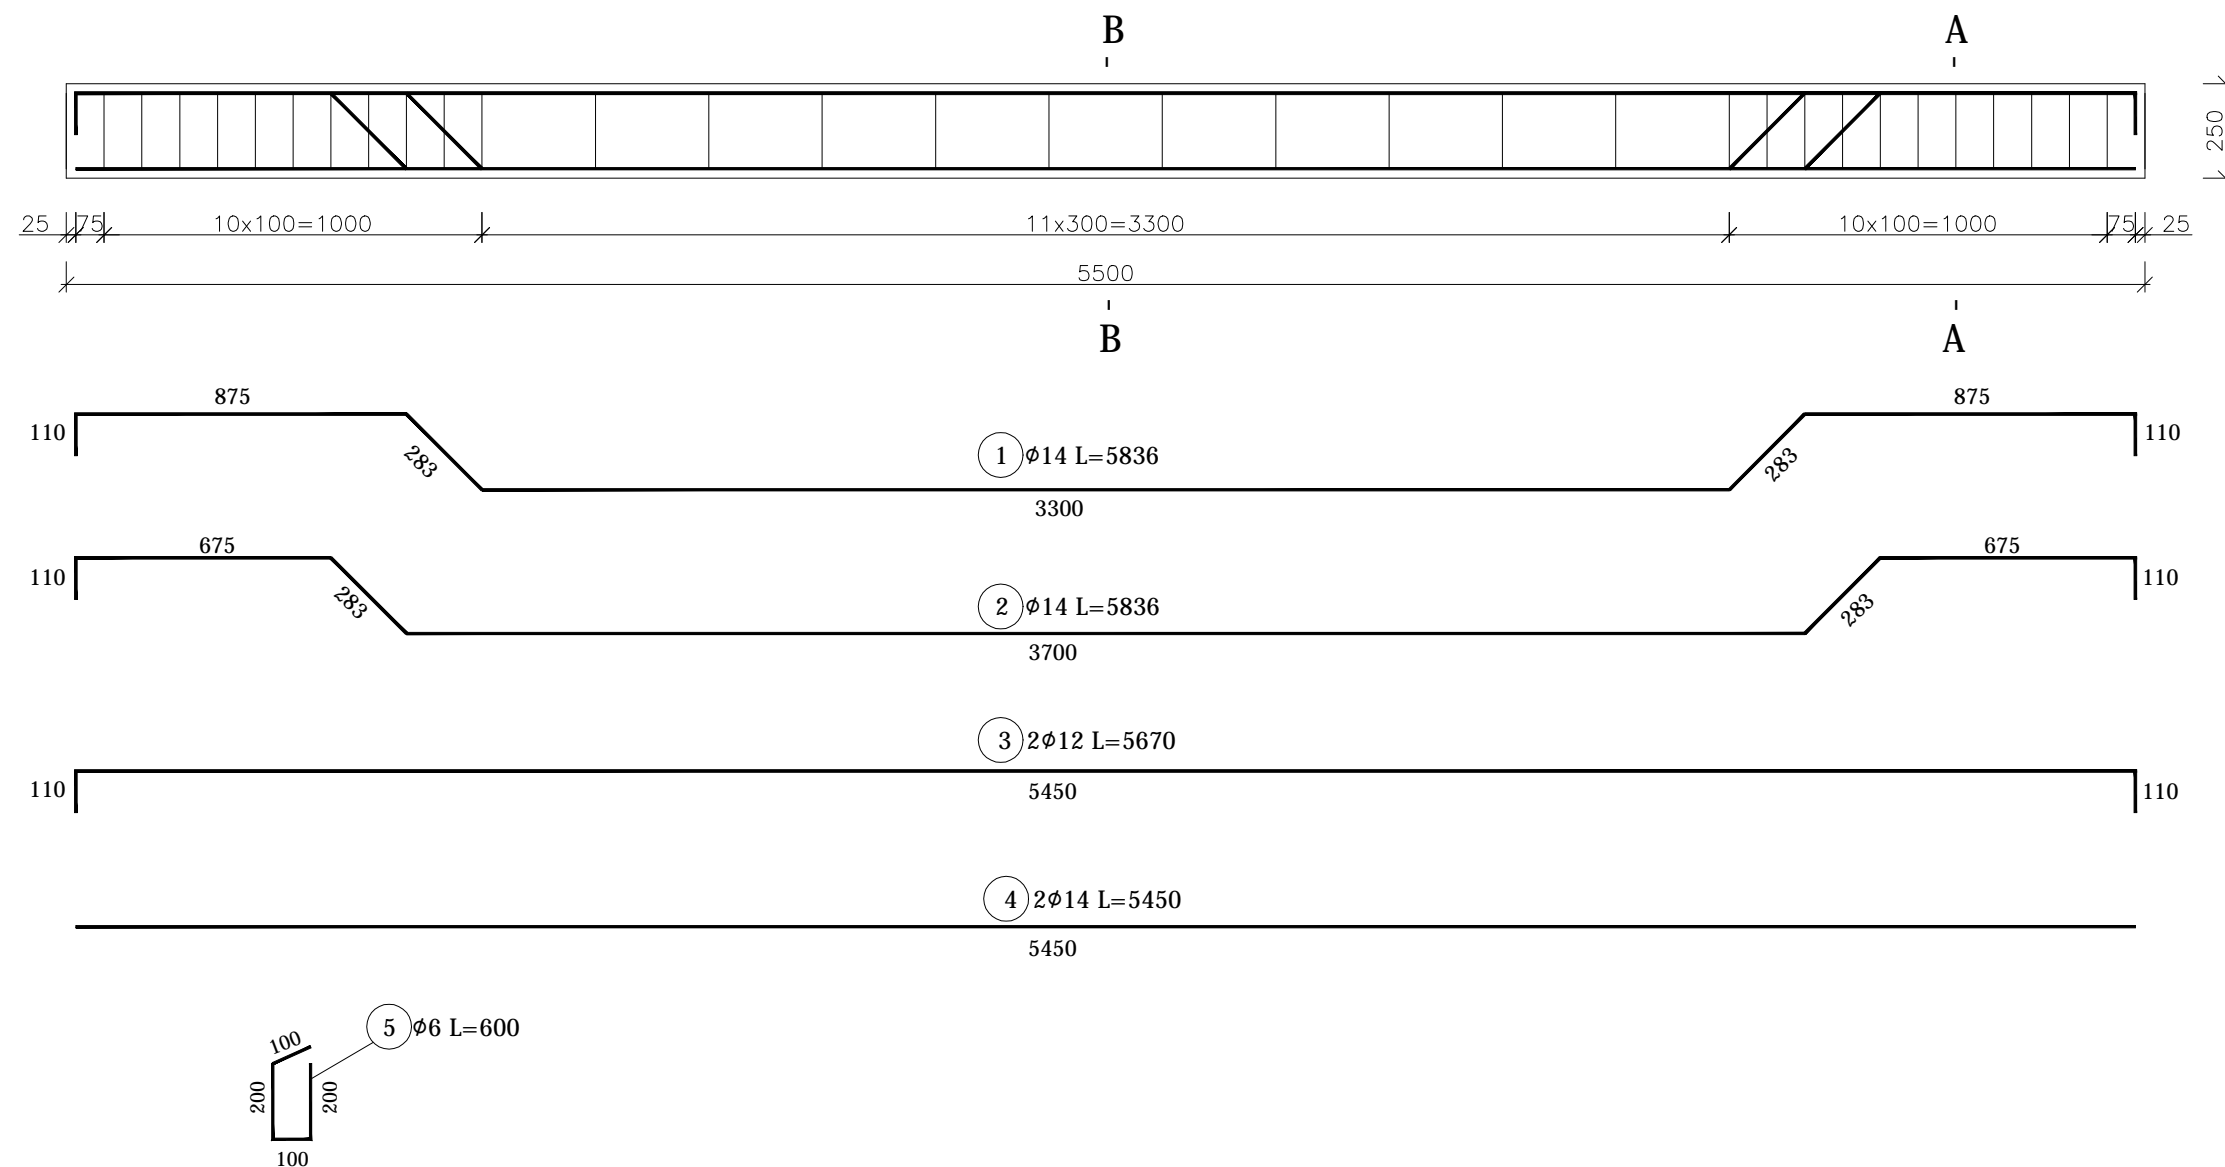


SKALA 1:10

A - A

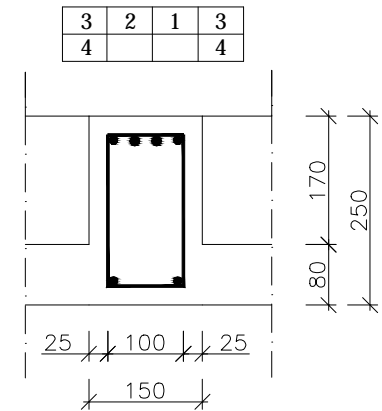

B - B

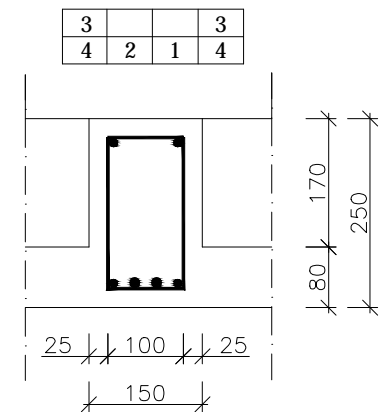

STAL A-III N
BETON B 25

OrBUD C. Orziński	BIURO PROJEKTÓW BUDOWLANYCH RADOMSKO, UL. SIERAKOWSKIEGO 1	Nr rysunku 23
Adres inwestycji	Projekt budowlany rozbudowy i zmiany sposobu użytkowania istniejącego budynku strażnicy OSP na Gminny Ośrodek Kultury z zapleczem dla OSP, 97-512 Kodrąb, ul. 22 Lipca, nr ewid. dz. 310/5, 310/6, obr. 0008 Kodrąb.	Branża arch/konstr.
Przedmiot opracowania	SCHEMAT STROPU ŻELBETOWEGO	Skala 1 : 20
PROJEKTANT (nr uprawnień)		Data 01. 2015r. podpis