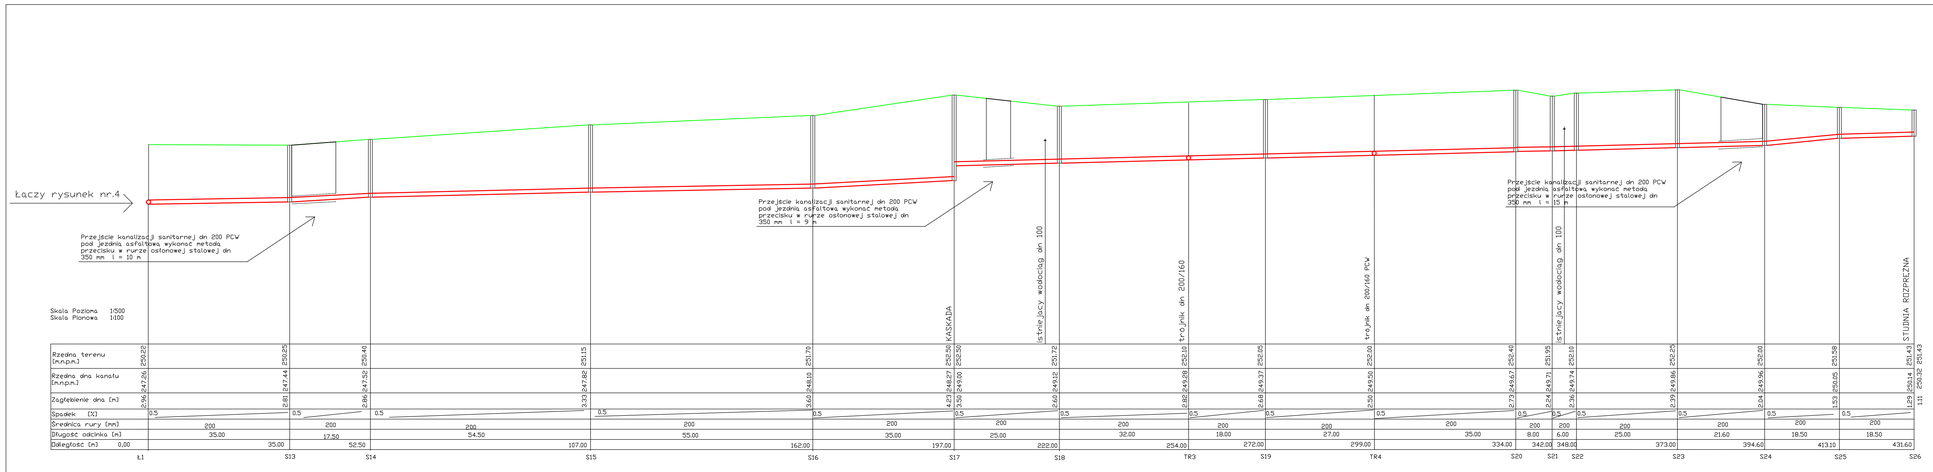
łączy rysunek nr.4
Przejście kanalizacji sanitarnej dn 200 PCV pod jezdnią asfaltową wykonać metodą przecisku w rurze osłonowej stalowej dn 350 mm l = 10 m
Przejście kanalizacji sanitarnej dn 200 PCV pod jezdnią asfaltową wykonać metodą przecisku w rurze osłonowej stalowej dn 350 mm l = 9 m
Przejście kanalizacji sanitarnej dn 200 PCV pod jezdnią asfaltową wykonać metodą przecisku w rurze osłonowej stalowej dn 350 mm l = 15 m
Skala Pozioma 1:500
Skala Pionowa 1:100
KASKADA
studzienka rewizyjna dn 100
trójnik dn 200/160
trójnik dn 200/160 PCV
studzienka rewizyjna dn 100
STUDNIA ROZPRĘŻNA

| | | |