
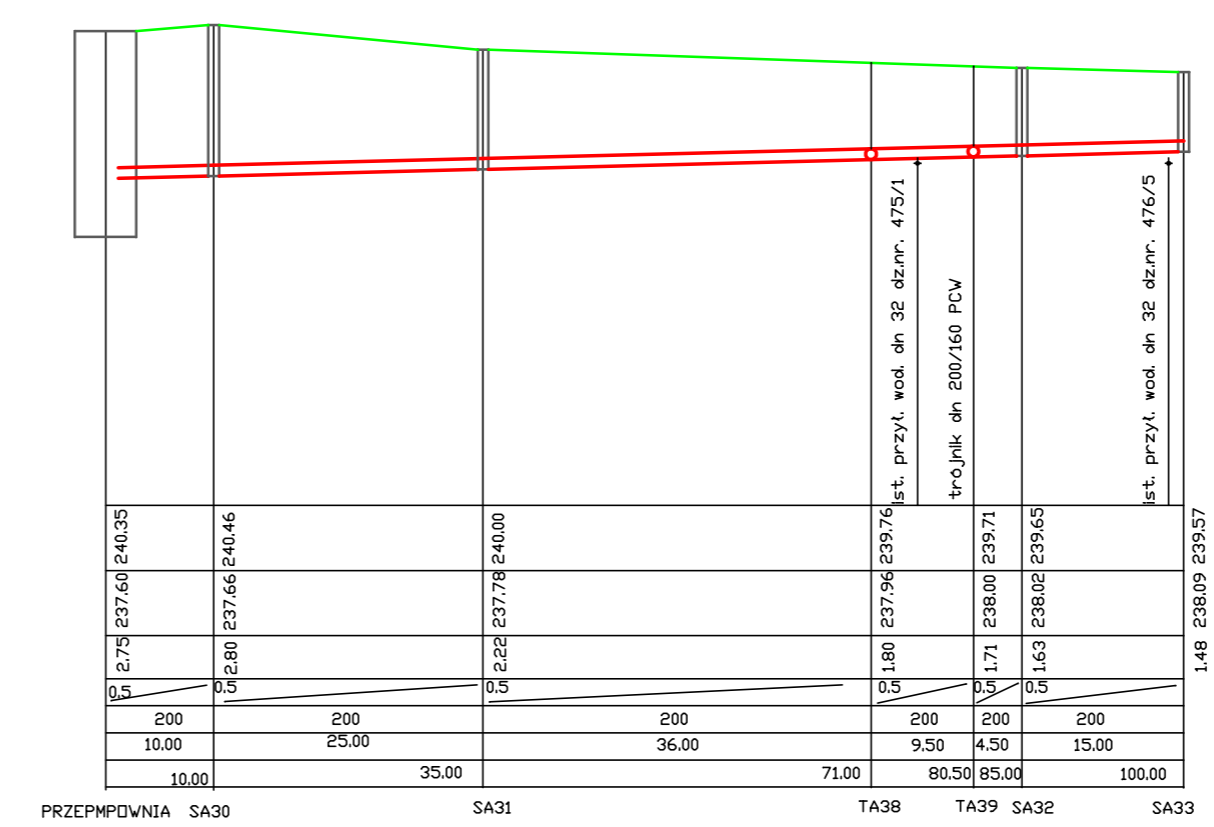


Łączy rysunek nr.7

Skala Pozioma 1:500
Skala Pionowa 1:100

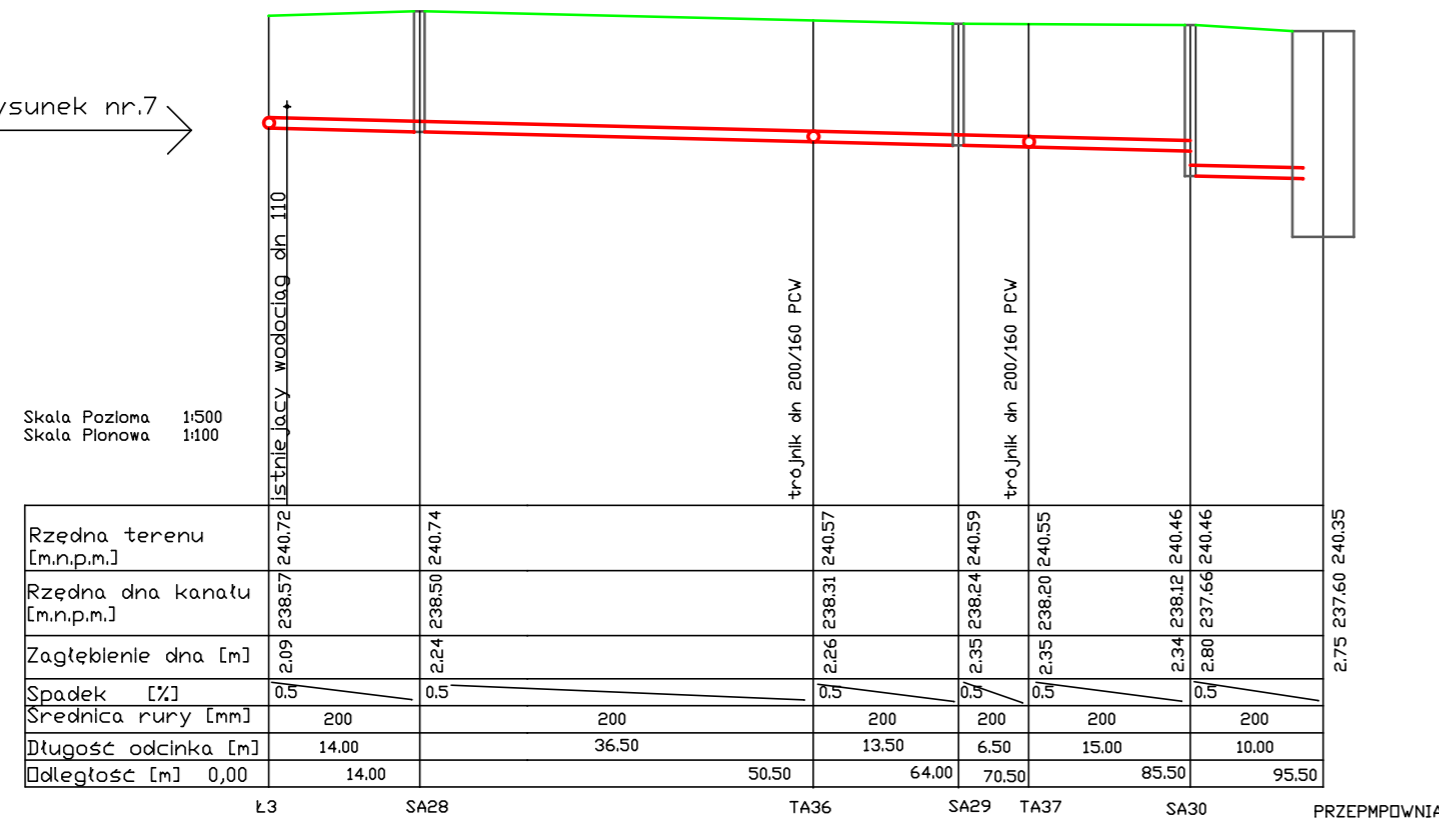

PRACOWNIA PROJEKTOWA "VITARD" 97-500 RADOMSKO UL. 11 LISTOPADA 11D/15 tel. 044/682 21 57, tel. kom. 0604 823 027			
TEMAT	PROFIL PODŁUŻNY KANALIZACJI obwód Kodrąb, Zapolice		
INWESTOR	Urząd Gminy Kodrąb, ul. 22 Lipca 7, 97-512 Kodrąb		
PROJEKTANT		PODPIS	DATA
KREŚLIŁ		PODPIS	SKALA 1:500/100
SPRAWDZIŁ		PODPIS	RYS. NR. 8