


← łączy rysunek nr. 10

Przejście kanalizacji sanitarnej dn 200 PCV pod jezdnią asfaltową, wykonac metoda przejściu w rurze ostonowej stalowej dn 350 mm l = 12 m

Przejście kanalizacji sanitarnej dn 200 PCV pod jezdnią asfaltową, wykonac metoda przejściu w rurze ostonowej stalowej dn 350 mm l = 12 m

Skala Pozioma 1:500
Skala Pionowa 1:100
Poziom parown 244.3

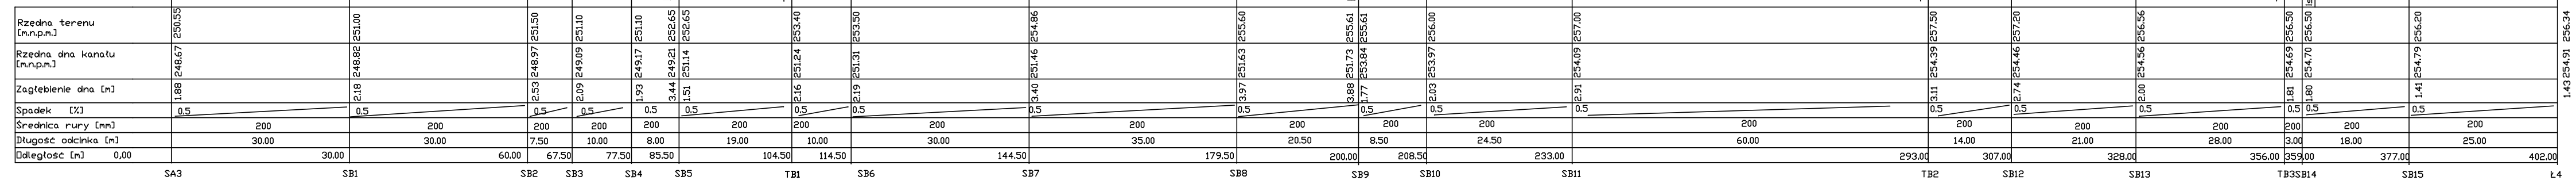

PRACOWNIA PROJEKTYWA "WITAR" 97-500 RADOMSKO ul. JULIUSZOWA 110/15 tel. 044/682 51 57, tel. kom. 664 823 027			
TEMAT	PROFIL PODŁUŻNY KANALIZACJI obszary Kodrąb, Ząpoliće		
INWESTOR	Urząd Gminy Kodrąb, ul. 22 Lipca 7, 97-512 Kodrąb	PROJEKTANT	DATA
KREŚCIŁ		PROJEKTANT	SKALA 1:500/100
SPRAWDZIŁ		PROJEKTANT	RYS. NR. 3