


Łączy rysunek nr.9

Skala Pionowa 1:500
Skala Pionowa 1:100
Pozycja porówn. 244.3

Rzeczna terenu [mnpn]
Rzeczna dna kanału [mnpn]
Zagłębienie dna [m]
Spadek [‰]
Średnica rury [mm]
Długość odcinka [m]
Długość [m]

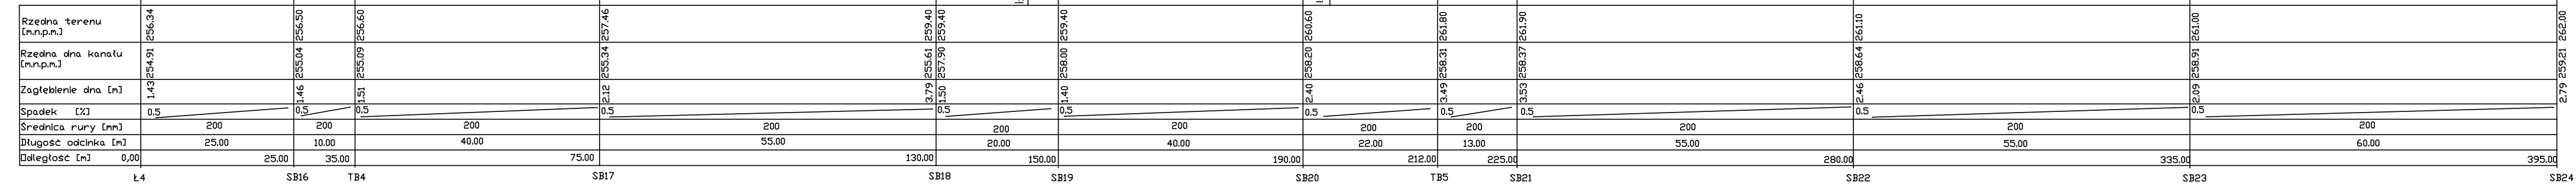

Przebieg kanalizacji sanitarnej dn 200 PCW pod jeznią, asfaltowa, wykonac metoda przeciwna w rurze osłonowej stalowej dn 500 mm L = 12 m

KASKADIA

Stacja drenażowa dn 110

Wzrost wody dn 38 dczm. 778

Wzrost dn 200 dn 200 PCW

PRACOWNIA PROJEKTOWA "VITARO" 97-500 RAZDOLSKO ul. JILISTPADA 110/15 tel. 044/682 21 57, tel. kom. 9634 823 827			
TEMAT	PROJEKT PODŁUŻNY KANALIZACJI obręb Kodrab, Zapolice		
INWESTOR	Urząd Gminy Kodrab, ul. 22 Lipca 7, 97-512 Kodrab	PODPIS	DATA
KRESLIŁ		PODPIS	SKALA 1:500/1:100
SPRAWDZIŁ		PODPIS	RYŚ. NR. 10