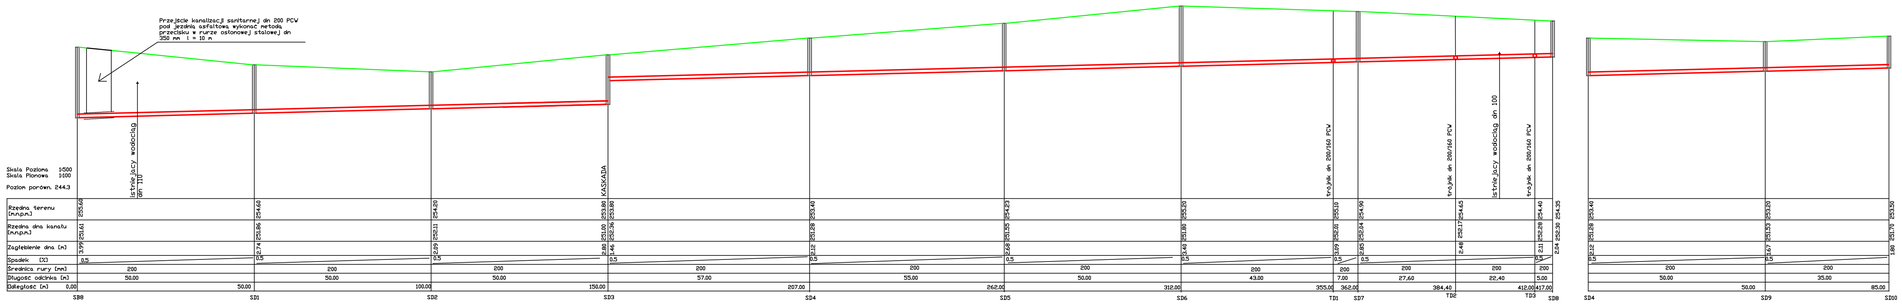

PRACOWNIA PROJEKTOWA "VITARD" 97-500 RADOMSKO UL. 11LISTOPADA 110/15 tel. 044/682 21 57, tel. kom. 0604 823 027				
TEMAT	PROFIL PODŁUŻNY KANALIZACJI obręb Kodrąb, Zapolice			
INWESTOR	Urząd Gminy Kodrąb, ul. 22 Lipca 7, 97-512 Kodrąb			
PROJEKTANT		PODPIS	DATA	
KREŚLIŁ		PODPIS	SKALA 1:500/100	
SPRAWDZIŁ		PODPIS	RYS. NR 12	