


Skala Pozioma 1:500
Skala Pionowa 1:100

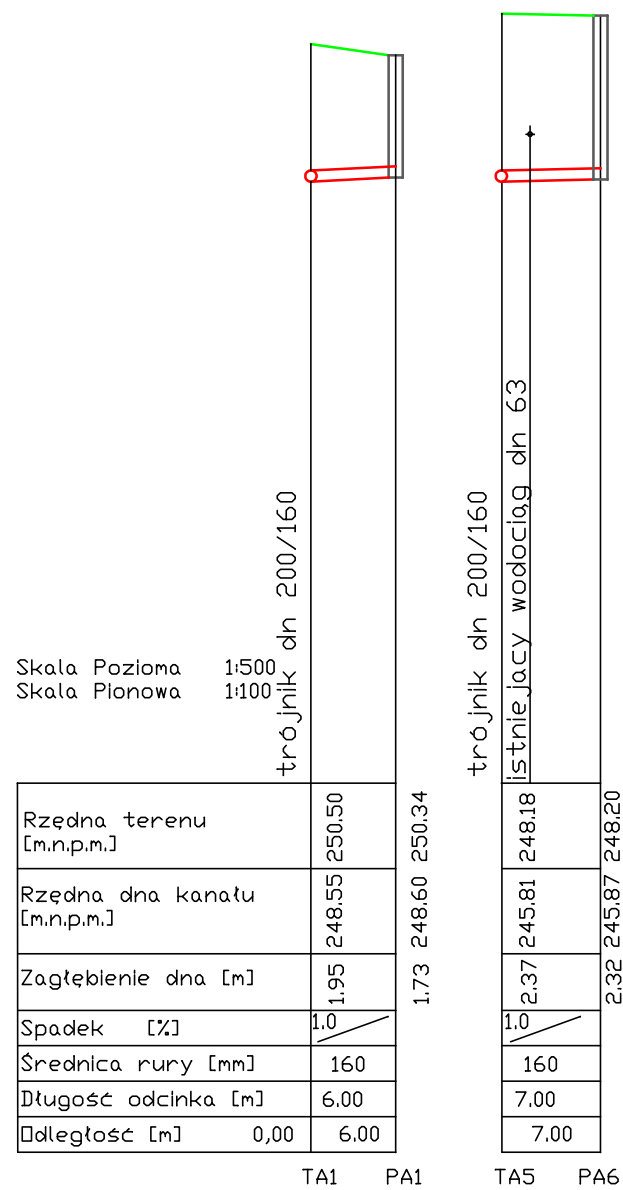

Wszystkie przykanaliki kanalizacji sanitarnej dn 160 PCW : PA1, PA2, PA4, PA6, PA7, PA8, PA9, PA11, PA14, PA16, PA20, PA23, PA25, PA27, PA29, PA30, PA35, PA38, PA41, PA46, PA47, PA48, PA50, PA53, przebiegające pod lub nad wodociągiem wykonać w sposób pokazany na rysunkach. Wszystkie przykanaliki przeniegające nad lub pod kablem eNN wykonać w rurze osłonowej stalowej dn 300 mm l = 3 m

PRACOWNIA PROJEKTOWA "VITARO" 97-500 RADOMSKO UL. 11LISTOPADA 11D/15 tel. 044/682 21 57, tel. kom. 0604 823 027			
TEMAT	PROFIL PODŁUŻNY KANALIZACJI - PRZYKANALIKI okręg Kodrąb, Zapolice		
INWESTOR	Urząd Gminy Kodrąb, ul. 22 Lipca 7, 97-512 Kodrąb		
PROJEKTANT		PODPIS	DATA
KREŚLIŁ		PODPIS	SKALA 1:500/100
SPRAWDZIŁ		PODPIS	RYS. NR. 14