


Skala Pozioma 1:500
 Skala Pionowa 1:100

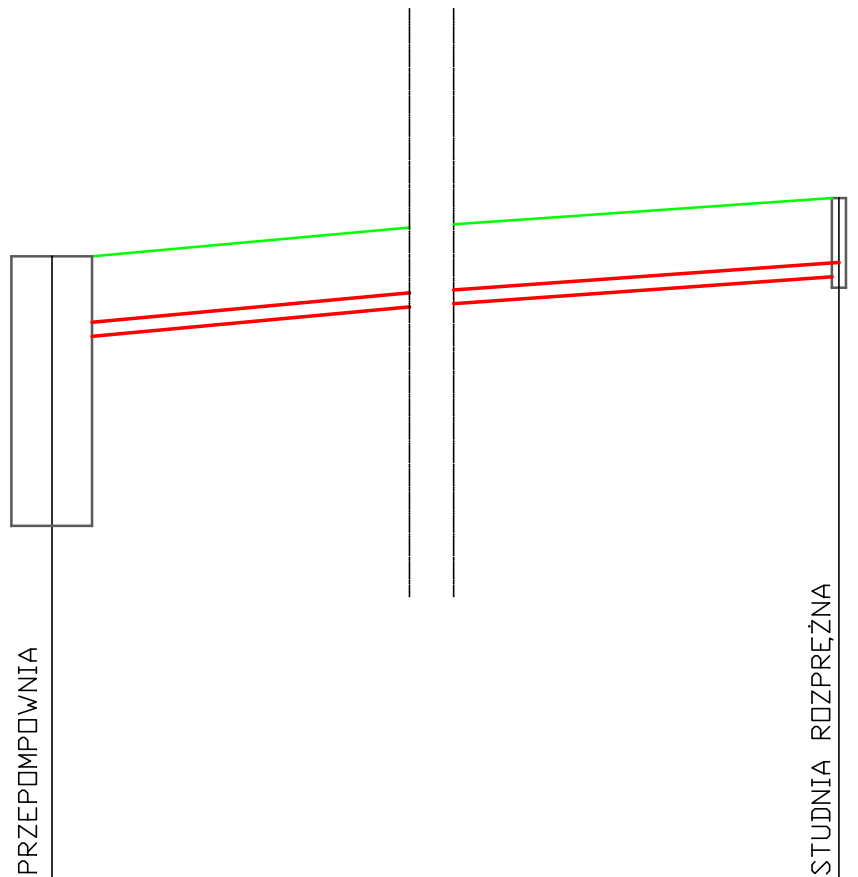

Rzędna terenu [m.n.p.m.]	240.35	240.35	251.43
Rzędna dna kanału [m.n.p.m.]	237.60	237.90	250.14
Zagłębienie dna [m]	2.75	2.45	1.29
Spadek [%]			
Średnica rury [mm]	PE 90		
Długość odcinka [m]	1370.20		
Odległość [m]	0,00		1370.20

PRZEPOMPOWNIA

S26

1.11 250.32 251.43

PRACOWNIA PROJEKTOWA "VITARD" 97-500 RADOMSKO UL. 11LISTOPADA 11D/15 tel. 044/682 21 57, tel. kom. 0604 823 027			
TEMAT	PROFIL PODŁUŻNY KANALIZACJI - KANAŁ TŁOCZNY obręb Kodrąb, Zapolice		
INWESTOR	Urząd Gminy Kodrąb, ul. 22 Lipca 7, 97-512 Kodrąb		
PROJEKTANT			PODPIS DATA
KREŚLIŁ			PODPIS SKALA 1:500/100
SPRAWDZIŁ			PODPIS RYS. NR. 18