


woj. łódzkie
powiat radomszczański
gm. Kodrąb
obr. Kodrąb
dz. 404/1 i 405/2

Mapa nie służy do celów projektowych
Układ współrzędnych "1965"
Poziom odniesienia : "Kronstadt"

MAPA SYTUACYJNO-WYSOKŚCIOWA
z geodezyjną inwentaryzacją urządzeń podziemnych

SKALA 1:1000

USŁUGI GEODEZYJNE
Kar-Geo Arkadiusz Karcki
97-500 Radomsko
Jagiellońska 22/2, tel. 509 183 438
NIP 7721175584, Regon 100543068

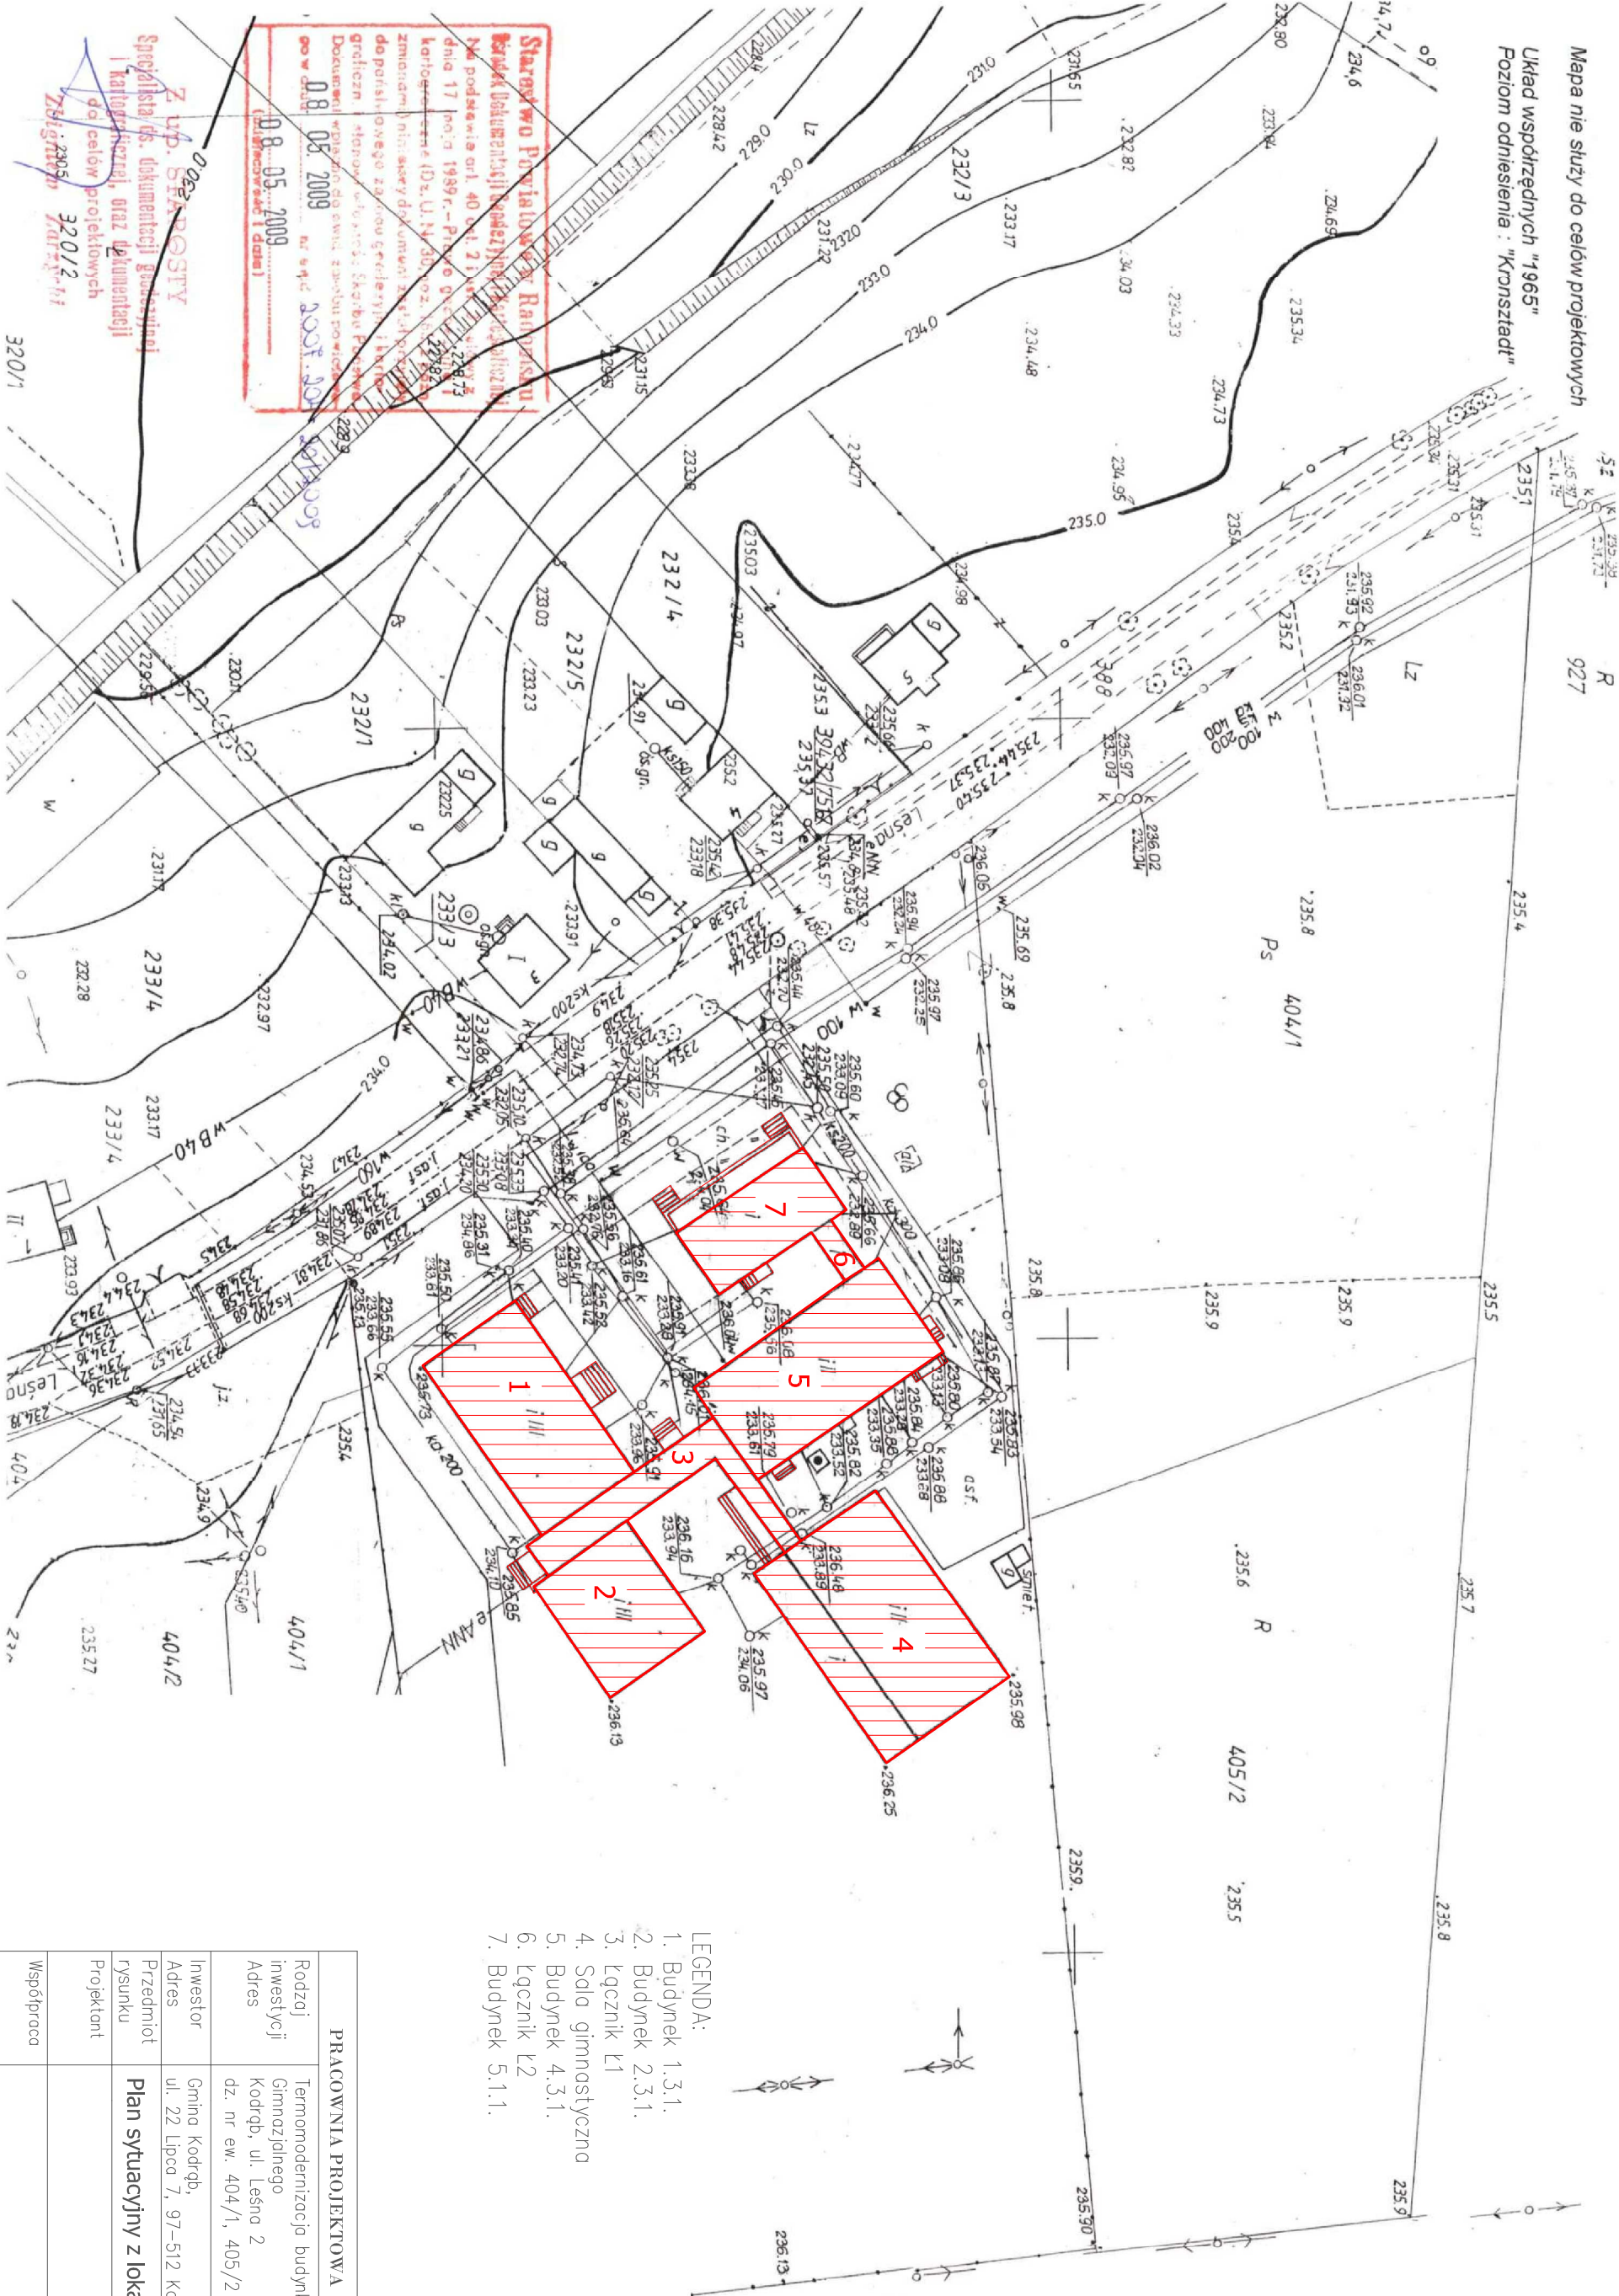

- LEGENDA:
- 1. Budynek 1.3.1.
 - 2. Budynek 2.3.1.
 - 3. Łącznik L1
 - 4. Sala gimnastyczna
 - 5. Budynek 4.3.1.
 - 6. Łącznik L2
 - 7. Budynek 5.1.1.

GEODETA UPRAWNIONY
Nr upr. GKG 17439
Arkadiusz Karcki
i 0 509 183 438

PRACOWNIA PROJEKTOWA **VITARO**

Rodzaj inwestycji	Termomodernizacja budynku Zespołu Szkolno Gimnazjalnego	Skala
Adres	Kodrąb, ul. Leśna 2 dz. nr ew. 404/1, 405/2	1:150
Investor	Gmina Kodrąb,	Data
Adres	ul. 22 Lipca 7, 97-512 Kodrąb	III 2011
Przedmiot rysunku	Plan sytuacyjny z lokalizacją	Nr rys.
Projektant		1
Współpraca		Podpis:

Starostwo Powiatowe w Radomsku
Biuro Usług Geodezyjnych i Kartograficznych
Na podstawie art. 40 ust. 2 ustawy z dnia 17 maja 1989 r. - Prawo geodezyjne i kartograficzne (Dz. U. 14.30.02, 16.05.2003 z późn. zmianami) niniejszym dokumentem zastępuje projekt geodezyjny, sporządzony na podstawie Dokumentacji opisującej stan faktyczny, zgodnie z art. 40 ust. 2 ustawy z dnia 17 maja 1989 r. - Prawo geodezyjne i kartograficzne (Dz. U. 14.30.02, 16.05.2003 z późn. zmianami) i datą: 08.05.2009
08.05.2009
(podpis i data)

Z upr. STAROSTY
Specjalista ds. dokumentacji geodezyjnej i kartograficznej oraz dokumentacji dla celów projektowych
Zbiornik 32012
32012

32012