
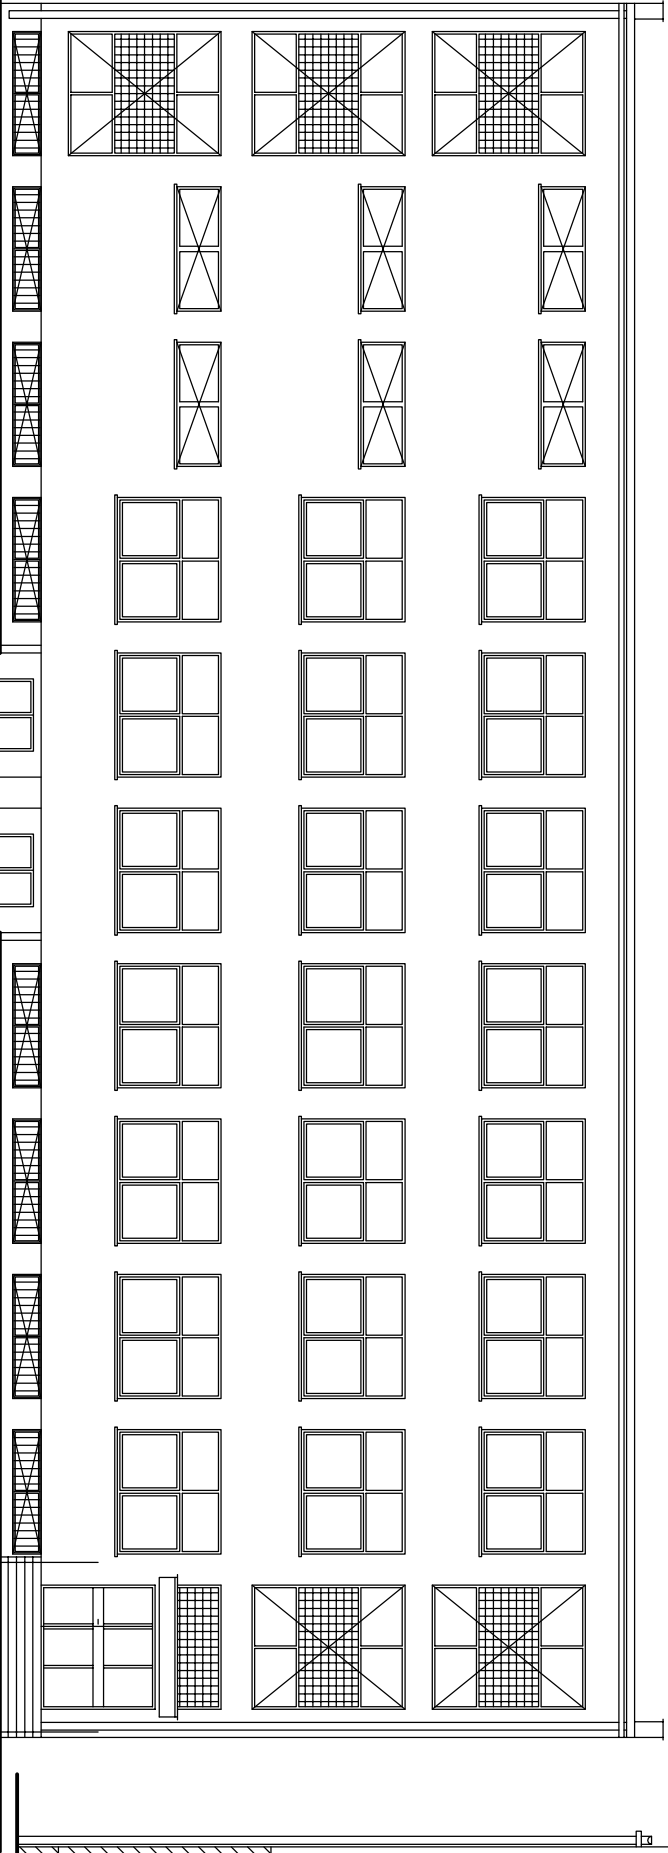


19 szt. Okno PCV
5-komorowe,
2-dzielne,
białe,
uchylne

6 szt. Okno PCV
5-komorowe,
2-dzielne,
białe,
uchylne

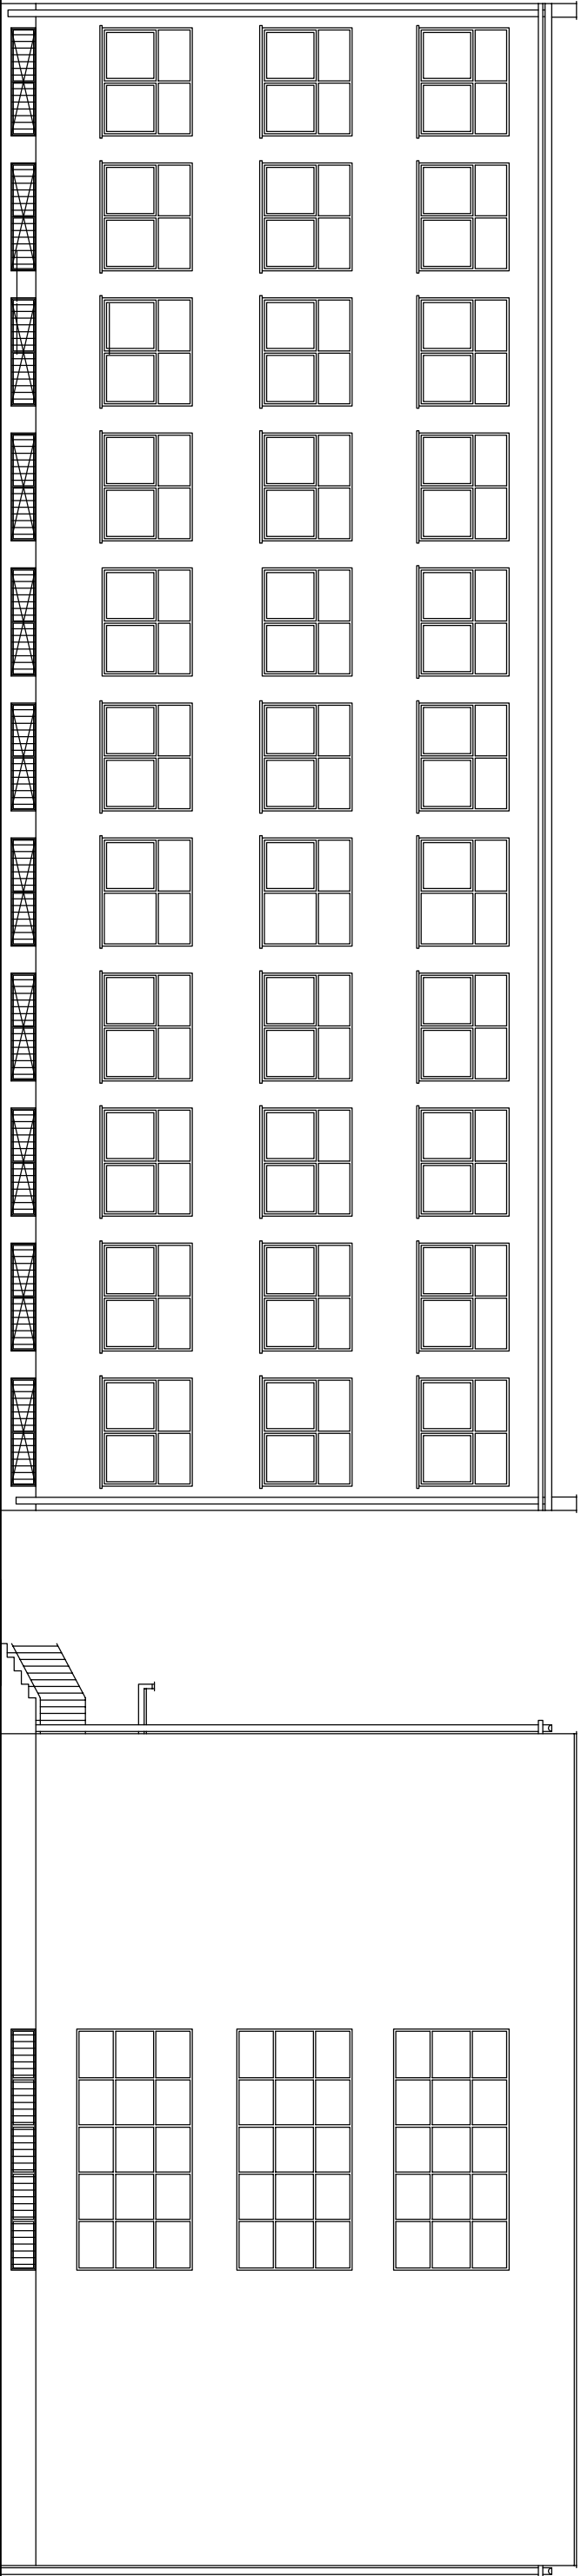

II

5 szt. luster do zamurowania
Okno PCV,
5-komorowe,
2-dzielne,
białe,
uchylne

2 szt.
Drzwi aluminiowe z przekładką termiczną.
Szyba górna, szyba hartowana 4mm/16Ar/02
Drzwi należy wyposażyć w samozamykacz.
3 zawiasy, kłamka na wysokości standardowej.

1 szt.
Drzwi aluminiowe z przekładką termiczną.
Szyba górna, szyba hartowana 4mm/16Ar/02
Drzwi należy wyposażyć w samozamykacz.
3 zawiasy, kłamka na wysokości standardowej.

PRACOWNIA PROJEKTOWA VITARO			
Rodzaj inwestycji Adres	Termomodernizacja budynku Zespołu Szkolno Gimnazjalnego Kodrgb, ul. Leśna 2 dz. nr ew. 404/1, 405/2	Skala 1:150	
Inwestor Adres	Gmina Kodrgb, ul. 22 Lipca 7, 97-512 Kodrgb	Data III 2011	
Przedmiot rysunku	Elewacje bud. 1.3.1. - inwentaryzacja	Nr rys. 2	
Projektant		Podpis:	
Współpraca		Podpis:	