



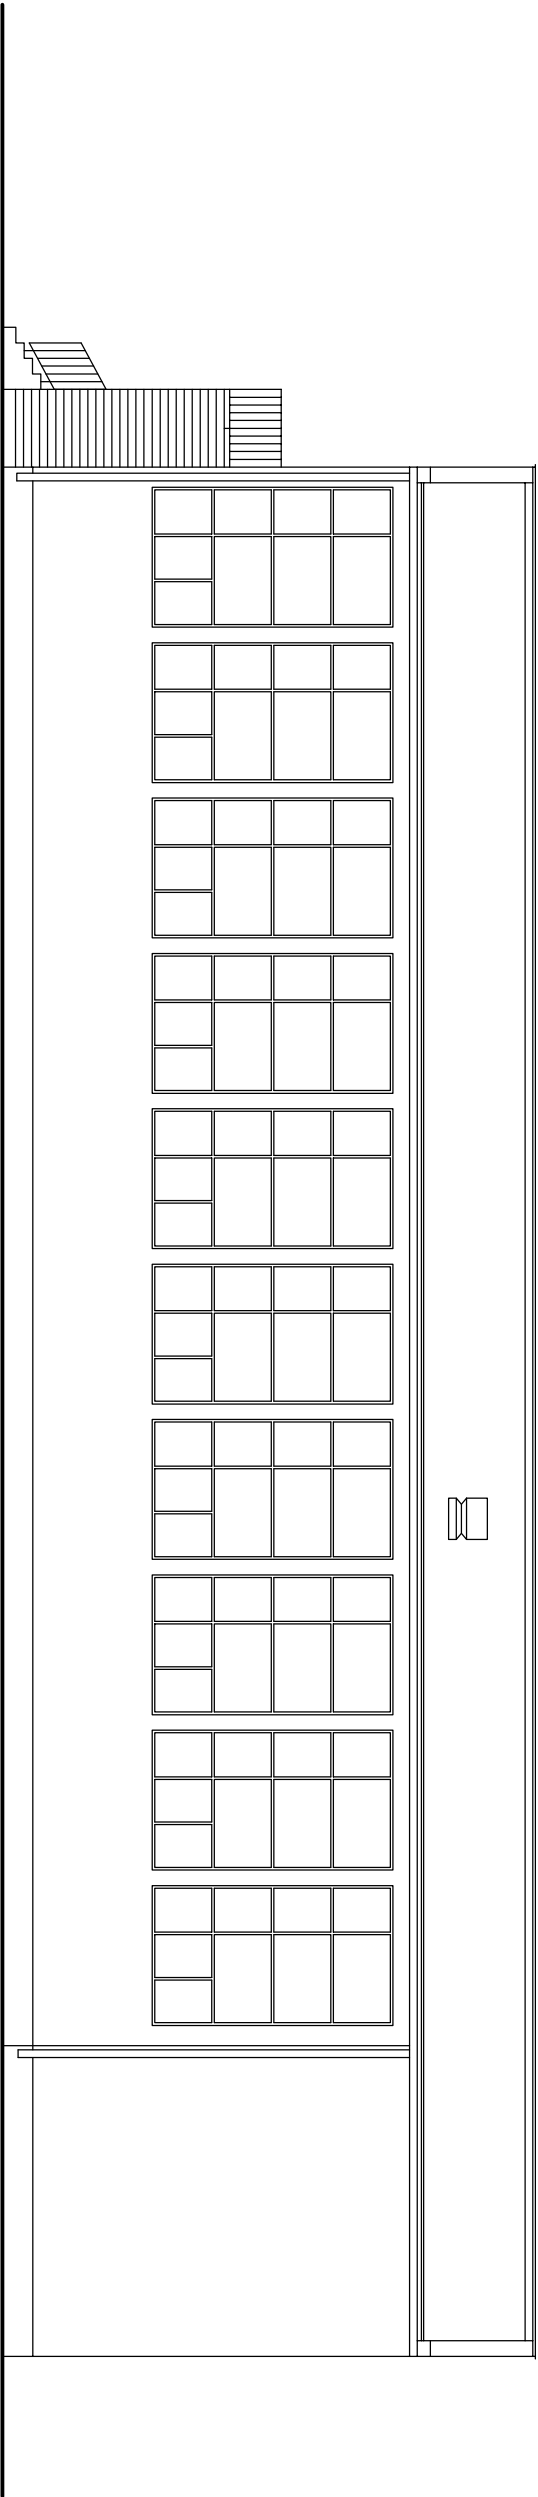

12 szt.
240
200

Okno PCV,
5-komorowe,
4-dzielne,
białe,
uchylno – rozwierane

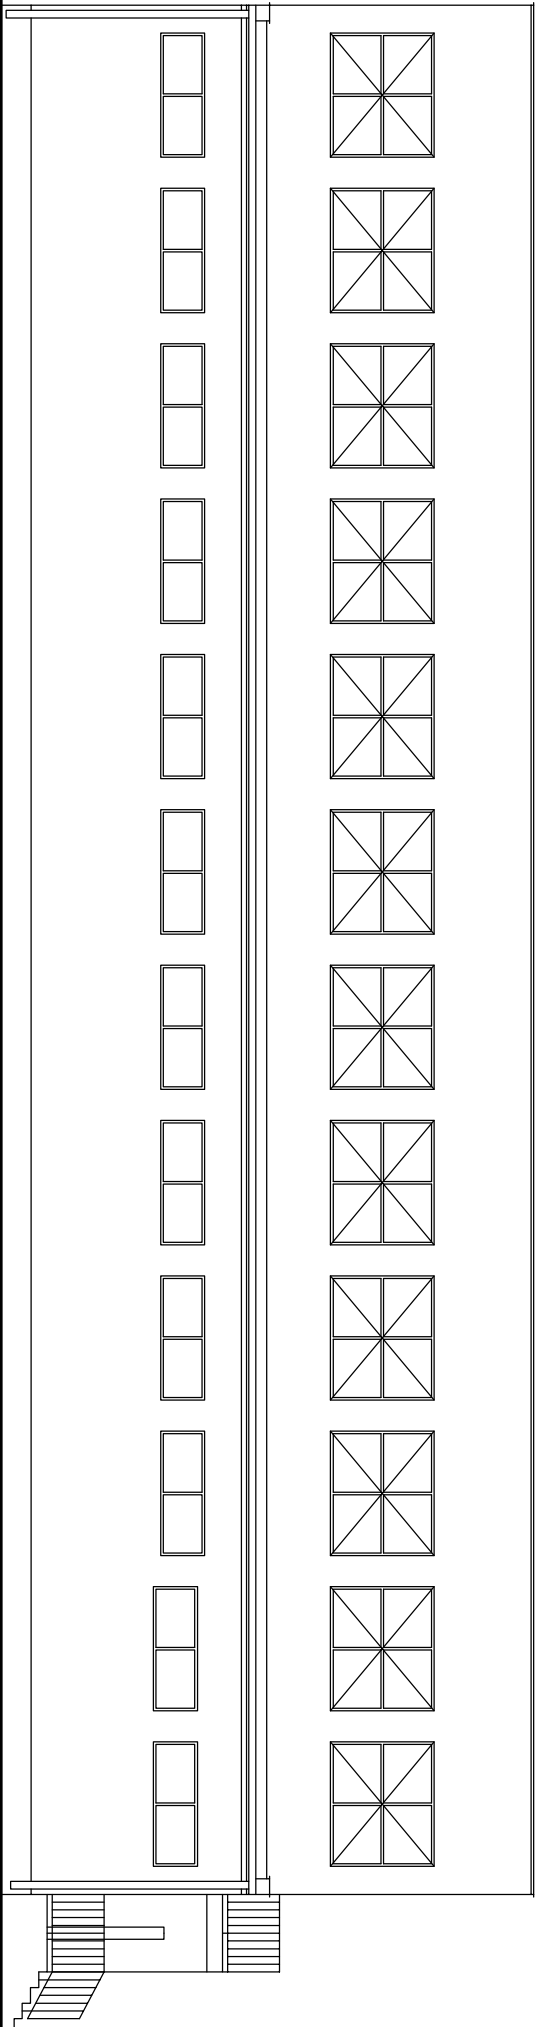

PRACOWNIA PROJEKTOWA VITARO			
Rodzaj inwestycji	Termomodernizacja budynku Zespołu Szkolno		Skala 1:150
Adres	Gimnazjalnego Kodrqb, ul. Lesna 2 dz. nr ew. 404/1, 405/2		
Inwestor	Gmina Kodrqb, ul. 22 Lipca 7, 97-512 Kodrqb		Data III 2011
Przedmiot rysunku	Elewacje sali gimnastycznej - inwentaryzacja		Nr rys. 4
Projektant			Podpis:
Współpraca			Podpis: