




7 szt.  
Okno PCV,  
5-komorowe,  
4-dzielne,  
białe,  
uchylno – rozwierane

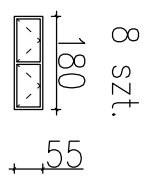

8 szt.  
Okno PCV,  
5-komorowe,  
2-dzielne,  
białe,  
uchylne


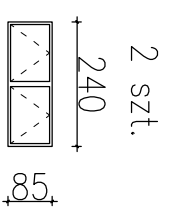


2 szt.  
Okno PCV,  
5-komorowe,  
2-dzielne,  
białe,  
uchylne

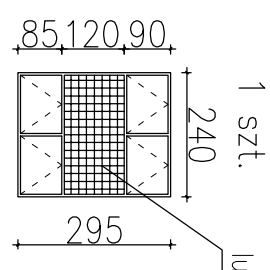


1 szt.  
Okno PCV,  
5-komorowe,  
2-dzielne,  
białe,  
uchylne


luksfer do zamurowania

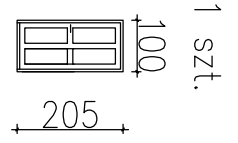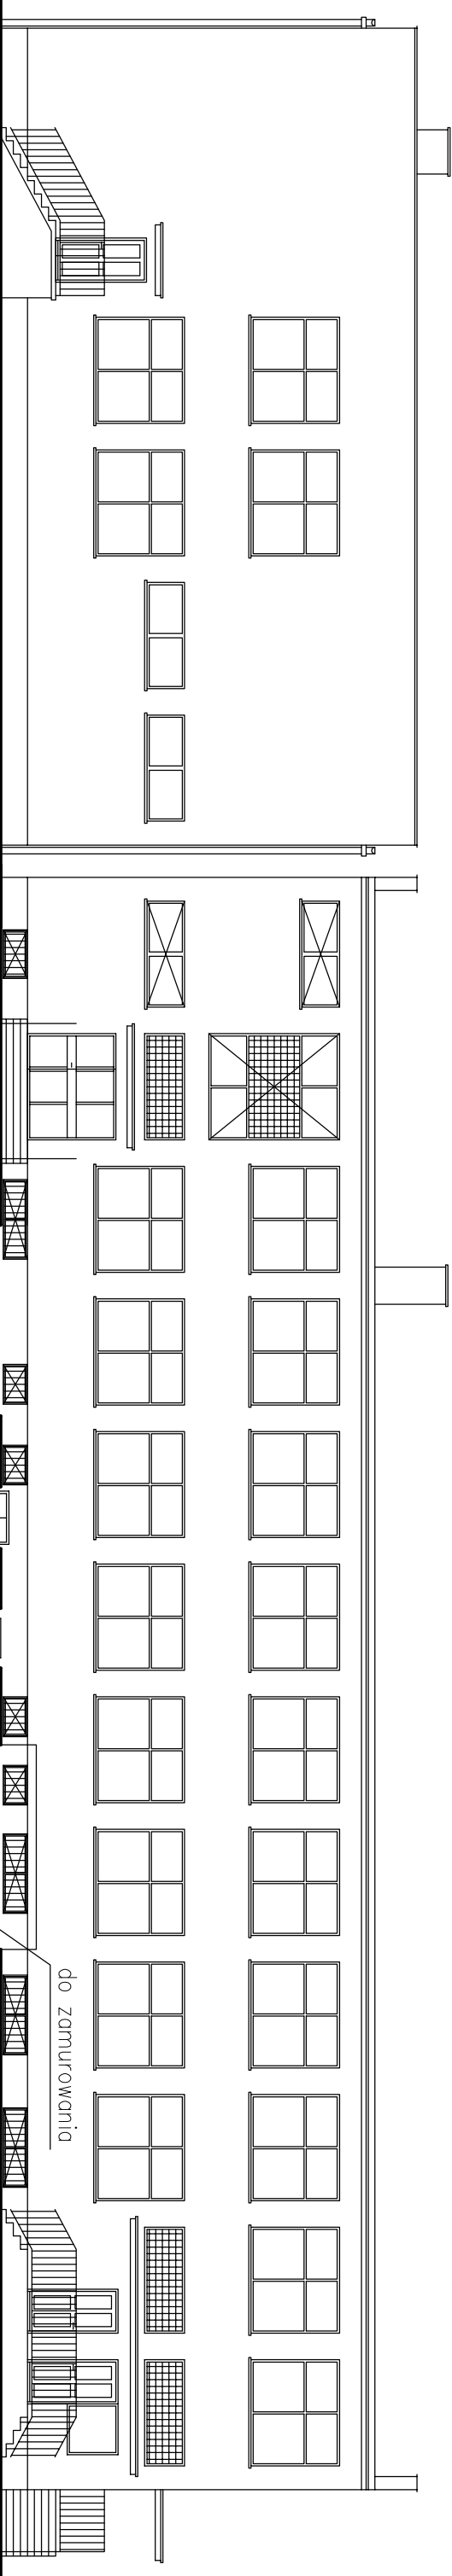


1 szt.  
Drzwi aluminiowe z przekładką termiczną.  
Drzwi należy wyposażyć w samozamykacze.  
3 zawiasy, klamka na wysokości standardowej.

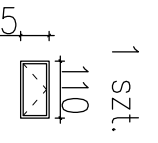


1 szt.  
Okno PCV,  
5-komorowe,  
1-dzielne,  
białe,  
uchylne

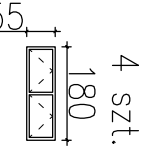


4 szt.  
Okno PCV,  
5-komorowe,  
2-dzielne,  
białe,  
uchylne

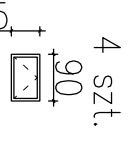


4 szt.  
Okno PCV,  
5-komorowe,  
1-dzielne,  
białe,  
uchylne

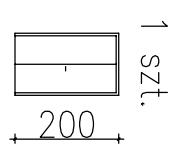

1 szt.  
Drzwi stalowe.

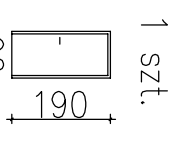

1 szt.  
Drzwi stalowe.

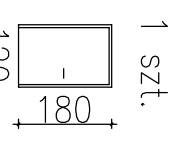

1 szt.  
Drzwi stalowe.

<b>PRACOWNIA PROJEKTOWA VITARO</b>	
Rodzaj inwestycji	Termomodernizacja budynku Zespołu Szkolno Gimnazjalnego
Adres	Kodrąb, ul. Lesna 2 dz. nr ew. 404/1, 405/2
Investor	Gmina Kodrąb, ul. 22 Lipca 7, 97-512 Kodrąb
Przedmiot rysunku	<b>Elewacje bud. 4.3.1. - inwentaryzacja</b>
Projektant	
Współpraca	
Skala	1:150
Data	III 2011
Nr rys.	6
Podpis:	
Podpis:	