


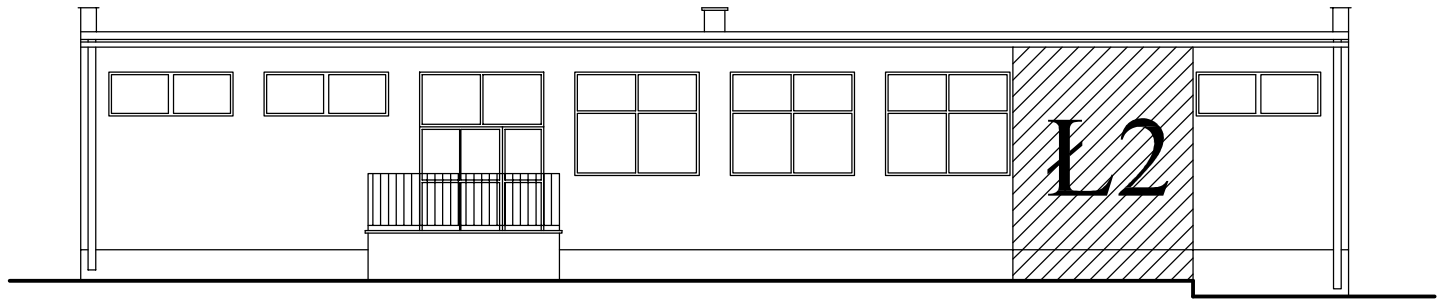


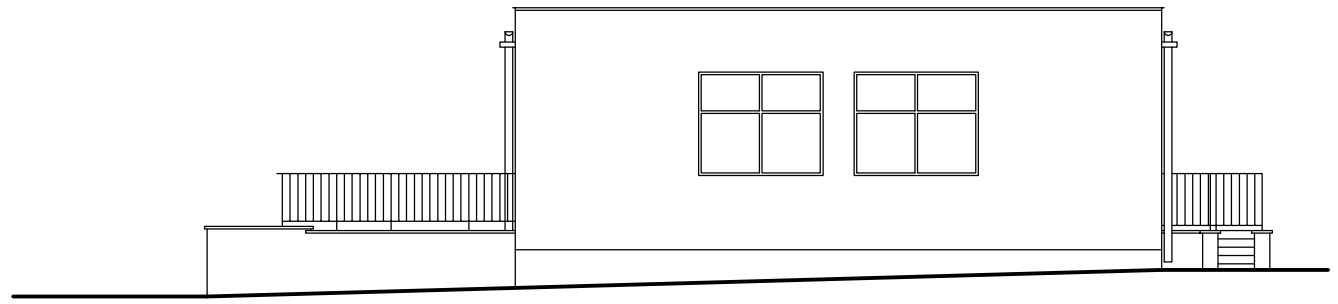

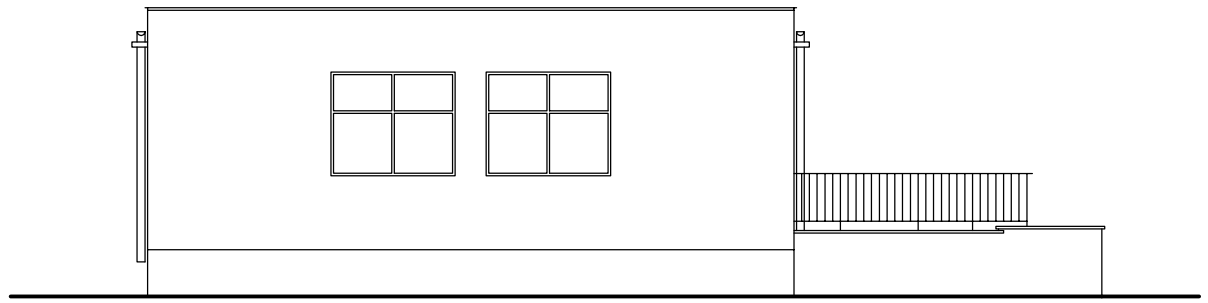

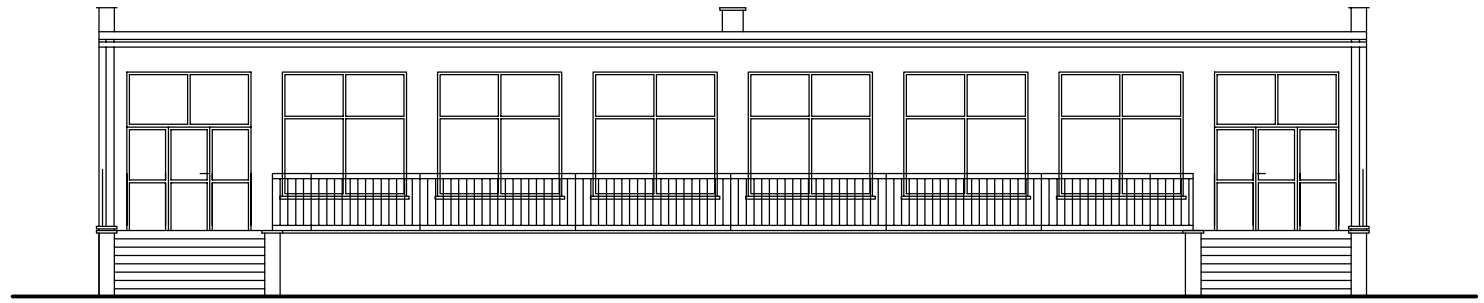

PRACOWNIA PROJEKTOWA **VITARO**			
Rodzaj inwestycji Adres	Termomodernizacja budynku Zespołu Szkolno Gimnazjalnego Kodrąb, ul. Leśna 2 dz. nr ew. 404/1, 405/2		Skala 1:150
Inwestor Adres	Gmina Kodrąb, ul. 22 Lipca 7, 97-512 Kodrąb		Data III 2011
Przedmiot rysunku	Elewacje bud. 5.1.1. - inwentaryzacja		Nr rys. 7
Projektant		Podpis:	
Współpraca		Podpis:	