1

6 szt.

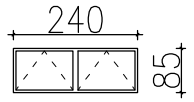

Okno PCV,
5-komorowe,
2-dzielne,
białe,
uchylne

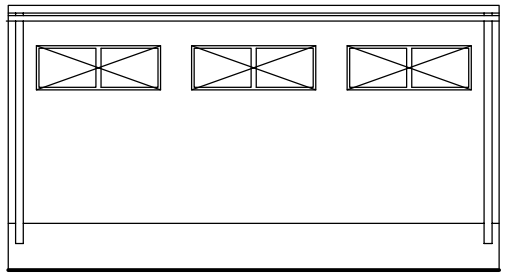

Ł1

2

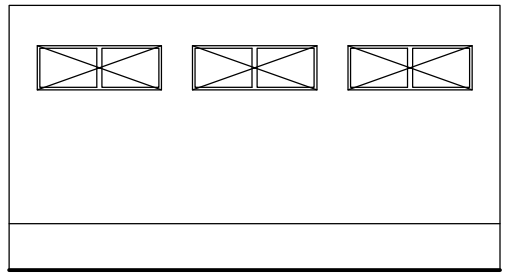

3

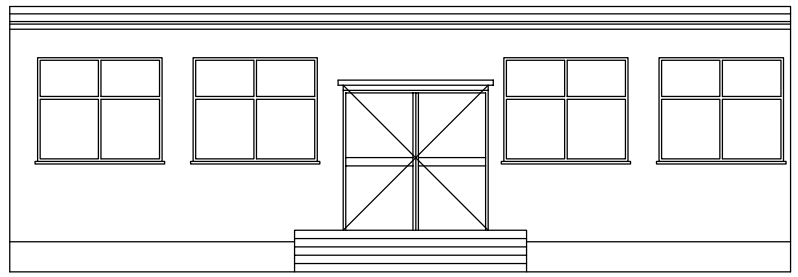

4

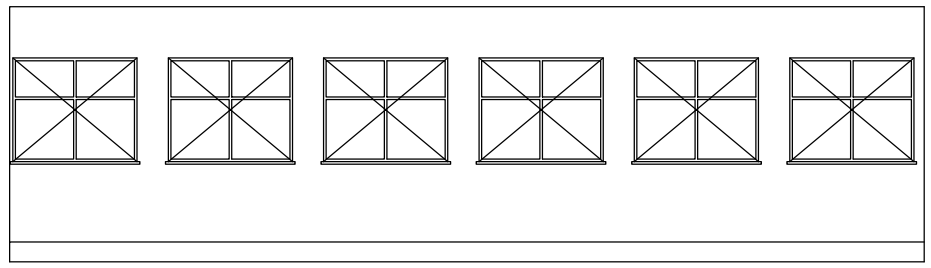

4 szt.

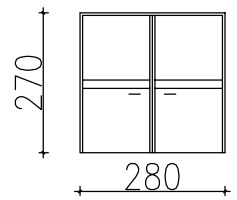

Drzwi aluminiowe z przekładką termiczną.
Szyba góra, szyba hartowana 4mm/16Ar/02
Drzwi należy wyposażyc w samozamykacze.
3 zawiasy, klamka na wysokości standardowej.

5

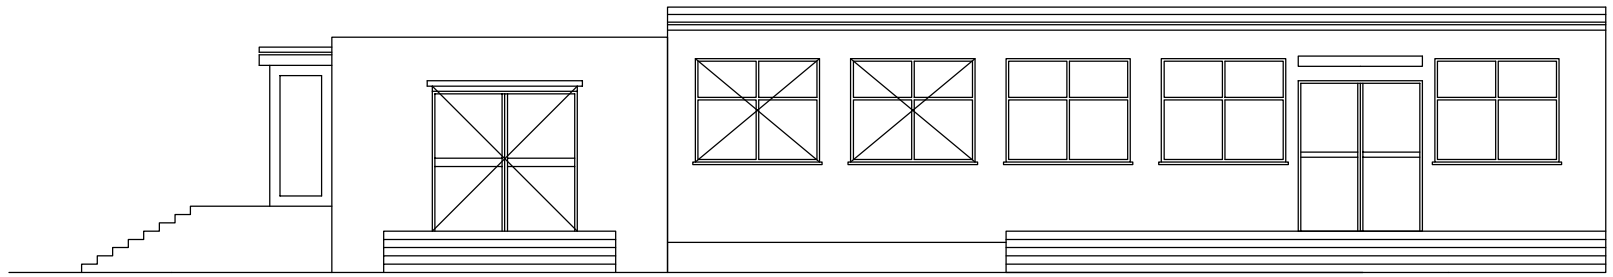

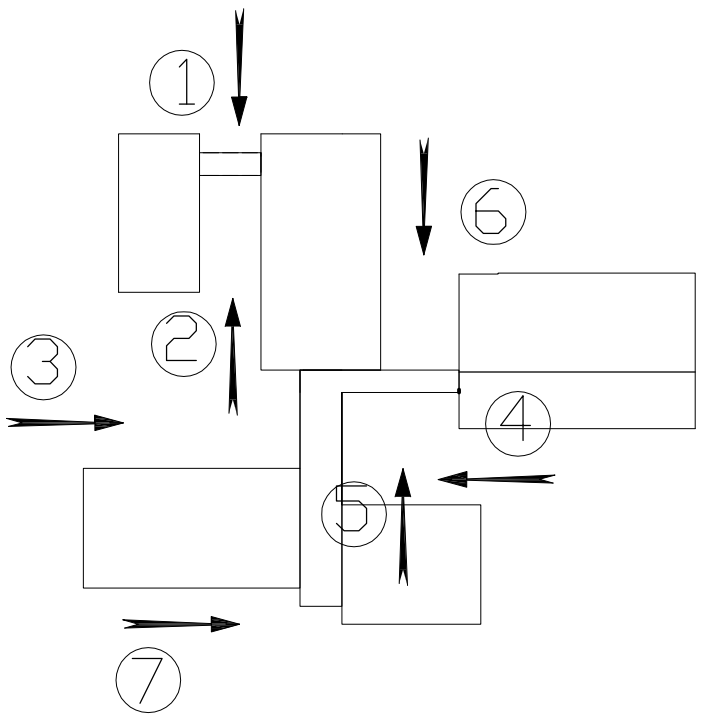

6

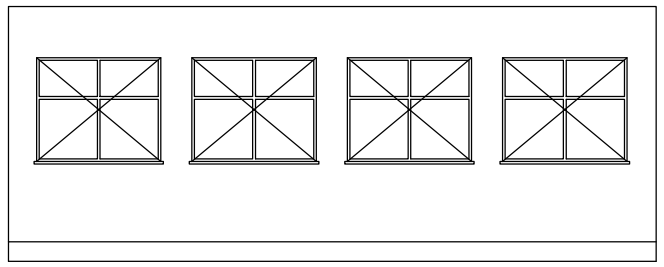

7

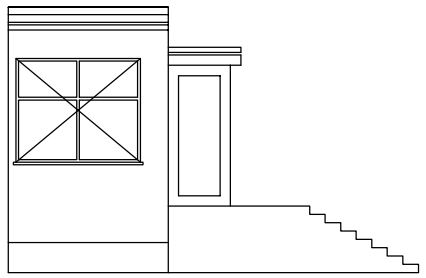

13 szt.

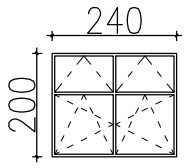

Okno PCV,
5-komorowe,
4-dzielne,
białe,
uchylno – roztwierane

PRACOWNIA PROJEKTOWA VITARO		
Rodzaj inwestycji Adres	Termomodernizacja budynku Zespołu Szkolno Gimnazjalnego Kodrąb, ul. Leśna 2 dz. nr ew. 404/1, 405/2	Skala 1:150
Inwestor Adres	Gmina Kodrąb, ul. 22 Lipca 7, 97-512 Kodrąb	Data III 2011
Przedmiot rysunku	Elewacje łączników - inwentaryzacja	Nr rys. 8
Projektant		Podpis:
Współpraca		Podpis: