


Zalecany wzornik tynków
silikatowych Ceresit

	COLDRADO 4		FLORIDA 6
	MADEIRA 6		COLDRADO 1

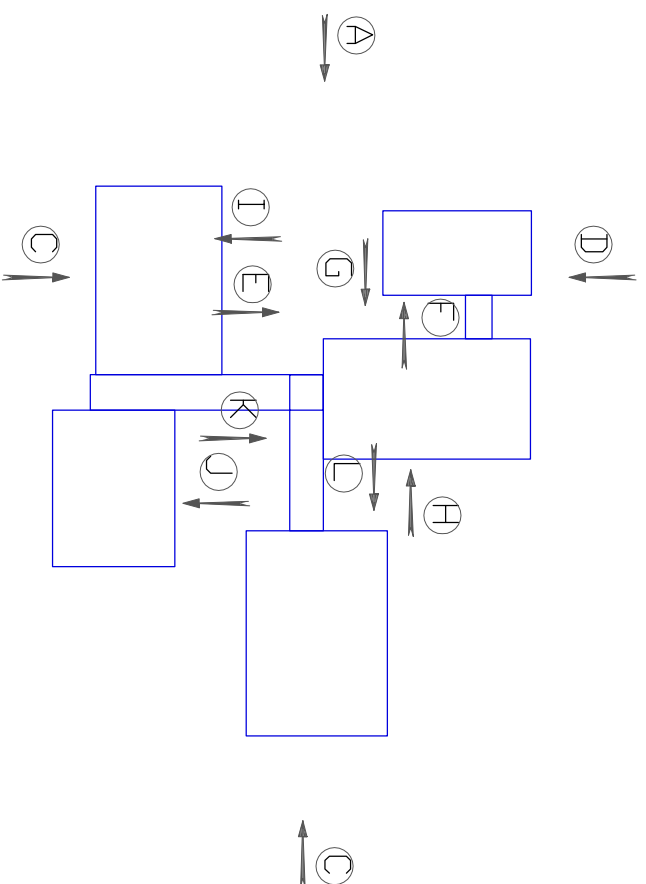

PRACOWNIA PROJEKTOWA **VITARO**

Rodzaj inwestycji	Termomodernizacja budynku Zespołu Szkolno Gimnazjalnego	Skala 1:250
Adres	Kodrzyb, ul. Leśna 2 dz. nr ew. 404/1, 405/2	
Inwestor	Gmina Kodrzyb, ul. 22 Lipca 7, 97-512 Kodrzyb	Data III 2011
Przedmiot rysunku	Elewacje A i B - kolorystyka	Nr rys. 9
Projektant		Podpis:
Współpraca		Podpis: