

C

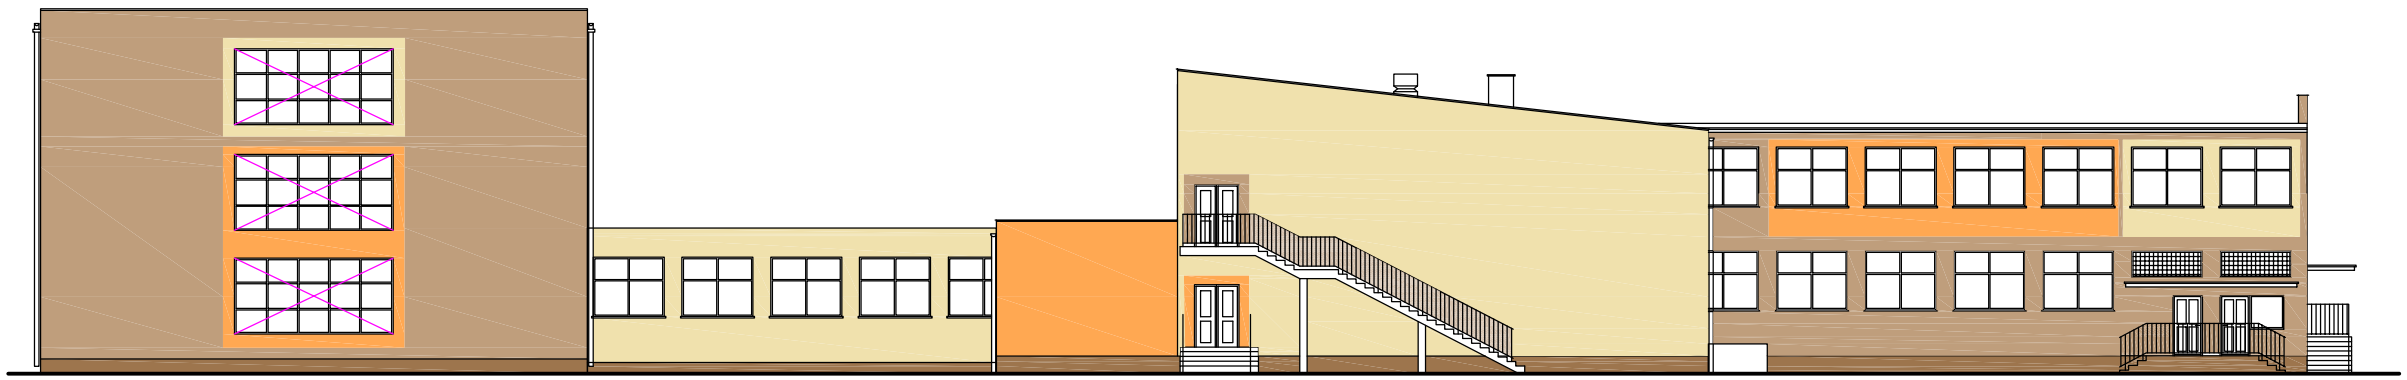

D

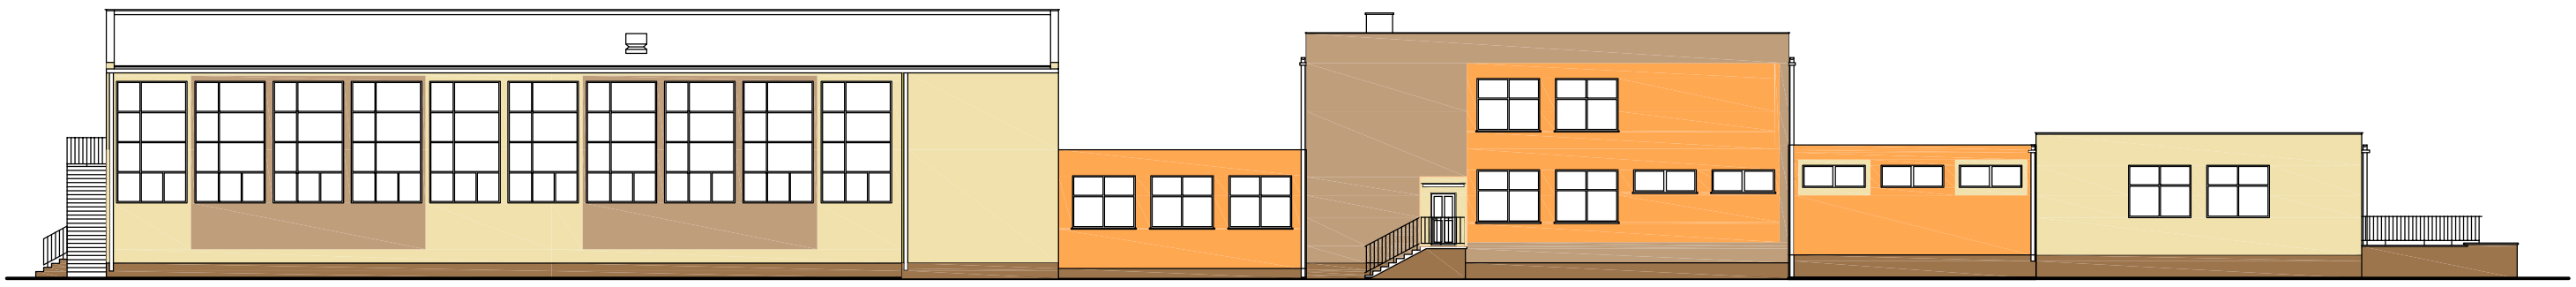

Zalecany wzornik tynków silikatowych Ceresit

COLORADO 4	FLORIDA 6
MADEIRA 6	COLORADO 1

PRACOWNIA PROJEKTOWA **VITARO**

Rodzaj inwestycji Adres	Termomodernizacja budynku Zespołu Szkolno Gimnazjalnego Kodrąb, ul. Leśna 2 dz. nr ew. 404/1, 405/2	Skala 1:250
Inwestor Adres	Gmina Kodrąb, ul. 22 Lipca 7, 97–512 Kodrąb	Data III 2011
Przedmiot rysunku	**Elewacje C i D - kolorystyka**	Nr rys. **10**
Projektant		Podpis:
Współpraca		Podpis: