


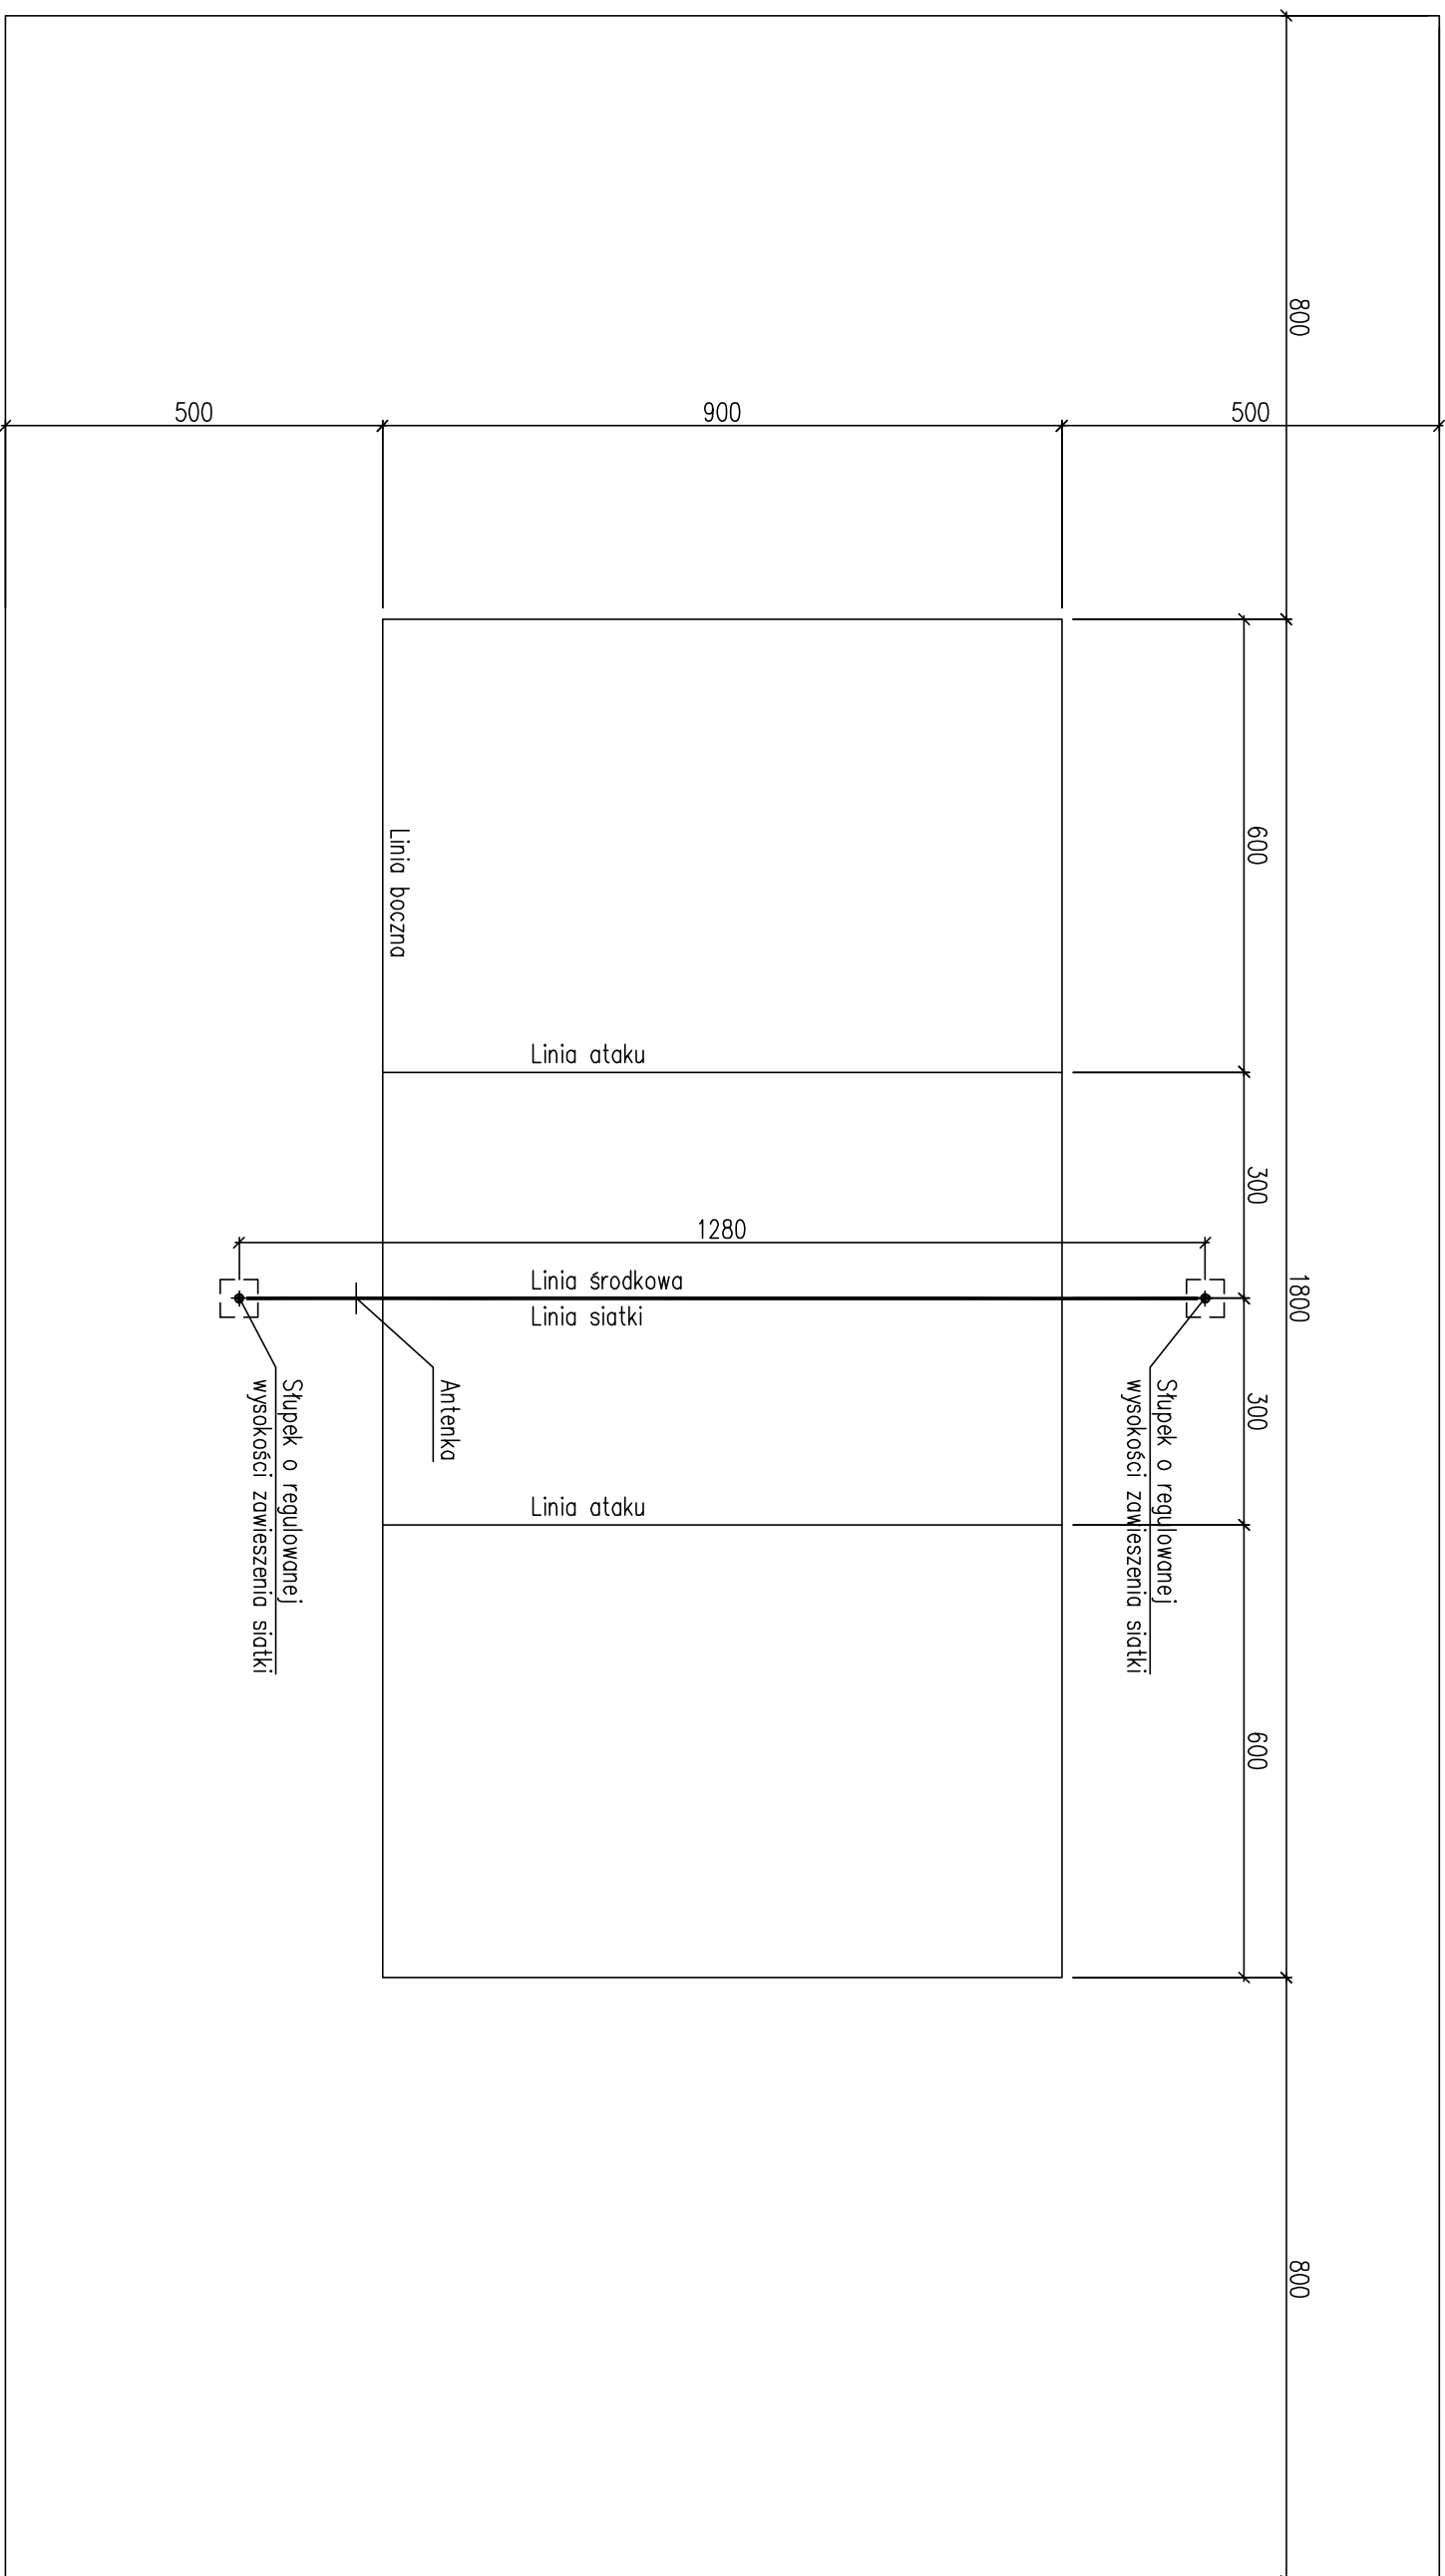

PRACOWNIA PROJEKTOWA VITARO 			
Temat:	Budowa boiska wielofunkcyjnego, ogólnodostępnego	Data:	X. 2012
Investor:	Gmina Kodrąb, ul. 22 Lipca 7, 97-512 Kodrąb		Skala 1:100
Adres:	Dmęniń, dz. nr ew. 51	Branża	Nr rys.
Rysunek:	BOISKO DO SIATKÓWKI	Konstrukcyjna	3
Autor:			