Kostka brukowa .	6.0 cm
Podsypka cementowo – piaskowa	4.0 cm
Kruszywo kamienne, łamane Frakcja 31,5–63mm	14.0 cm
Piasek zagęszczony mechanicznie	10.0 cm
Grunt rodzimy	

Nawierzchnia poliuretanowa	1.3 cm
Elastyczna przepuszczalna warstwa podkładowa	3.5 cm
Kruszywo kamienne, łamane. Frakcja 4.0–31.5mm	4.0 cm
Kruszywo kamienne, łamane. Frakcja 31.5–63mm	16.0 cm
Piasek zagęszczany mechanicznie warstwami	10.0 cm
Grunt rodzimy	

Obrzeże betonowe szare 8x30x100	30.0 cm
Beton stabilizujący (ława z oporem)	5.0 cm
Piasek zagęszczony	5.0 cm
Grunt rodzimy	

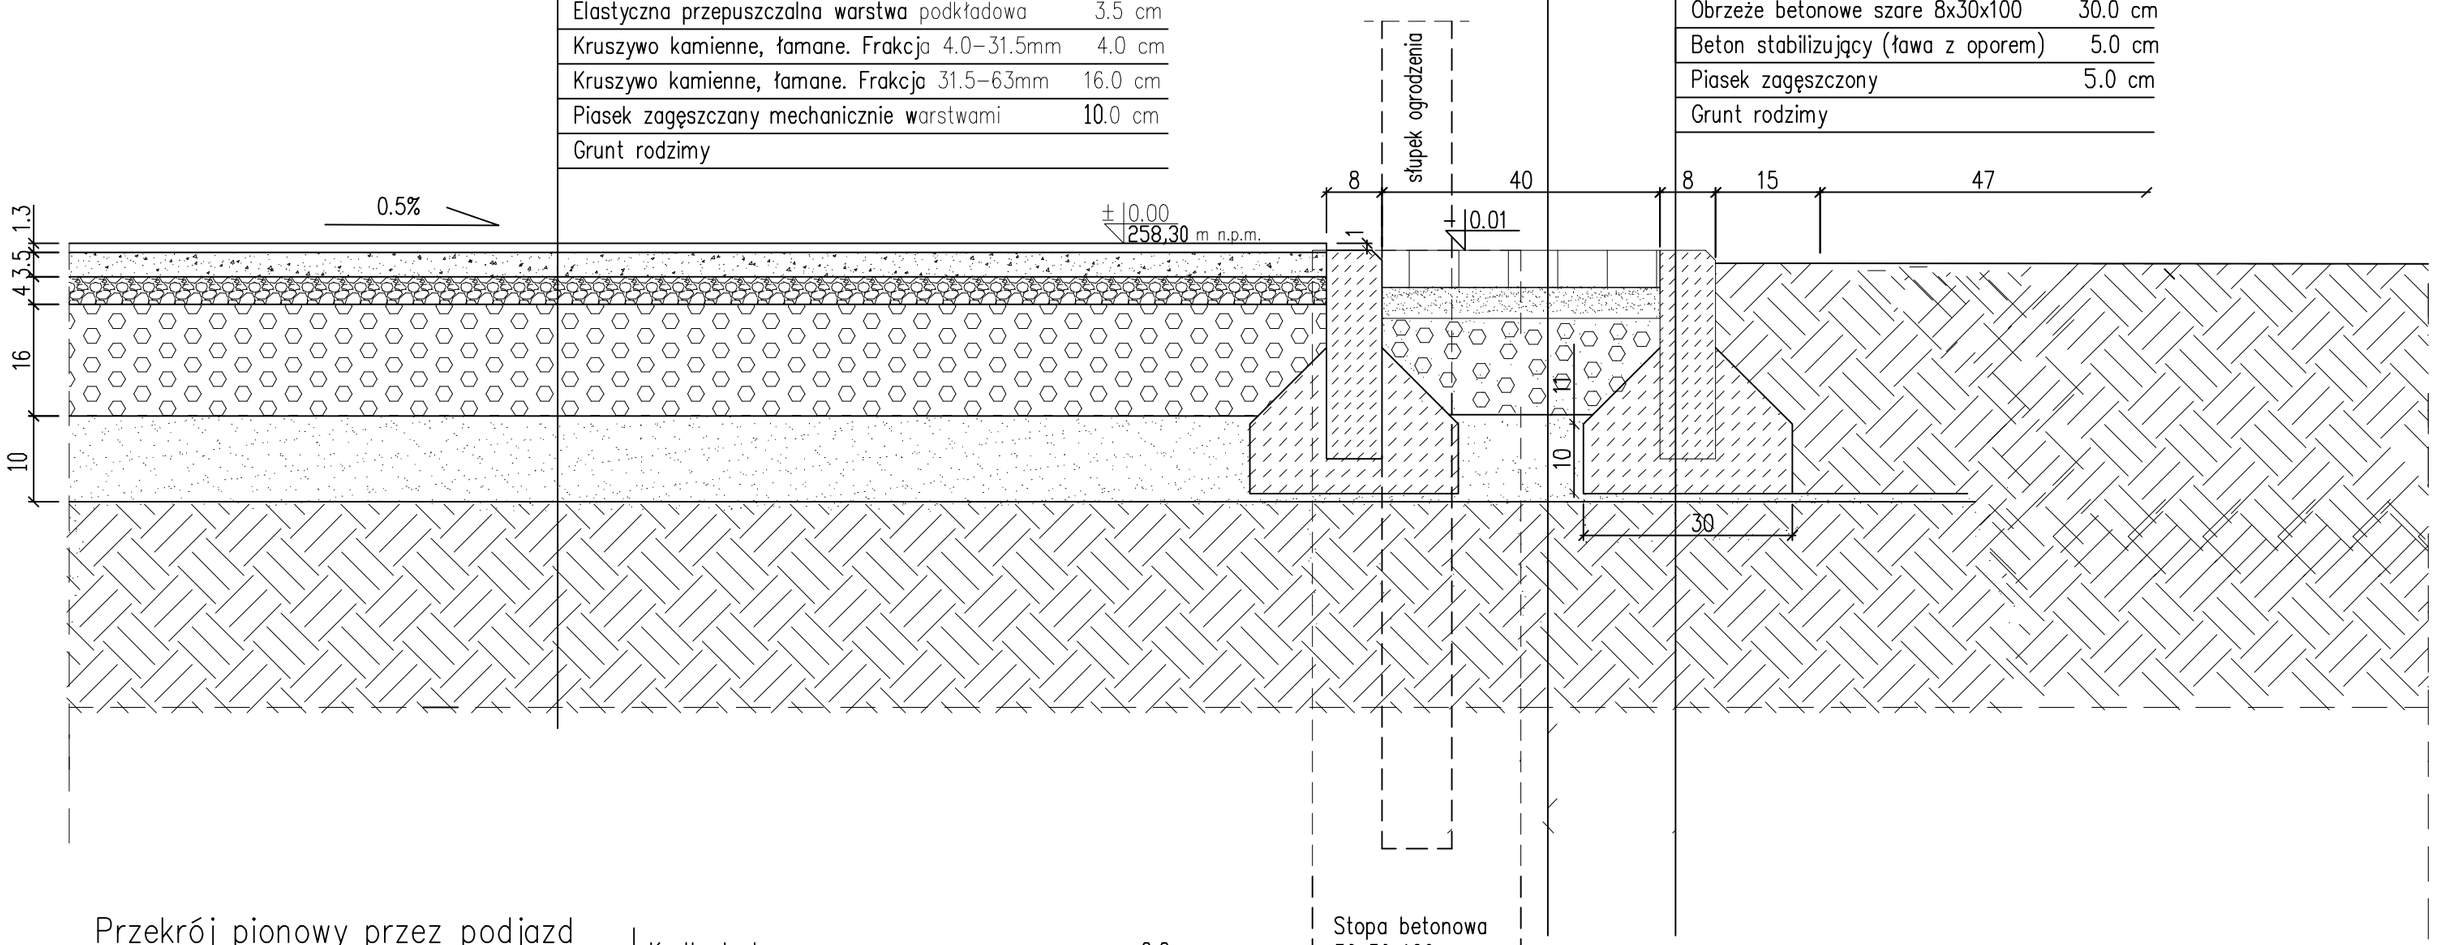

Przekrój pionowy przez podjazd pod bramę i furtkę przy boisku.

Kostka brukowa .	6.0 cm
Podsypka cementowo – piaskowa	4.0 cm
Kruszywo kamienne, łamane Frakcja 31,5–63mm	10.0 cm
Piasek zagęszczony mechanicznie	10.0 cm
Grunt rodzimy	

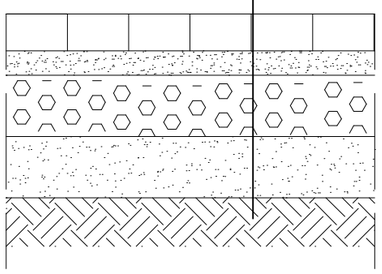

PRACOWNIA PROJEKTOWA "VITARO"

PPUH VITARO

Temat:	Budowa boiska wielofunkcyjnego, ogólnodostepnego		Data: X. 2012
Inwestor:	Gmina Kodrąb, ul. 22 Lipca 7, 97-512 Kodrąb		Skala 1:10
Adres:	Dmenin, dz. nr ew. 51	Branża	Nr rys.
Rysunek:	PODBUDOWA POD NAWIERZCHNIĘ SYNTETYCZNĄ	Konstrukcyjna	8
Autor:			