

MAPA DO CELÓW PROJEKTOWYCH

skala 1:500

arkusz nr: 132.443.223

K.E.R.G 2007-39/2013

Osnowa pozioma: układ "1965",

Osnowa wys.: poziom odniesienia Kronsztadt

województwo:

Łódzkie

powiat:

radomszczański

gmina:

Kodrąb - 101207_2

obręb:

Gosławice - 0004

działka nr:

1124/2

Oznaczenie:-----

zakres opracowania

MAPA WYKONANA DNIA 21.08.2013 r.


Wykonano na podstawie mapy syl-wys. 1:1000

132.443.223 oraz pomiaru uzupełniającego.

Granice i numery działek wkreślono kolorem ciemno zielonym.

Uwaga: K.W - nie badano

NINIEJSZA MAPA JEST ZGODNA Z KOPIĄ MAPY ZASADNICZEJ I ZOSTAŁA ZAREJESTROWANA W
W DNIU POD NR EWID.

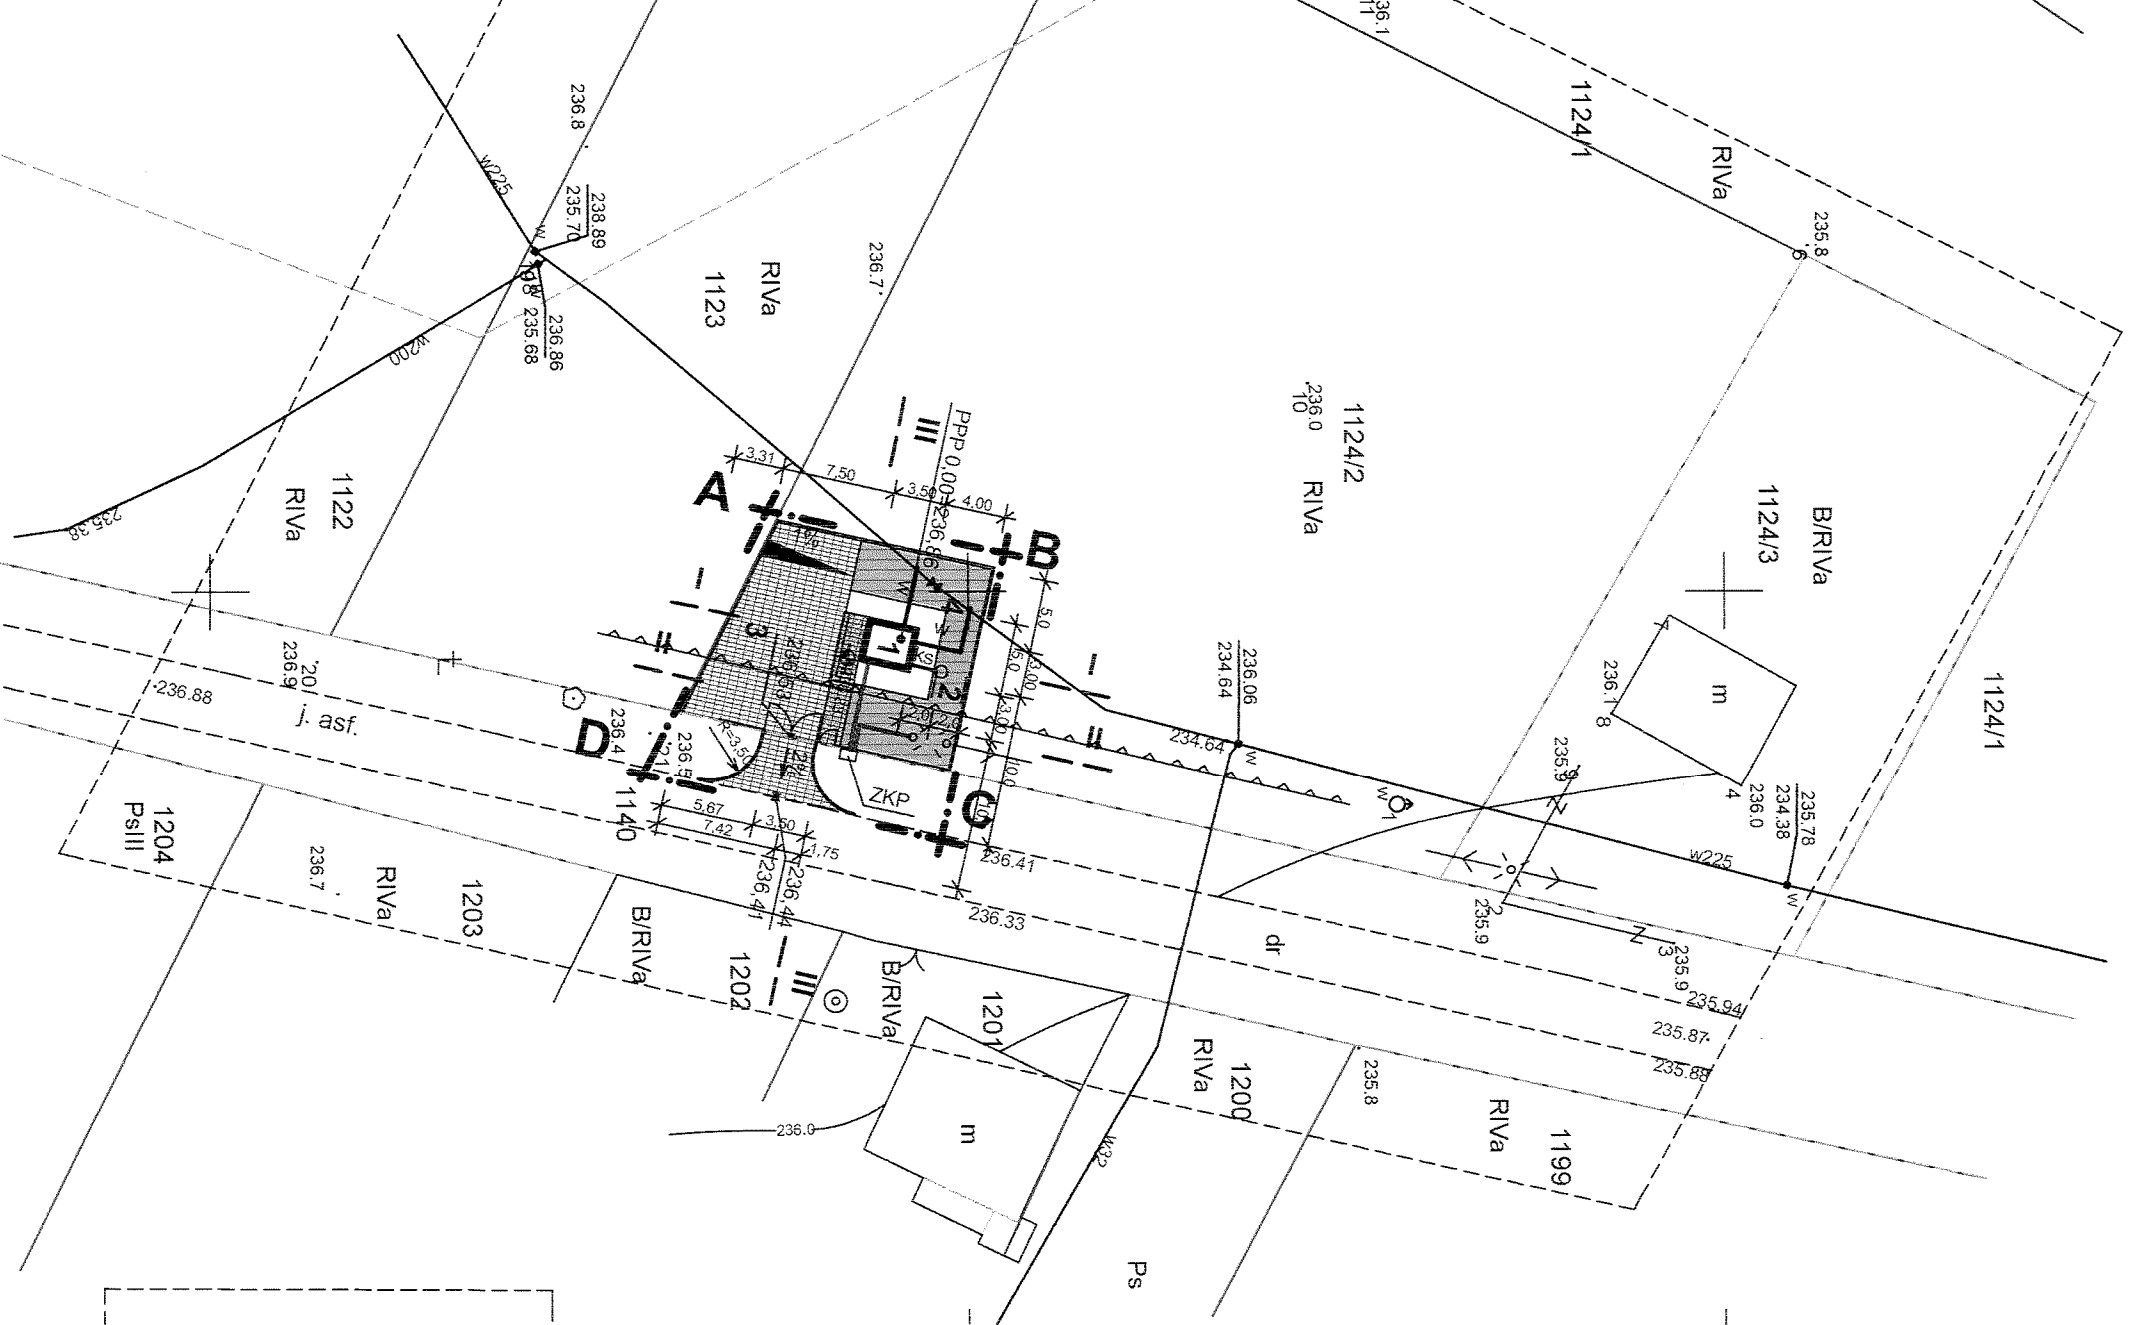

Skala 1:25000

LEGENDA

1	POMPOWNI KONTENEROWA
2	STUDNIA CIEPŁONNA d=1500
3	PLAC MANEWROWY UTWARDOZONY (koszka betonowa)
4	ZIELEŃ NISKA

OZNACZENIA

	BUDYNEK OBJĘTY OPRACOWANIEM
	PROJEKTOWANY ZJAZD NA DZIAŁKĘ
	WEJŚCIE DO POMPOWNI
	PROJEKTOWANE UTWARDOZENIE TERENU
	PROJEKTOWANA ZIELEŃ NISKA
	PROJEKTOWANA INSTALACJA WODOCIĄGOWA
	PROJEKTOWANA INSTALACJA KANALIZACJI SANIT.
	PROJEKTOWANA WEMN. LINIA ZASILAJĄCA
	ZŁĄCZE KABLOWO-POMIAROWE
	PROJEKTOWANE OGRÓDZENIE
	GRANICE OPRACOWANIA
	NIEPRZEKRACZALNA LINIA ZABUDOWY

Kowalczyk

ARCHITEKT

BIURO OBSŁUGI INWESTYCYJNEJ I PROJEKTOWANIA
90-5611002 UL. DĄBOWA 11 TEL./FAX (0-42) 63 43 889 502 735 505 E-ARCHITEKTURA@KOWALCZYK.PL

PRZEDMIOT OPRACOWANIA: BUDOWA POMPOWNI I ZJAZDU PUBLICZNEGO Z DRÓGI POWIATOWEJ WRAZ Z NIEZBĘDNĄ INFRASTRUKTURĄ TECHNICZNĄ WE WSI FRACHOWIEC DZ. NR EWID. 1124/2 I 1140 OBRĘB GOSŁAWICE

INWESTOR: GMINA KODRĄB
97-612 KODRĄB UL. 22 LIPCA NR 7

TEMAT RYSUNKU: PROJEKT ZAGOSPODAROWANIA DZIAŁKI
PLACU MANEWROWEGO

AUTORZY OPRACOWANIA: Imię i Nazwisko
Nr uprawnień

GŁÓWNY PROJEKTANT: mgr inż. arch. Konrad Kowalczyk
Podpis

PROJEKTANT BRANŻY BUDOWLANEJ: mgr inż. Mieczysław Kowalczyk
bez ograniczeń w spec. arch. SKALA 1:500

SPRAWDZIK: mgr inż. Małgorzata Kasperczyk
bez ograniczeń w spec. konstr. DATA 09.2013
NR PROJEKTU

BRANŻA: ZAGOSPODAROWANIE TERENU
PROJEKT BUDOWLANO-WYKONAWCZY