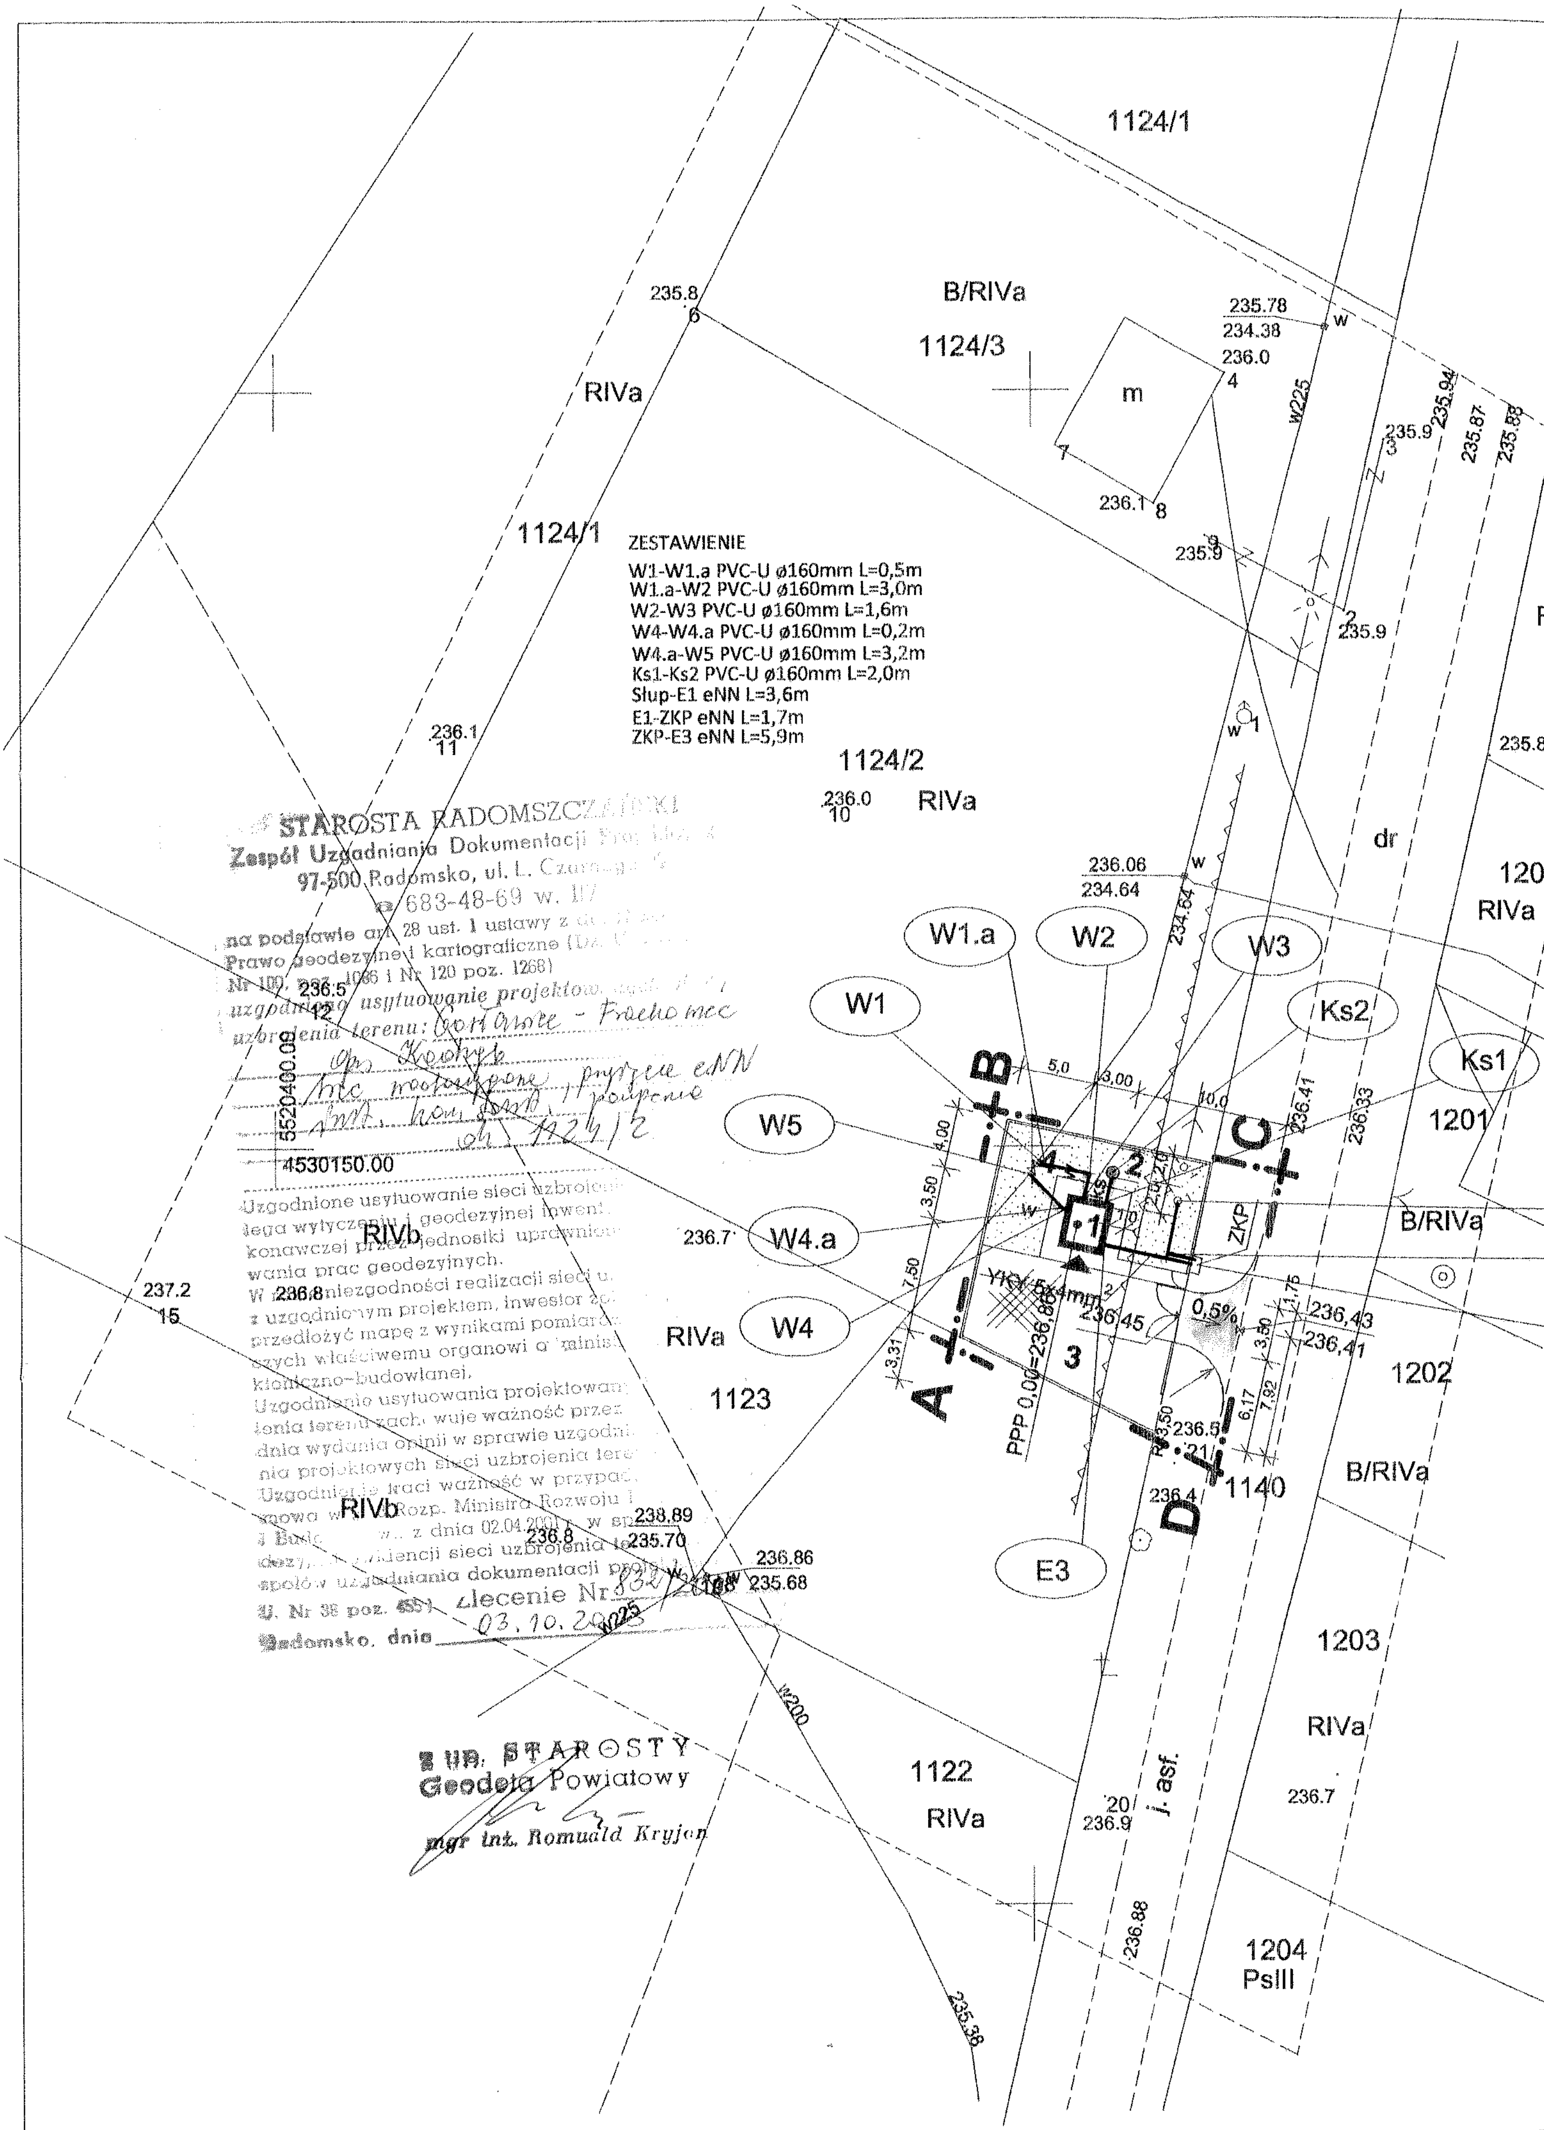

ZESTAWIENIE
W1-W1.a PVC-U ø160mm L=0,5m
W1.a-W2 PVC-U ø160mm L=3,0m
W2-W3 PVC-U ø160mm L=1,6m
W4-W4.a PVC-U ø160mm L=0,2m
W4.a-W5 PVC-U ø160mm L=3,2m
Ks1-Ks2 PVC-U ø160mm L=2,0m
Słup-E1 eNN L=3,6m
E1-ZKP eNN L=1,7m
ZKP-E3 eNN L=5,9m
1124/1
1124/3
1124/2
B/RIVa
RIVa
RIVb
1123
1122
1140
1201
1202
1203
1204
PsIII
dr
j. asf.
W1
W1.a
W2
W3
W4
W4.a
W5
Ks1
Ks2
E3
ZKP
PPP 0.00=236.80
5520400.00
4530150.00
STAROSTA RADOMSZCZAŃSKI
Zespół Uzgadniania Dokumentacji Projektowej
97-500 Radomsko, ul. L. Czarnego
683-48-69 w. 117
na podstawie art. 28 ust. 1 ustawy z dnia
Prawo geodezyjne i kartograficzne
Nr 100, poz. 1086 i Nr 120 poz. 1268)
uzgodniono usytuowanie projektów
uzbrojenia terenu:
Uzgodnione usytuowanie sieci uzbrojenia
podlega wytyczeniu i geodezyjnej inwentaryzacji
wykonawczej przez jednostki uprawnione do
wania prac geodezyjnych.
W razie niezgodności realizacji sieci u.
z uzgodnionym projektem, inwestor zobowiązany
przedłożyć mapę z wynikami pomiarów
szych właściwemu organowi
kiełniczo-budowlanej.
Uzgodnienie usytuowania projektowanej
zenia terenu zachowuje ważność przez
dnia wydania opinii w sprawie uzgodnienia
nia projektowych sieci uzbrojenia terenu
Uzgodnienie traci ważność w przypadku
Rozp. Ministra Rozwoju
z dnia 02.04.2001 r. w sprawie
ewidencji sieci uzbrojenia terenu
zespołów uzgadniania dokumentacji projektowej
U. Nr 38 poz. 455)
Zlecenie Nr
03.10.2008
Radomsko, dnia
Z UP. STAROSTY
Geodeta Powiatowy
mgr inż. Romuald Kryjom