


Kowalczyk		BIURO OBSŁUGI INWESTYCYJNEJ I PROJEKTOWANIA	
ARCHITEKCI		90-502 ŁÓDŹ UL. ŁĄKOWA 11 TEL./FAX: (0-42) 63 43 699 522 735 595 e-ARCHITEKCI.com kowalczyk@architekci.pl	
PRZEDMIOT OPRACOWANIA		BUDOWA POMPOWNI I ZJAZDU PUBLICZNEGO Z DROGI POWIATOWEJ WRAZ Z NIEZBĘDNĄ INFRASTRUKTURĄ TECHNICZNĄ WE WSI FRACHOWIEC DZ. NR EWID. 1124/2 I 1140 OBRĘB GOSŁAWICE	
INWESTOR		GMINA KODRĄB 97-512 KODRĄB UL. 22 LIPCA NR 7	
TEMAT RYSUNKU		PROJEKT ZJAZDU PUBLICZNEGO	
AUTORZY OPRACOWANIA		Imię i Nazwisko	
GŁÓWNY PROJEKTANT		mgr inż. arch. Konrad Kowalczyk	
PROJEKTANT BRANŻY BUDOWLANEJ		mgr inż. Mieczysław Kowalczyk	
SPRAWDZIK		mgr inż. Marzena Kapeczyk	
BRANŻA		ZAGOSPODAROWANIE TERENU	
STADIUM		PROJEKT BUDOWLANO-WYKONAWCZY	
NR RYSUNKU		19	
SKALA		1:200	
DATA		09.2013	
NR PROJEKTU			

KRAWĘZNIK BETON. 15*30*100 cm.
ŁAWA BETONOWA C15/20


BETONOWA KOSTKA BRUKOWA GRUBOŚCI 80 CM
PÓDSYPKA PIASKOWO-CEMENTOWA 3:1 GR. 30 CM
KRUSZYWO ŁAMANE ZWIĘBAZALI. 0-315 GR. 5 cm, 0-63 GR. 15 cm
PÓDSYPKA PIASKOWA GRUBOŚCI 100 CM
GRUNT RODZIMY

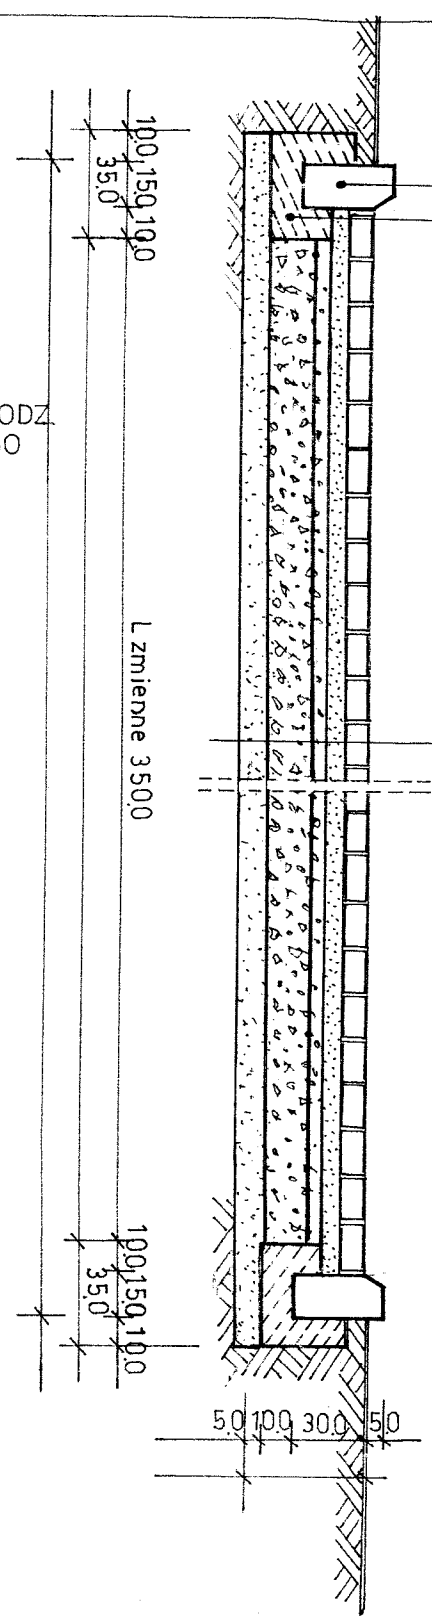

GRANICA DZIAŁKI-OGRODZ
LINIA PASA DROGOWEGO

KRAWĘZNIK BETONOWY 15*30*100
ŁAWA BETONOWA C15/20

POŁĄCZENIE KRAWĘZNIKA Z JEZDNIĄ ASFALTOWĄ
WYPEŁNIC MASĄ ASFALTOWĄ

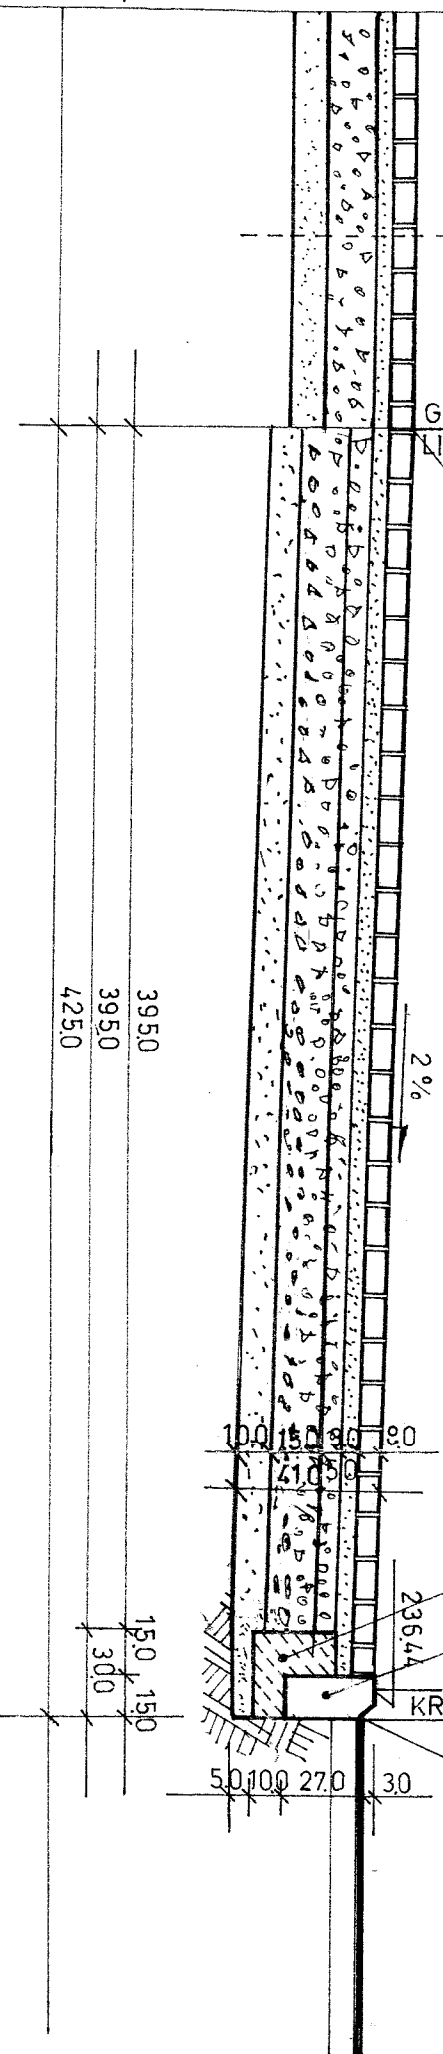

Kowalczyk

BIURO OBSŁUGI INWESTYCYJNEJ I PROJEKTOWANIA

ARCHITEKCI 90-462 ŁÓDŹ UL. ŁĄKOWA 11 TEL./FAX (042) 63 43 669 502 735 866 e-ARCHITEKCI.com kowalczyk@architekci.pl

Przedmiot opracowania Budowa pompowni wodociągowej i zjazdu z drogi powiatowej wraz z niezbędną infrastrukturą techniczną, we wsi Frachowiec, działka Nr ewid. 1124/2 i 1140 obr. Gostawice

Investor	Gmina Kodrąb, 97-512 Kodrąb, ul. 22 lipca Nr 7	Nr rysunku	Nr-20
Temat rysunku	ZJAZD Z DROGI POWIATOWEJ – Konstrukcja podbudowy	Skala	1:50
Autor opracowania	Imię i nazwisko	Podpis	
Główny projektant	Mgr. inż. arch. Konrad Kowalczyk		
Opracował	Mgr. inż. Mieczysław Kowalczyk		
Sprawdzał	Mgr. inż. Małżena Kasperczyk		
Branża	Budowlana	Data	09. 2013