


Skala 1:1000

Obwód Gostaliński
Gmina KODRAB
Pow. radomszczański
Wojew. łódzkie
Podział roboty

Starostwo Powiatowe w Radomsku
Biuro Dokumentacji Geodezyjno-Kartograficznej
Poświadczam się zgodność niniejszej mapy z oryginałem przyjęłym do państwowego zasobu geodezyjnego i kartograficznego w dniu
i zaewidencjonowanym pod nr
I niniejsza mapa nie może służyć dla celów projektowych
01.08.2013
(miejscowość i data)

Starostwo Powiatowe w Radomsku
Biuro Dokumentacji Geodezyjno-Kartograficznej
Zgodnie z art. 18 ustawy z dnia 17.05.1989r.
(I. J. Dz. U. 2000r. Nr 100, poz. 1686, z zm.)
reprodukcje, rozprowadzenie, oraz i rozprowadzenie niniejszej mapy wyrażone
zezwolenia Starosty Radomszczańskiego
01.08.2013
(miejscowość i data)

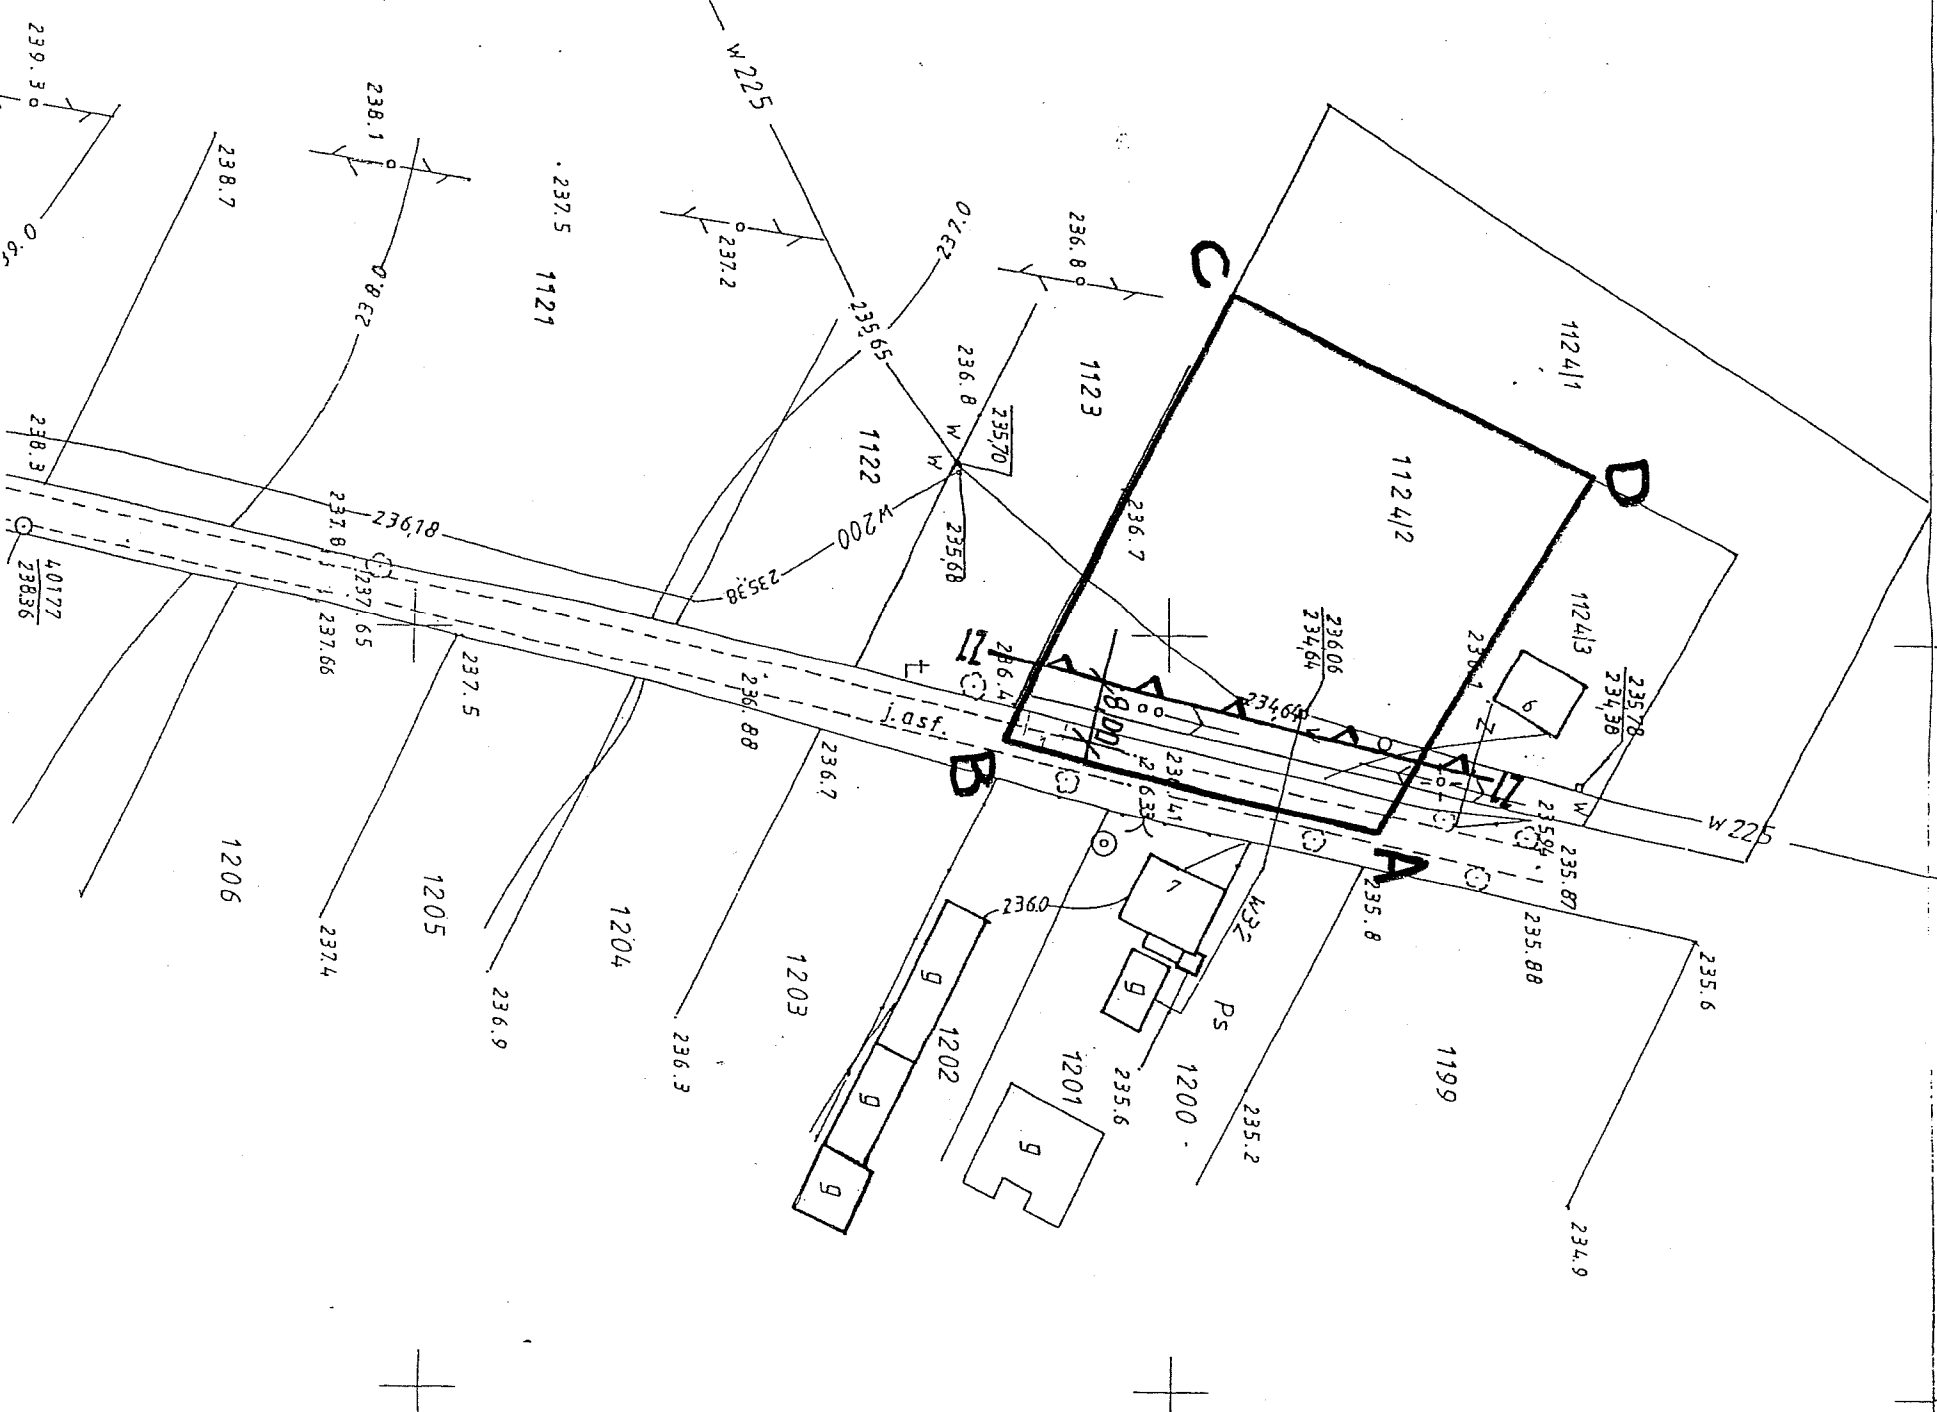

OZNACZENIA:
"ABCD" - przedmiotowe działki
- nieprzekraczalna linia zabudowy
- linie rozgraniczające teren inwestycji

Bohdan Wzrzeszcz
mgr
DOKUMENTACJA I ZABUDOWA W WYKAZANIE
KRAJOWY REJESTR
KRAJOWY REJESTR
KRAJOWY REJESTR

Usługi Projektowe i Nadzór Inwestorski
Henryk Gódek
97-900 Piotrków Tryb., ul. Słowackiego 9
tel. 41 047-09-70; 504-761-279
NIP 774-455-00-04 REG. 5905839441

SPECJALISTA
ds. Dokumentacji Geodezyjnej
i Kartograficznej
Zbigniew Zankowski
mgr Lidia Szelutńska
SEKRETARZ GMINY
Z up. WÓJTA
KODRAB