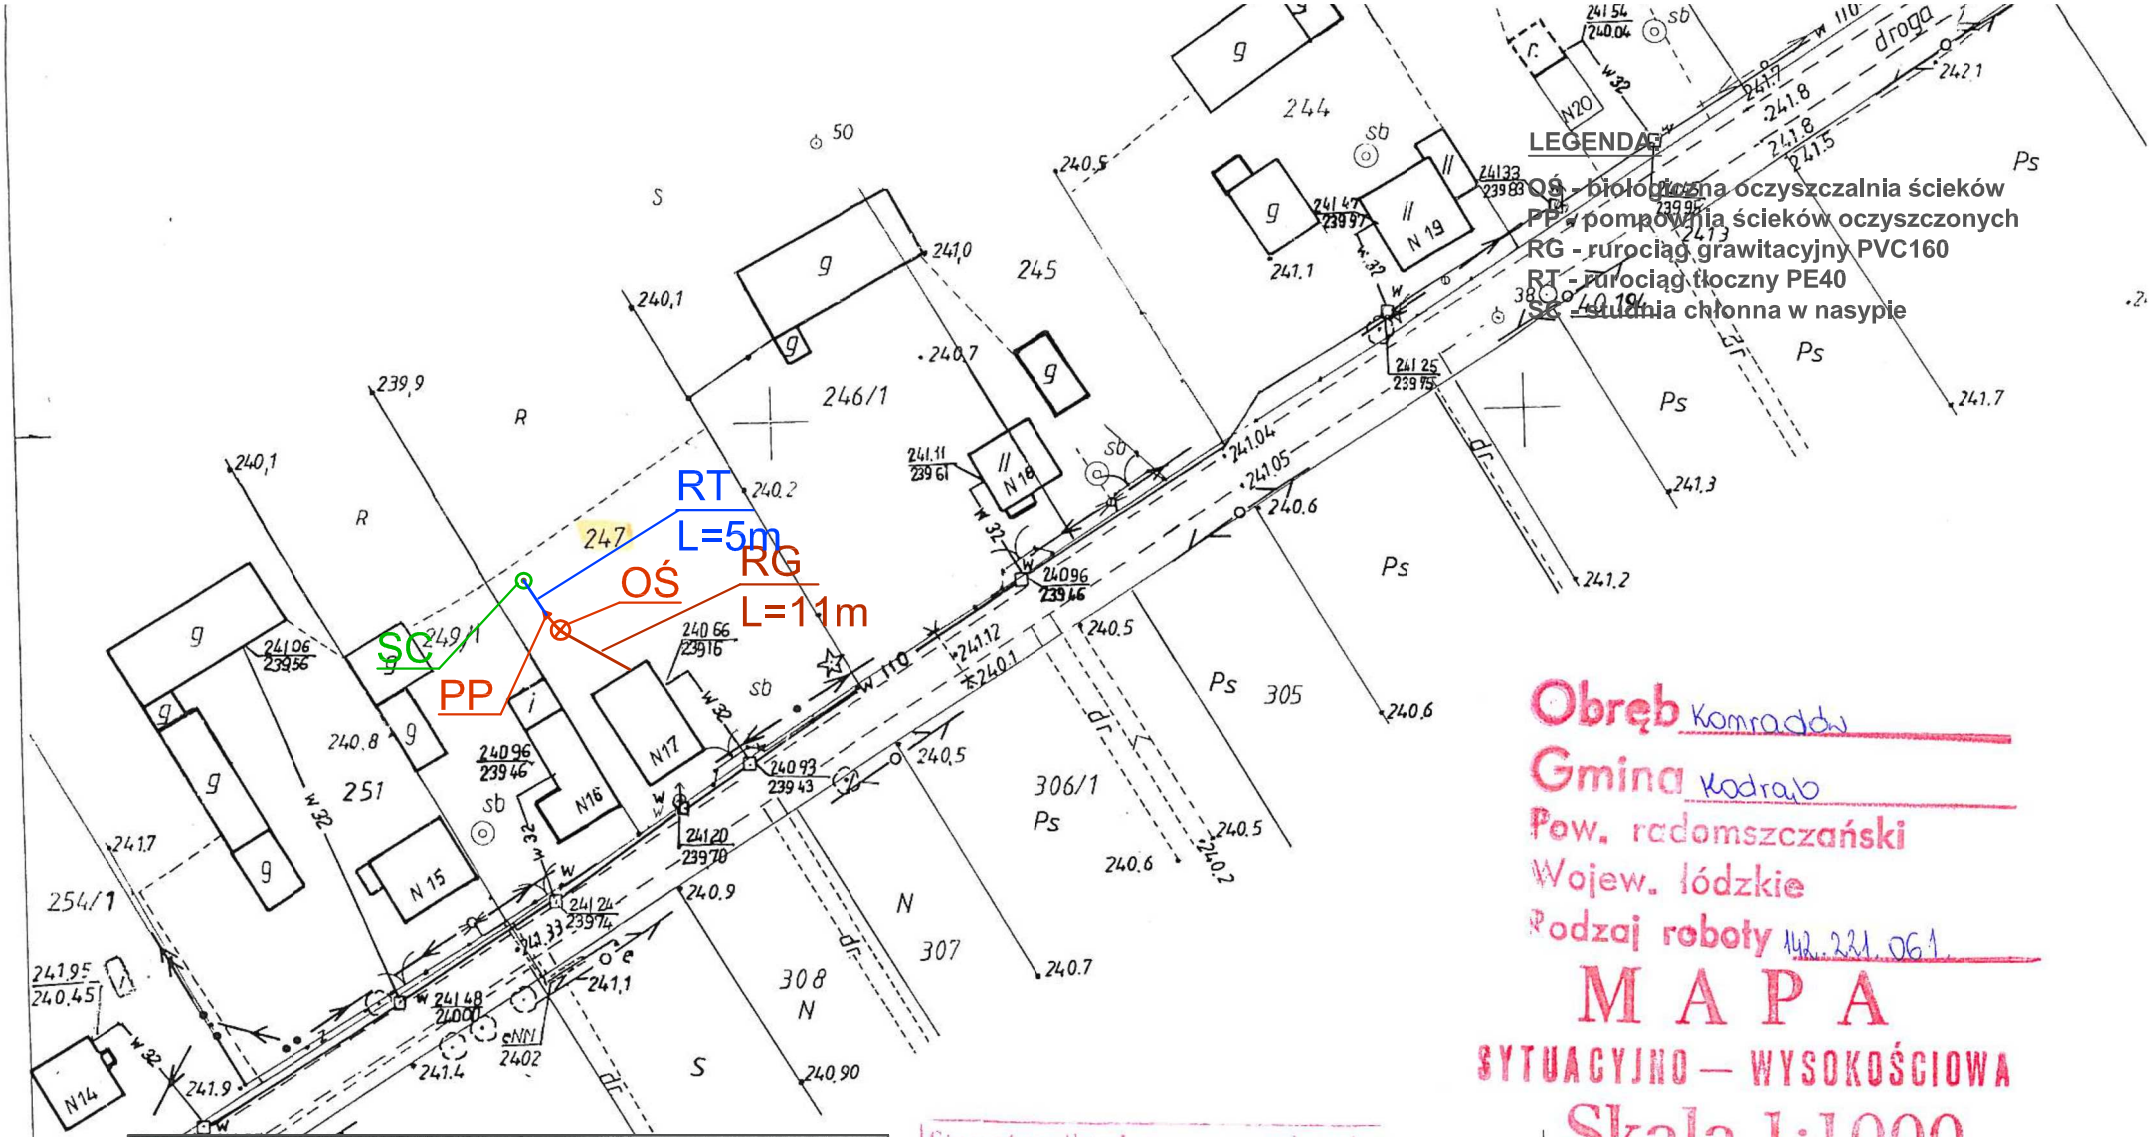

LEGENDA:

OŚ - biologiczna oczyszczalnia ścieków
PP - pompownia ścieków oczyszczonych
RG - rurociąg grawitacyjny PVC160
RT - rurociąg tłoczny PE40
SC - studnia chłonna w nasypie

Obręb Komradów
Gmina Kodrąb
Pow. radomszczański
Wojew. łódzkie
Rodzaj roboty 142.221.061

MAPA
SYTUACYJNO – WYSOKOŚCIOWA
Skala 1:1000

PHU "ORTUS" Janusz Fengler ul. Leśna 5a, Chojne, 98-210 Sieradz	Inwestor:	Gmina Kodrąb ul. 22 lipca 7, 97–512 Kodrąb	
	Imię i nazwisko	Data	Podpis
Projektował:	mgr inż. J. Fengler upr.324/82/87	03.2014	
Opracował:	mgr inż. P. Zagalski	03.2014	
Skala: 1:1000	**Przedmiot opracowania:** Budowa przydomowych oczyszczalni ścieków na terenie gminy Kodrąb adres: Florentynów 17 dz. nr 247/1		
Nr rys. 1/26	**Tytuł rysunku:** Projekt zagospodarowania terenu		

Starostwo Powiatowe w Radomsku
Ośrodek Dokumentacji Geodezyjnej i Kartograficznej
Poświadcza się zgodność niniejszej mapy z oryginałem przechowywanym do państwowego zasobu geodezyjnego i kartograficznego w dniu .....
i zaewidencjonowano pod nr .....
Niniejsza mapa nie może służyć dla celów projektowych
07 MAR 2014
(miejscowość i data)

SPECJALISTA
ds. Dokumentacji Geodezyjnej i Kartograficznej
Zbigniew Zagalski