


- Opis urządzeń:
- 1 - Studzienka inspekcyjna Ø425 PVC
 - 2 - Rura kanalizacyjna Ø160 PVC SN8
 - 3 - Skrzynka zasilaqco-sterujqca
 - 4 - Biologiczna oczyszczalnia ścieków (komora napowietrzania)
 - 5 - Rura kanalizacyjna Ø110 PVC SN8
 - 6 - Studnia chłonna
 - 7 - Wentylacja kanalizacji wewnętrzna
 - 8 - Wentylacja kanalizacji

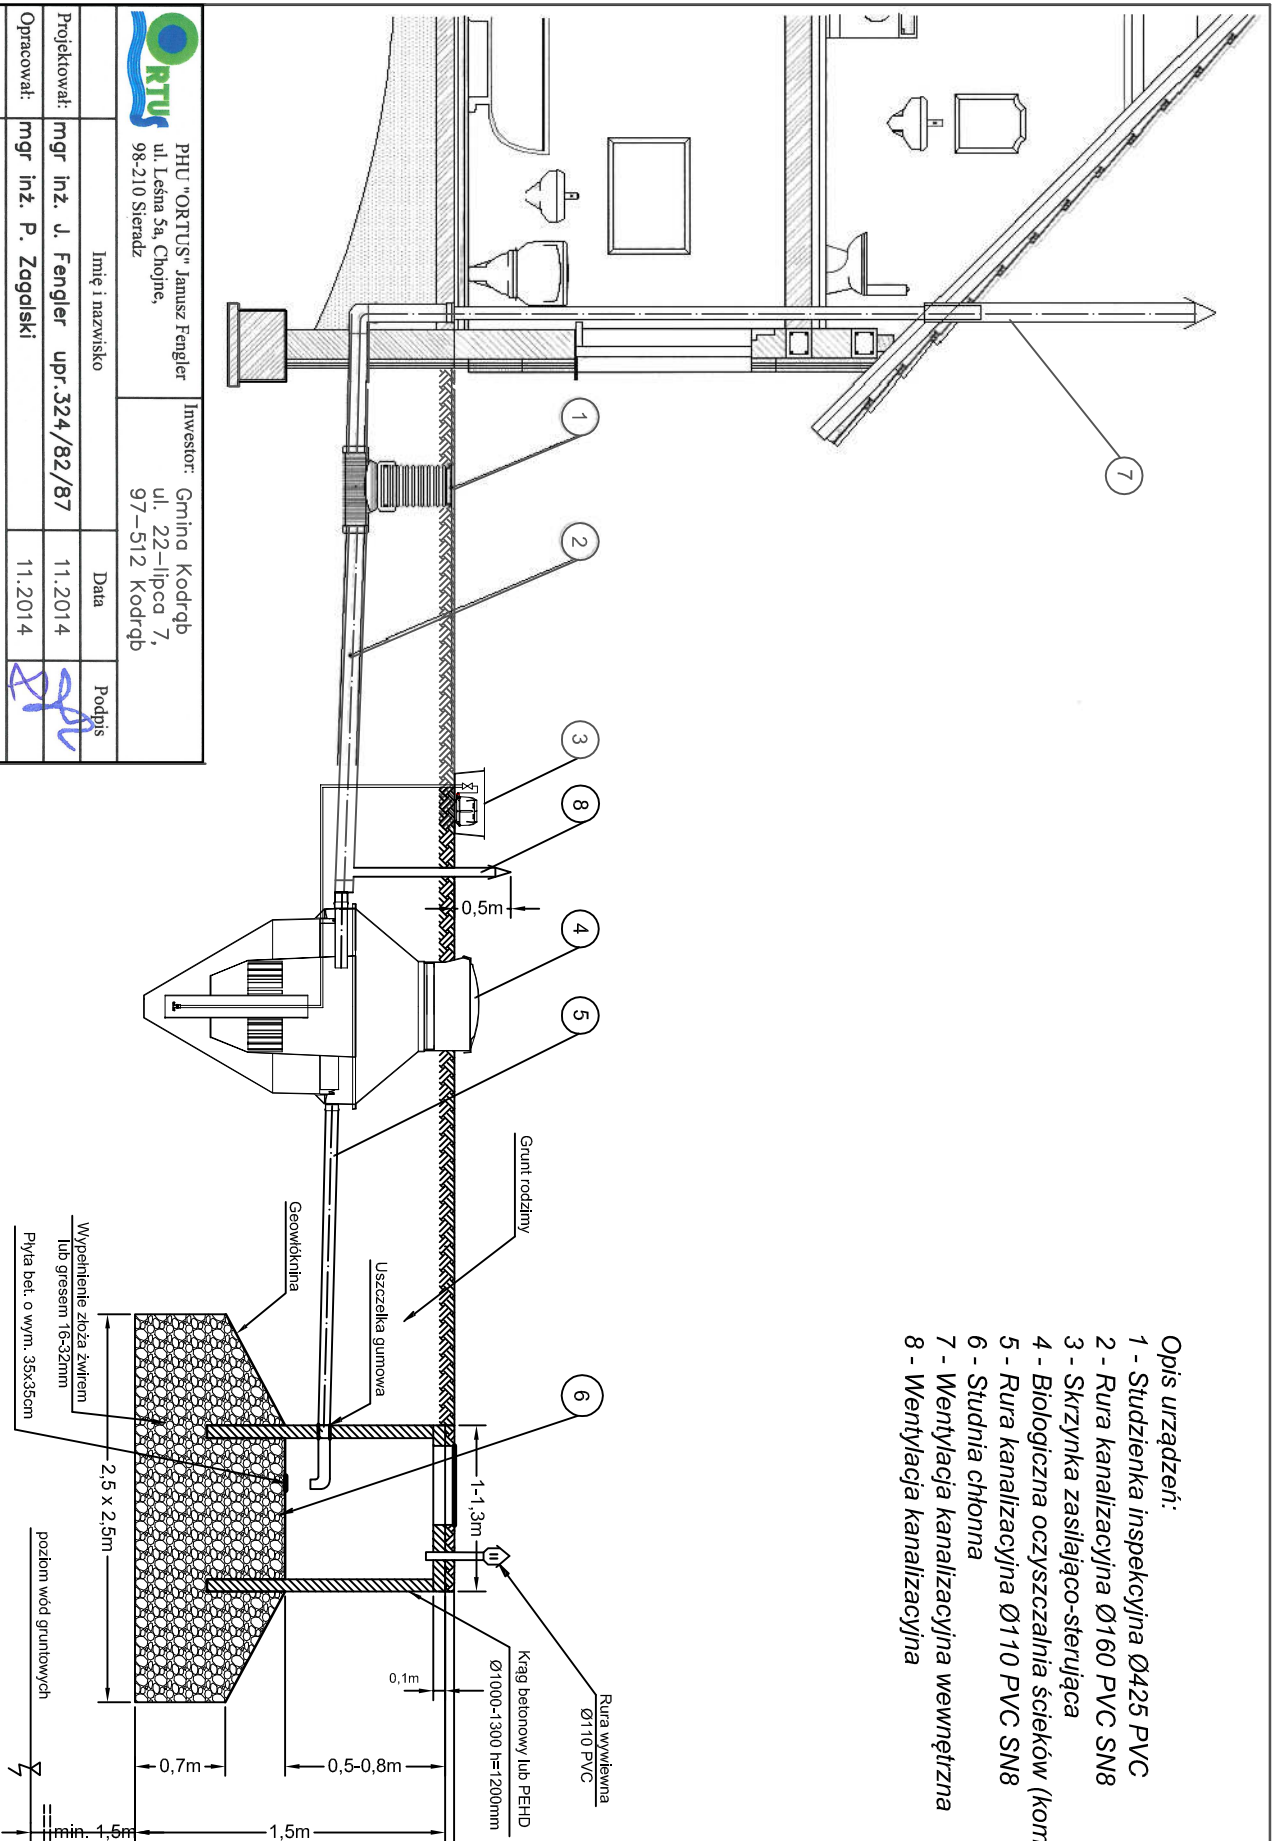

PHU "ORTUS" Janusz Fengler
ul. Leśna 5a, Chojne,
98-210 Sieradz

Investor: Gmina Kodrąb
ul. 22-lipca 7,
97-512 Kodrąb

Imię i nazwisko

Data

Podpis

Projektował: mgr inż. J. Fengler upr.324/82/87

11.2014

Podpis

Opracował: mgr inż. P. Zagalski

11.2014

Podpis

Skala: Przedmiot opracowania:

Budowa przydomowych oczyszczalni ścieków na terenie gminy Kodrąb

Schemat

Nr rys. Tytuł rysunku:

Schemat technologiczny oczyszczalni ścieków

2