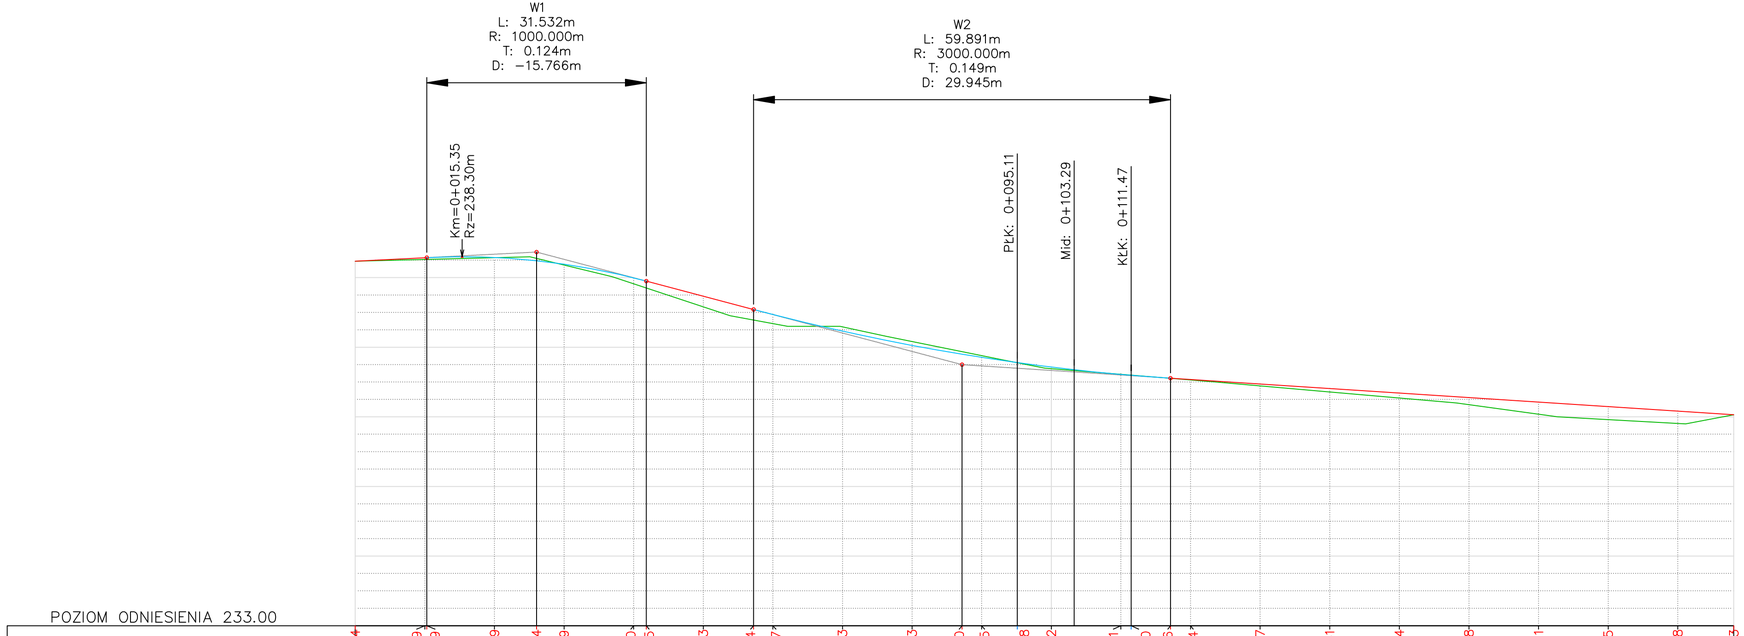

JEDNOSTKA PROJEKTOWA:	profil. INŻYNIERIA LĄDOWA Kamil Ziółkowski 97−500 RADOMSKO, UL. ŚW. JADWIGI KRÓLOWEJ 8/57
INWESTOR:	GMINA KODRĄB 97−512 KODRĄB, UL. 22 LIPCA 7
ZADANIE:	PRZEBUDOWA ULICY NOWEJ W KODRĘBIE
ADRES:	Działki ew. nr 317, 1016, 1017, obręb Kodrąb
TYTUŁ RYSUNKU:	PROFIL PODŁUŻNY
NR RYSUNKU:	2
SKALA:	1:50/500
PROJEKTOWAŁ:	MGR INŻ. KAMIL ZIÓŁKOWSKI
NR UPRAWNIEŃ	LOD/2541/PWOD/14
PODPIS	
DATA OPRACOWANIA:	Grudzień 2015