



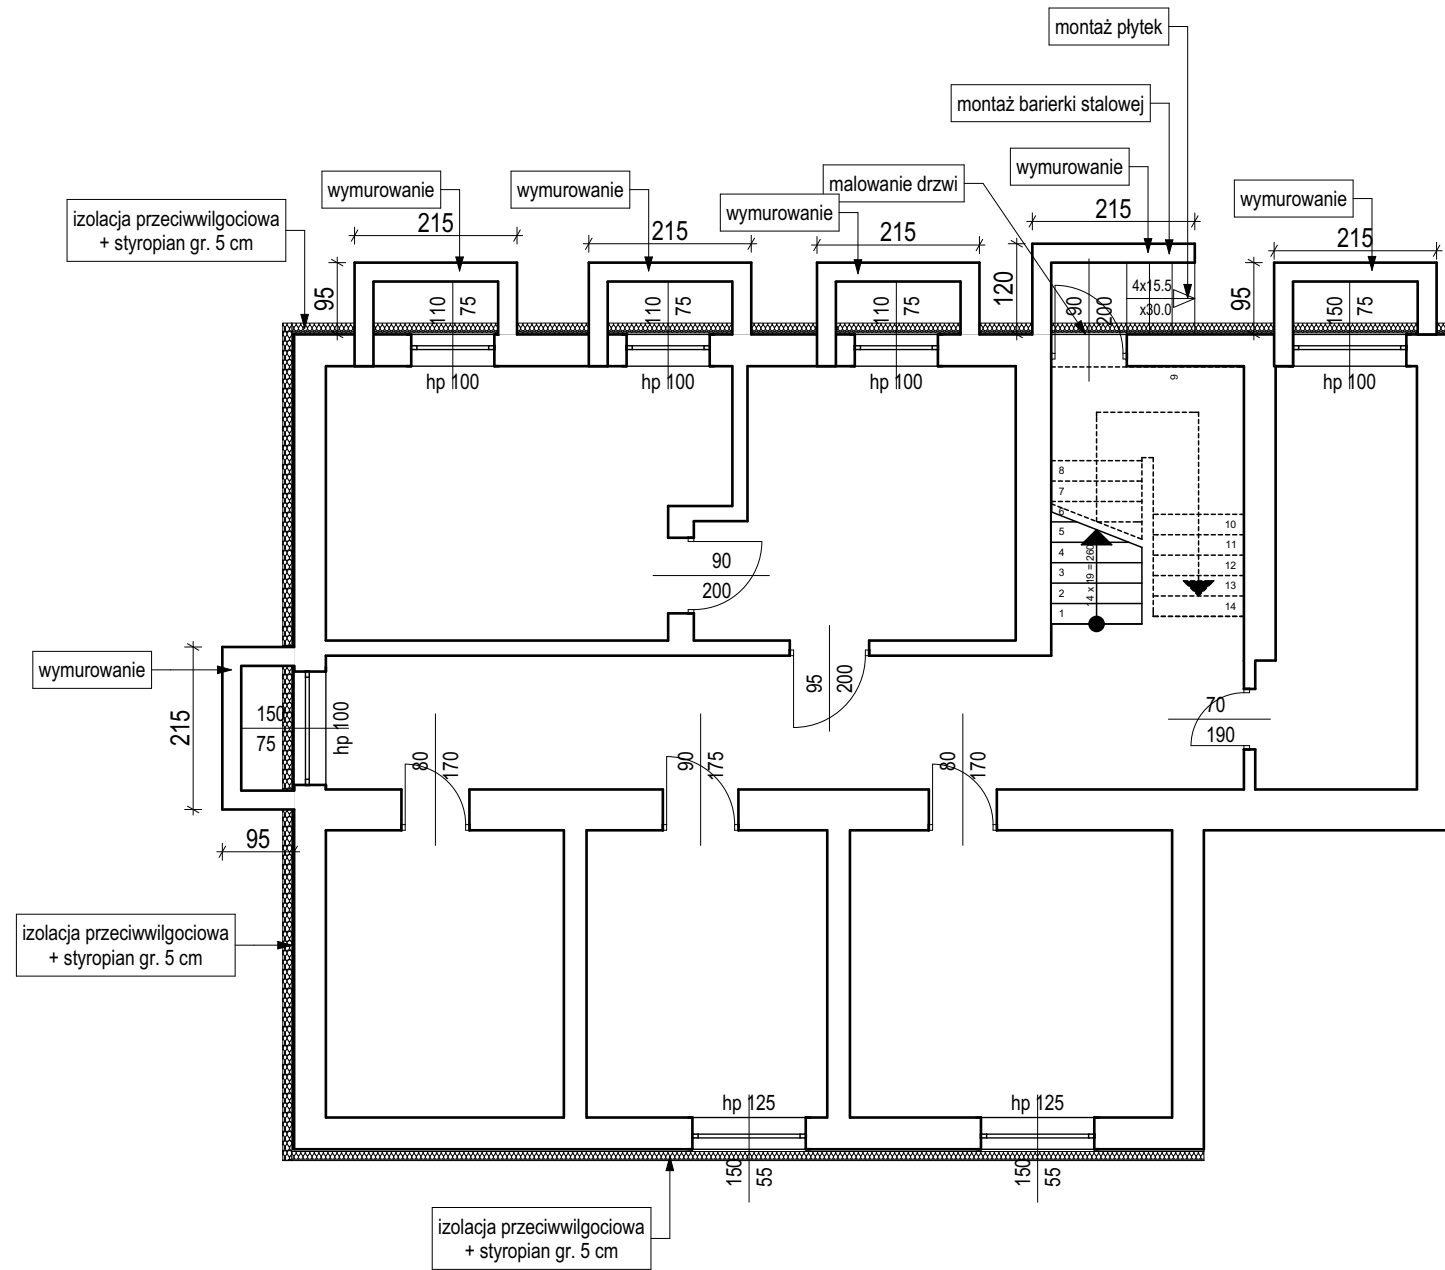

UWAGI:

- Zakres prac:
- demontaż krat nad oknami piwnicznymi (szt. 5)
 - rozbiórka istniejących murków przy oknach piwnicznych
 - wymurowanie nowych ścian (murków) przy oknach piwnicznych z pustaka ceramicznego gr. 25 cm. Wymurować 25-30 cm nad poziom gruntu
 - montaż daszków z poliwęglanu (szt. 5)
 - montaż barierki stalowej przy wejściu do piwnicy
 - montaż płytek przy wejściu do piwnicy
 - malowanie drzwi stalowych
 - odkopanie ścian piwnicznych
 - malowanie ścian piwnicznych masami dyspersyjnymi asfaltowo-kauczukowymi
 - ocieplenie ścian piwnicznych styropianem gr. 5 cm

 GRZYBUD Paweł Grzybek Kubiki 2, 97-525 Wielgomłyny tel. 508 521 423, kontakt@grzybud.pl, www.grzybud.pl		
Inwestor:	Gmina Kodrąb	Skala:
Adres:	ul. 22 Lipca 7, 97-512 Kodrąb	1:100
Przedmiot inwestycji:	Termomodernizacja budynku administracyjnego Urzędu Gminy w Kodrębie	Data:
Lokalizacja inwestycji:	dz. nr ew. 1027 i 1028, obręb Kodrąb ul. 22 Lipca 7, 97-512 Kodrąb	08.2015
Nazwa rysunku:	RZUT PIWNICY. Zakres prac.	Branża:
		arch.-konstr.
		Nr rysunku:
		ZP 1
Projektant architektury: mgr inż. arch. Beata Struzik upr. nr ZPN-VIII-7342/59/98		
Projektant konstrukcji: mgr inż. Elżbieta Ochocka upr. nr UAN-VIII/83861/136/87		
Opracował: mgr inż. Paweł Grzybek		

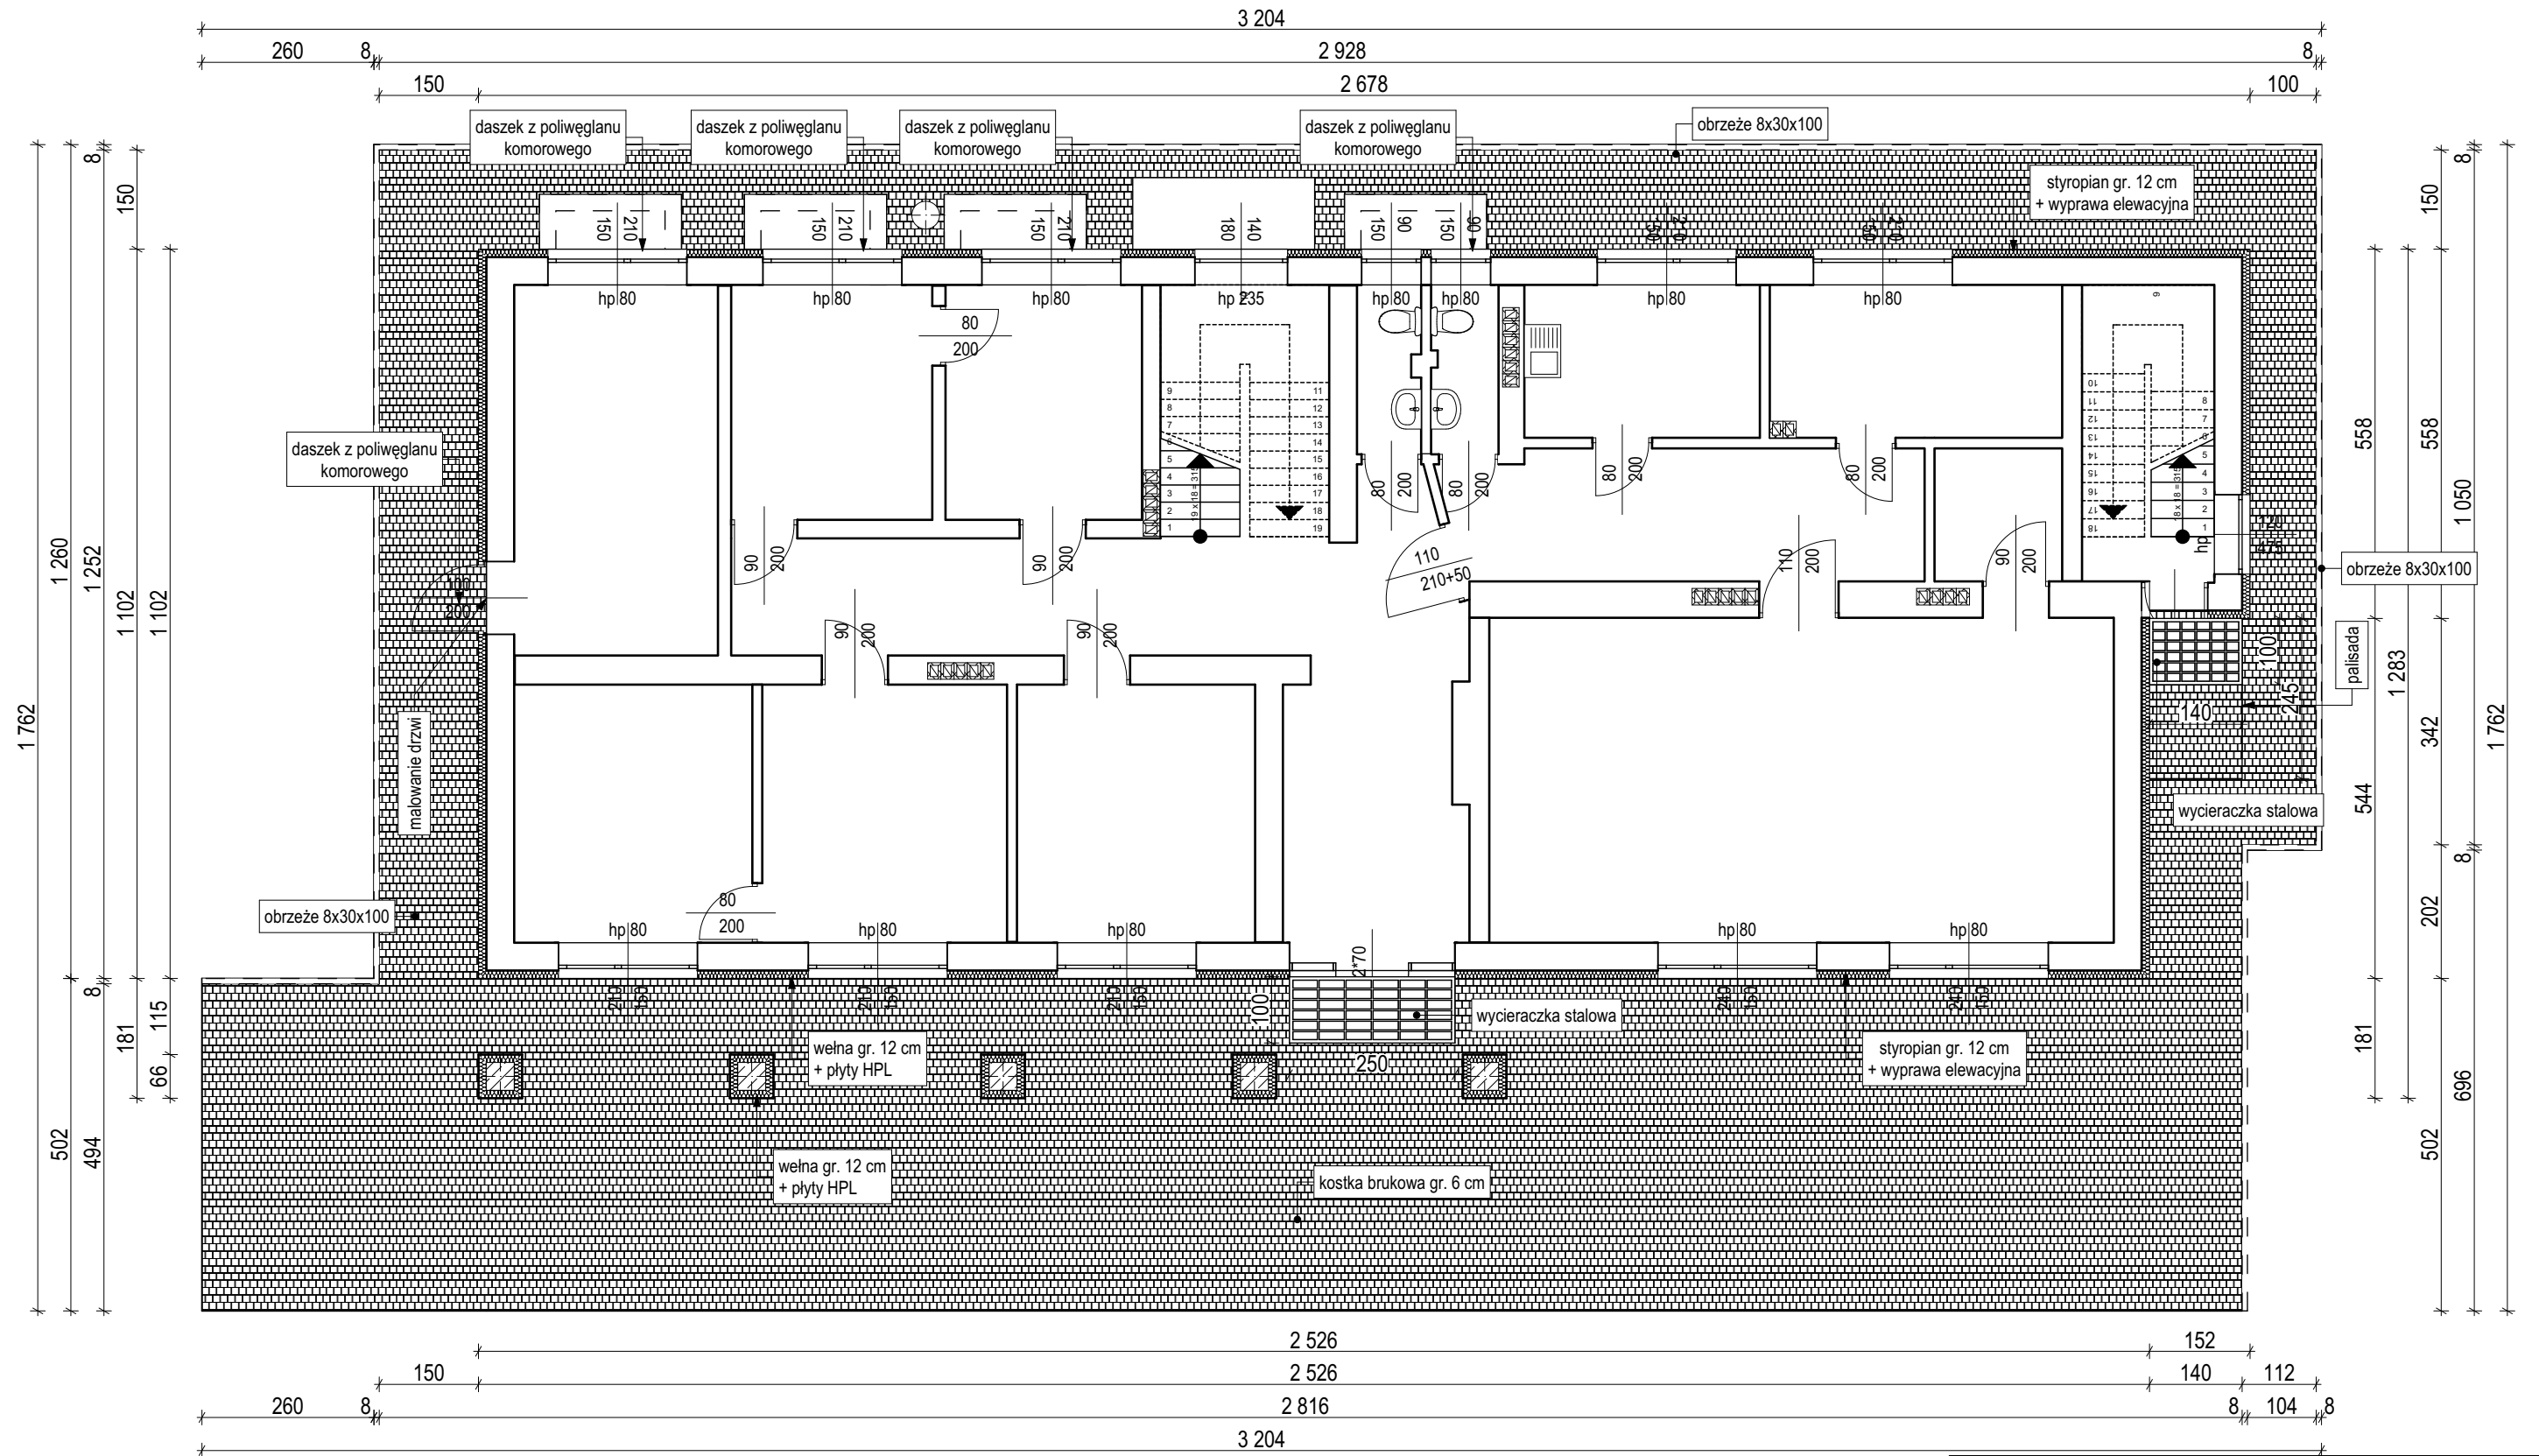


UWAGI:

Zakres prac:

- skucie głuchych tynków
- uzupełnienie tynków i ubytków w ścianach
- oczyszczenie powierzchni z brudu i kurzu
- demontaż parapetów zewnętrznych i montaż nowych z blachy powlekanej gr. 0.55 mm
- docieplenie ścian płytami styropianowymi z wyprawą elewacyjną
- docieplenie słupów i podcienia wełną mineralną i montaż płyt HPL
- wykonanie opaski wokół budynku oraz utwardzenie terenu przed wejściem
- montaż wycieraczek stalowych

		GRZYBUD Paweł Grzybek Kubiki 2, 97-525 Wielgomłyny tel. 508 521 423, kontakt@grzybud.pl, www.grzybud.pl	
Inwestor:	Gmina Kodrąb	Skala:	1:100
Adres:	ul. 22 Lipca 7, 97-512 Kodrąb	Data:	08.2015
Przedmiot inwestycji:	Termomodernizacja budynku administracyjnego Urzędu Gminy w Kodrębie	Branża:	arch.-konstr.
Lokalizacja inwestycji:	dz. nr ew. 1027 i 1028, obręb Kodrąb ul. 22 Lipca 7, 97-512 Kodrąb	Nr rysunku:	ZP 2
Nazwa rysunku:	RZUT PARTERU. Zakres prac.		
Projektant architektury: mgr inż. arch. Beata Struzik upr. nr ZPN-VIII-7342/59/98			
Projektant konstrukcji: mgr inż. Elżbieta Ochocka upr. nr UAN-VIII/83861/136/87			
Opracował: mgr inż. Paweł Grzybek			

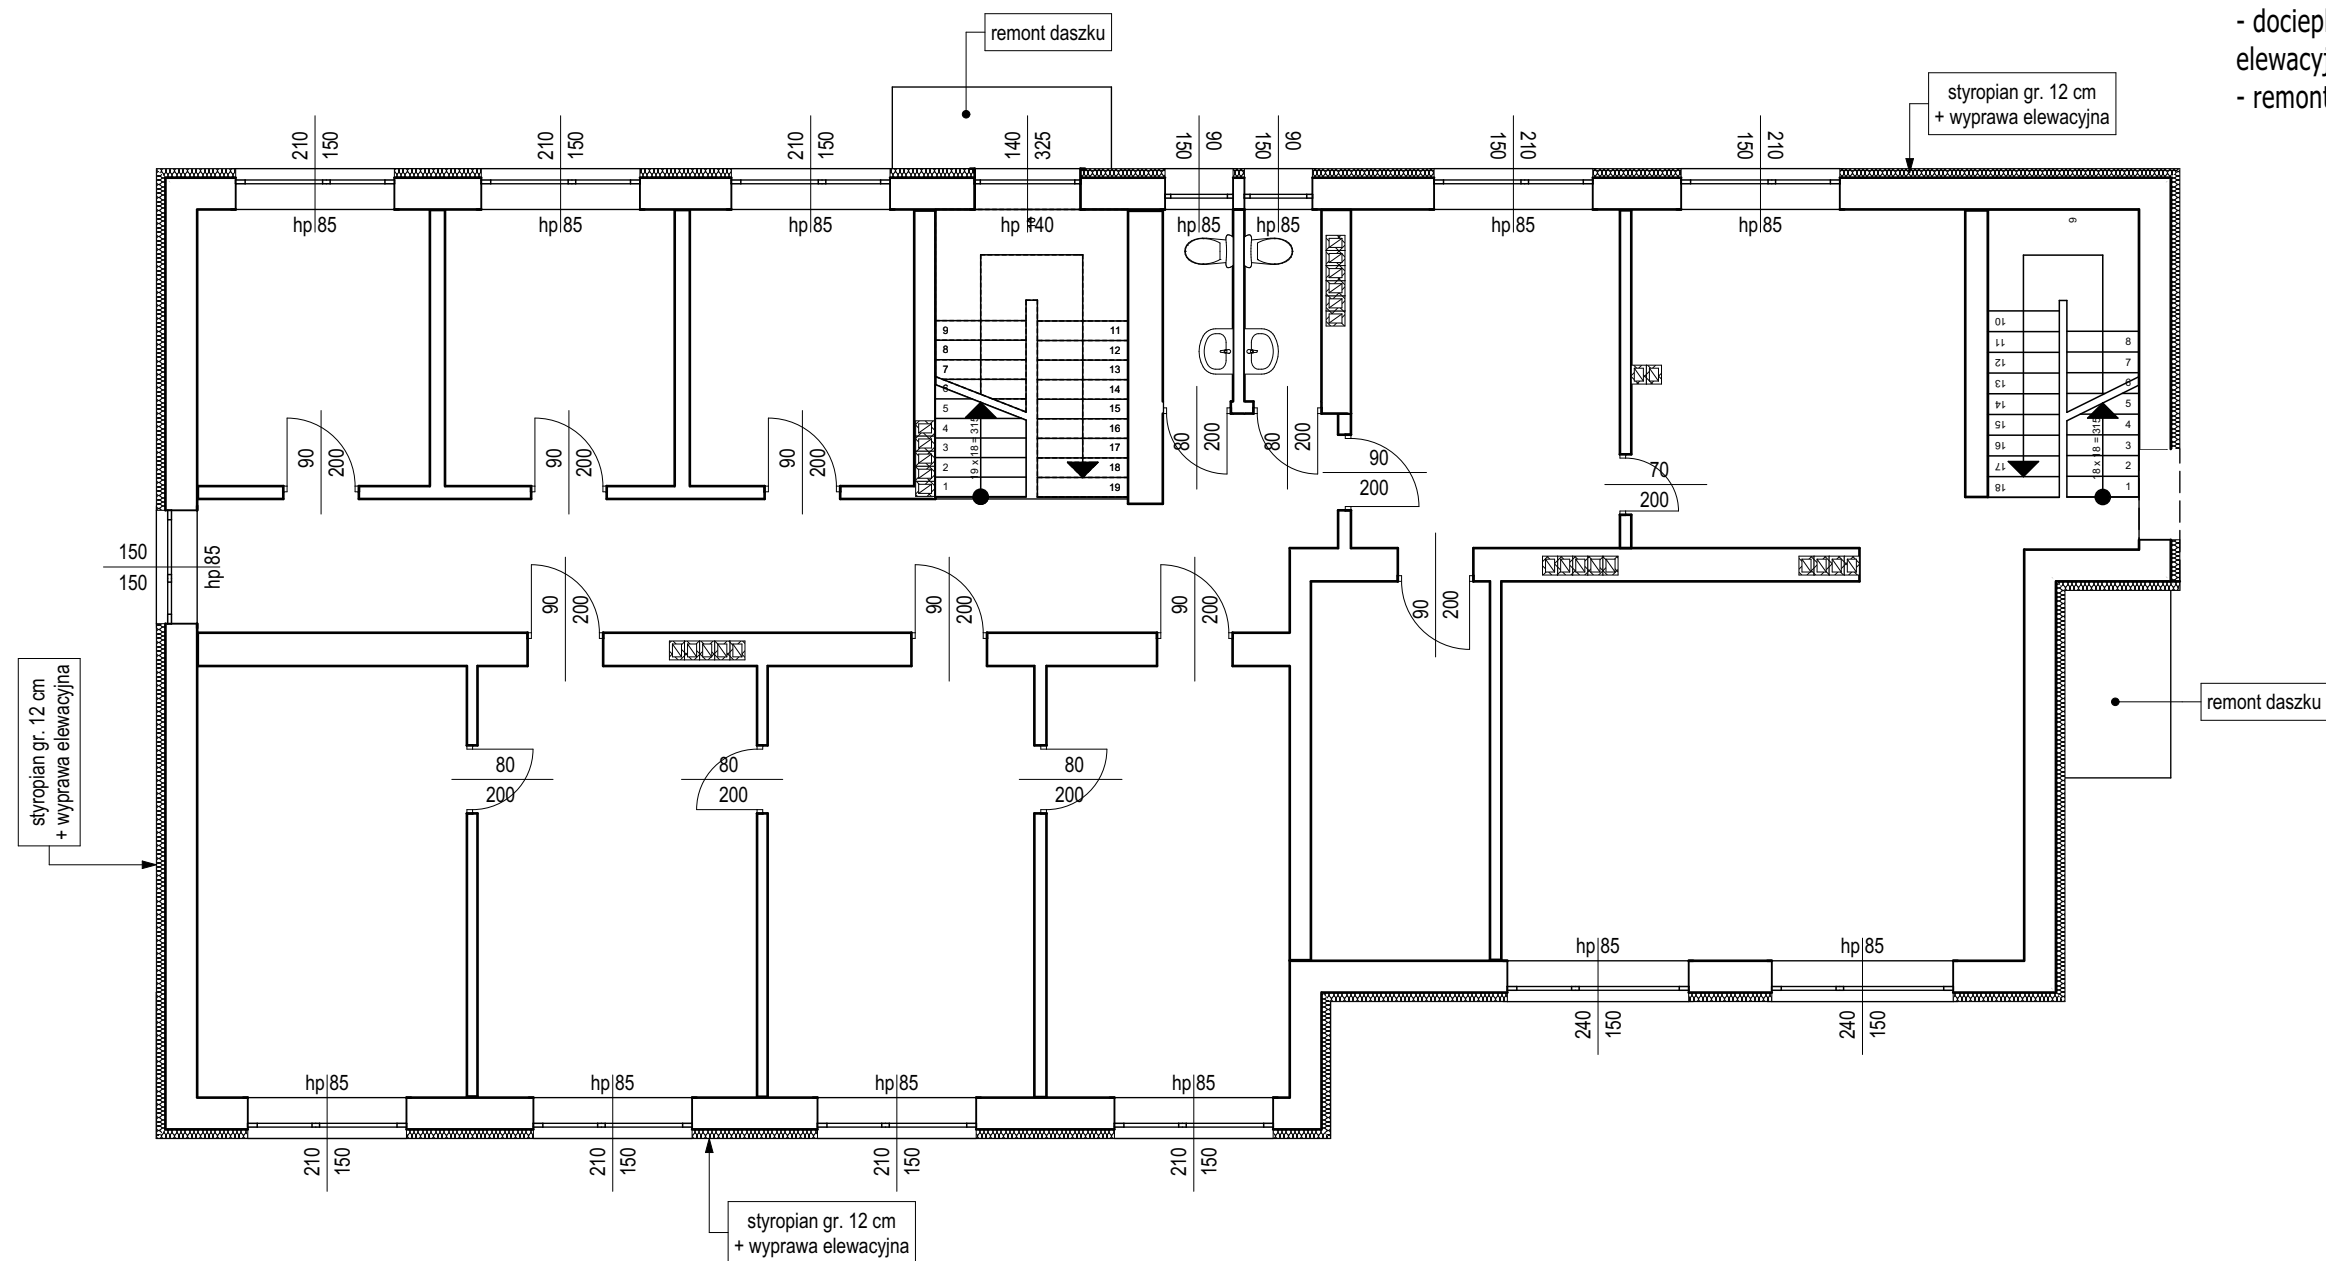


UWAGI:

Zakres prac:

- skucie gładkich tynków
- uzupełnienie tynków i ubytków w ścianach
- oczyszczenie powierzchni z brudu i kurzu
- demontaż parapetów zewnętrznych
- docieplenie ścian płytami styropianowymi z wyprawą elewacyjną
- remont daszków nad wejściem do piwnicy i USC

GRZYBUD GRZYBUD Paweł Grzybek Kubiki 2, 97-525 Wielgomłyny tel. 508 521 423, kontakt@grzybud.pl, www.grzybud.pl		
Inwestor:	Gmina Kodrąb	Skala:
Adres:	ul. 22 Lipca 7, 97-512 Kodrąb	1:100
Przedmiot inwestycji:	Termomodernizacja budynku administracyjnego Urzędu Gminy w Kodrębie	Data:
Lokalizacja inwestycji:	dz. nr ew. 1027 i 1028, obręb Kodrąb ul. 22 Lipca 7, 97-512 Kodrąb	08.2015
Nazwa rysunku:	RZUT I PIĘTRA. Zakres prac.	Branża:
		arch.-konstr.
		Nr rysunku:
		ZP 3
Projektant architektury: mgr inż. arch. Beata Struzik upr. nr ZPN-VIII-7342/59/98		
Projektant konstrukcji: mgr inż. Elżbieta Ochocka upr. nr UAN-VIII/83861/136/87		
Opracował: mgr inż. Paweł Grzybek		

- UWAGI:
- Zakres prac:
- oczyszczenie powierzchni z brudu i kurzu
 - montaż folii paroszczelnej
 - montaż rusztu drewnianego z desek 20 x 5 cm co 90 cm
 - docieplenie stropu wełną mineralną gr. 19 cm
 - montaż płyt OSB (gr. 2.5 cm) w części wskazanej na rysunku

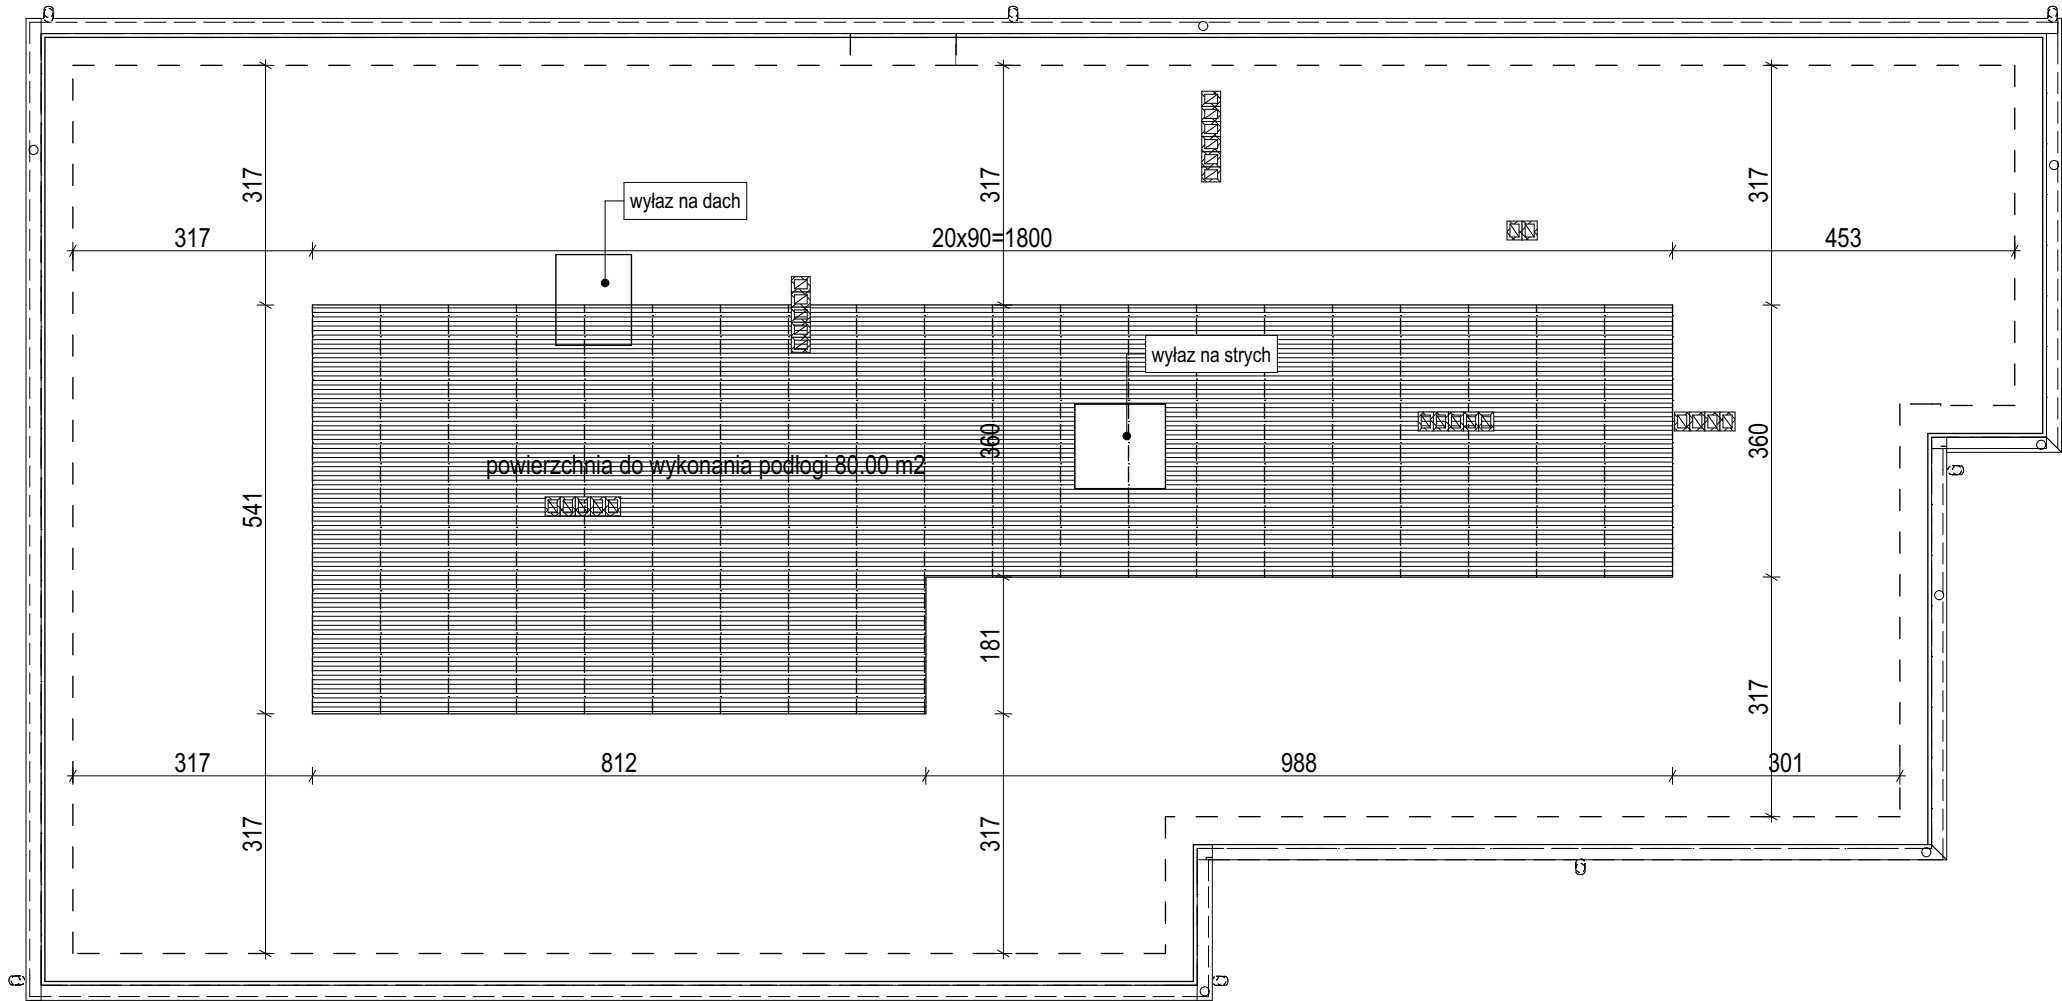


GRZYBUD GRZYBUD Paweł Grzybek Kubiki 2, 97-525 Wielgomłyny tel. 508 521 423, kontakt@grzybud.pl, www.grzybud.pl		
Inwestor:	Gmina Kodrąb	Skala:
Adres:	ul. 22 Lipca 7, 97-512 Kodrąb	1:100
Przedmiot inwestycji:	Termomodernizacja budynku administracyjnego Urzędu Gminy w Kodrębie	Data:
Lokalizacja inwestycji:	dz. nr ew. 1027 i 1028, obręb Kodrąb ul. 22 Lipca 7, 97-512 Kodrąb	08.2015
Nazwa rysunku:	RZUT STRYCHU. Zakres prac.	Branża:
		arch.-konstr.
Projektant architektury:		Nr rysunku:
mgr inż. arch. Beata Struzik upr. nr ZPN-VIII-7342/59/98		ZP 4
Projektant konstrukcji:		
mgr inż. Elżbieta Ochocka upr. nr UAN-VIII/83861/136/87		
Opracował:		
mgr inż. Paweł Grzybek		

UWAGI:

Zakres prac:

- demontaż obróbek blacharskich, rynien i rur spustowych
- demontaż instalacji odgromowej i montaż nowej
- montaż obróbek blacharskich z blachy powlekanej gr. 0.55
- montaż rynien z PCV fi 125
- montaż rur spustowych z PCV fi 110

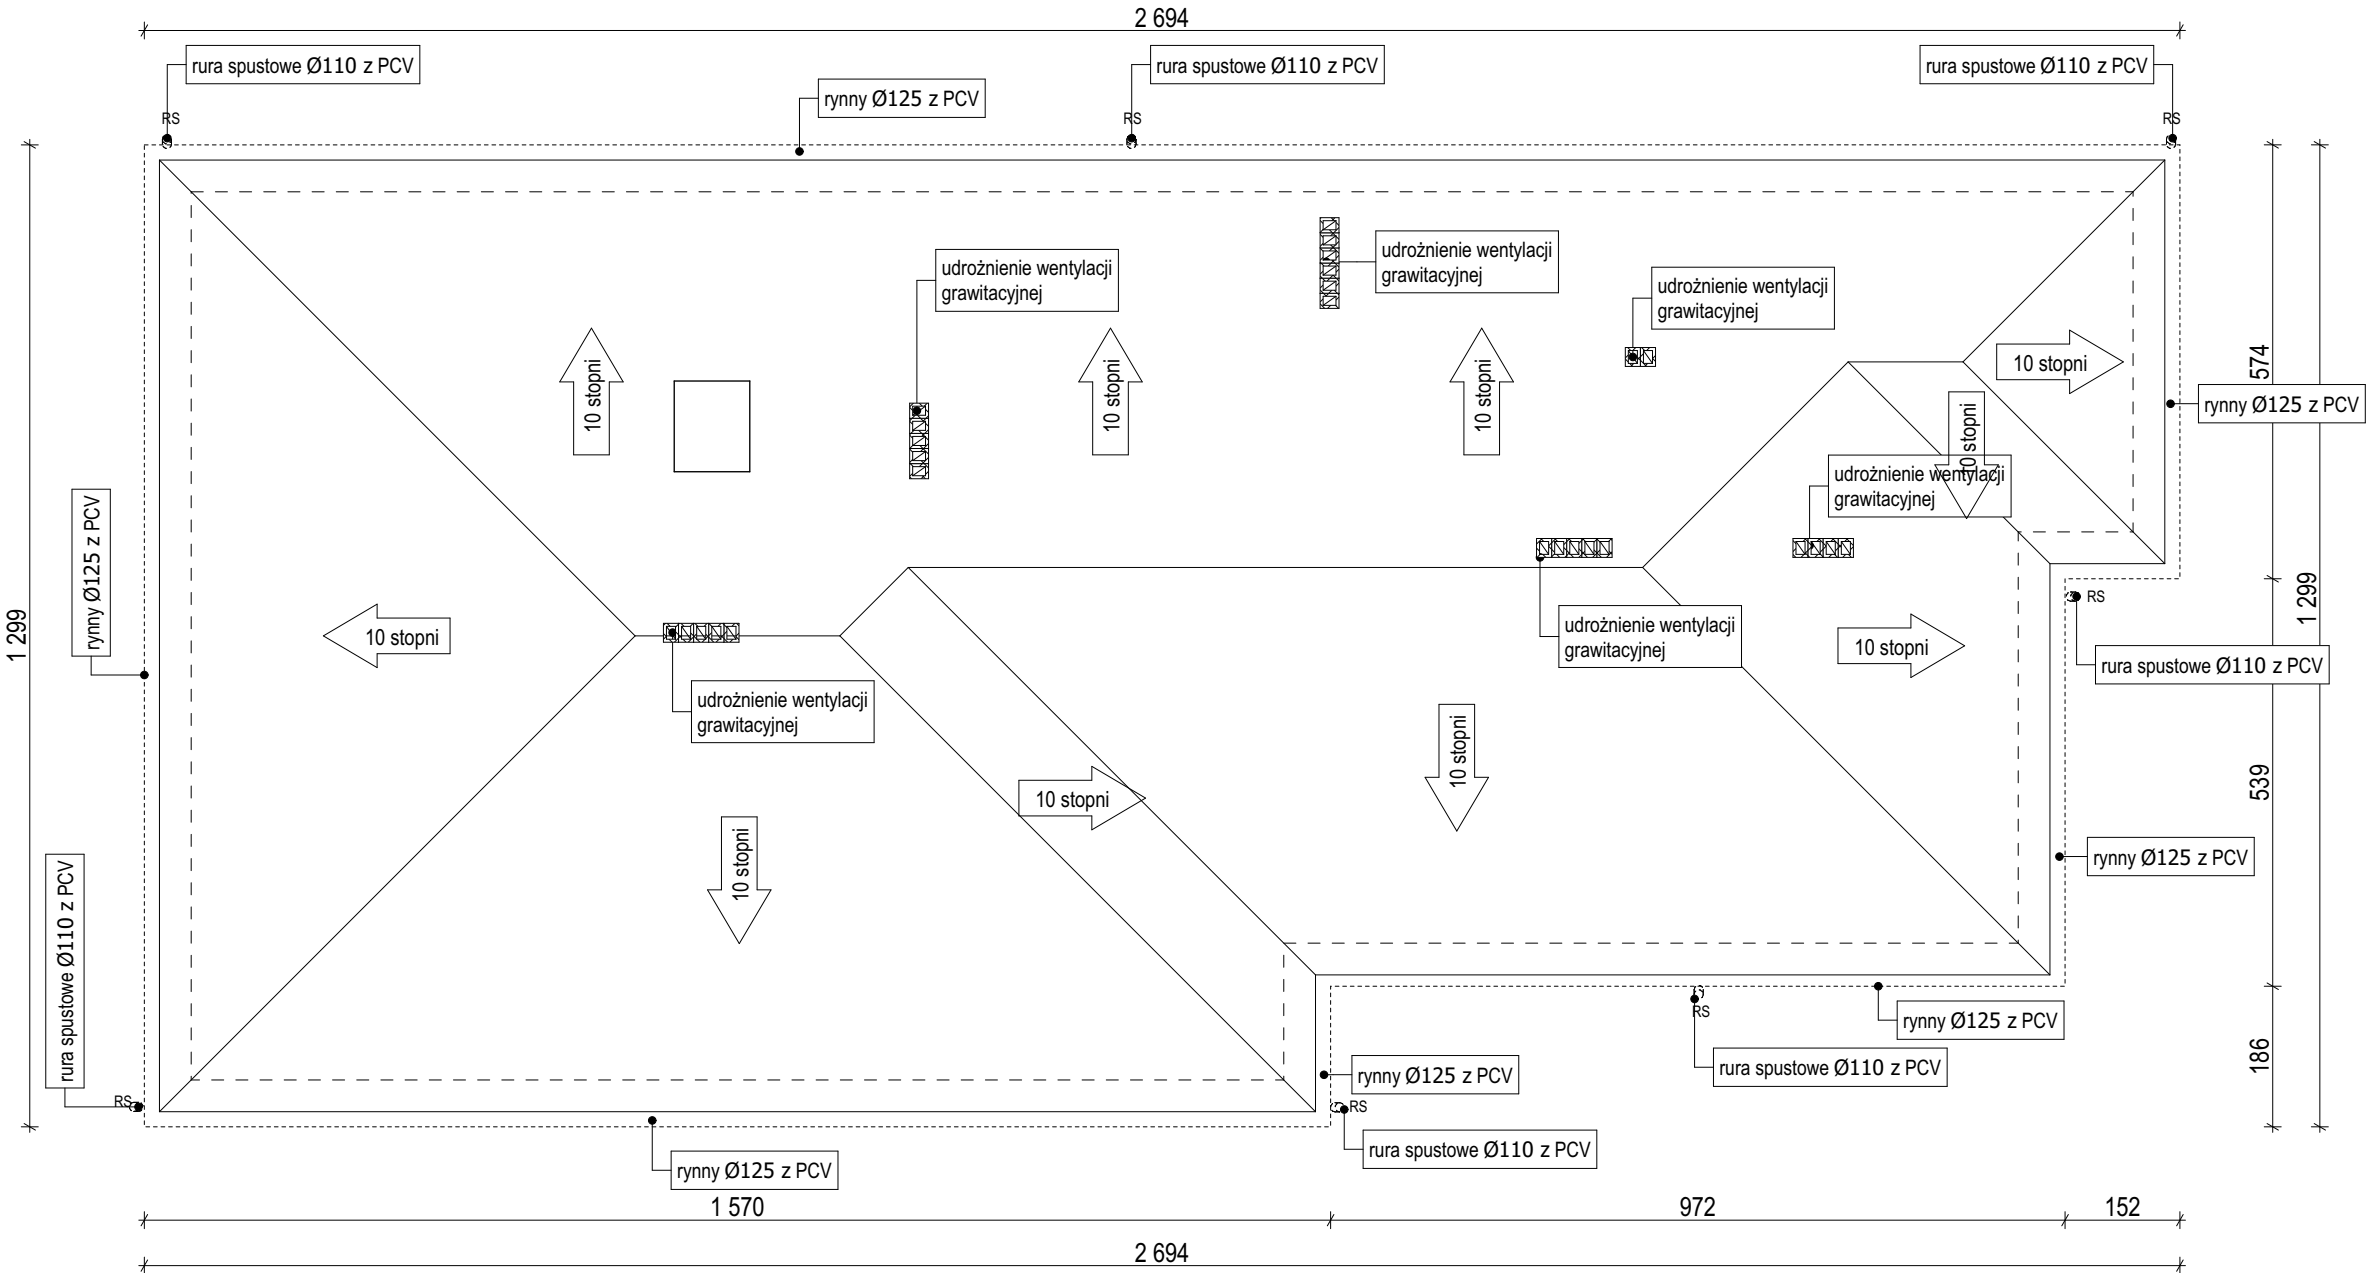

GRZYBUD GRZYBUD Paweł Grzybek Kubiki 2, 97-525 Wielgomłyny tel. 508 521 423, kontakt@grzybud.pl, www.grzybud.pl		
Inwestor:	Gmina Kodrąb	Skala:
Adres:	ul. 22 Lipca 7, 97-512 Kodrąb	1:100
Przedmiot inwestycji:	Termomodernizacja budynku administracyjnego Urzędu Gminy w Kodrębie	Data:
Lokalizacja inwestycji:	dz. nr ew. 1027 i 1028, obręb Kodrąb ul. 22 Lipca 7, 97-512 Kodrąb	08.2015
Nazwa rysunku:	RZUT DACHU. Zakres prac.	Branża:
		arch.-konstr.
		Nr rysunku:
		ZP 5
Projektant architektury: mgr inż. arch. Beata Struzik upr. nr ZPN-VIII-7342/59/98		
Projektant konstrukcji: mgr inż. Elżbieta Ochocka upr. nr UAN-VIII/83861/136/87		
Opracował: mgr inż. Paweł Grzybek		



UWAGI:

- Zakres prac:
- skucie gładkich tynków
 - uzupełnienie tynków i ubytków w ścianach
 - oczyszczenie powierzchni z brudu i kurzu
 - demontaż obróbek blacharskich, rynien i rur spustowych
 - montaż obróbek blacharskich z blachy powlekanej gr. 0.55 mm
 - montaż parapetów zewnętrznych blachy powlekanej gr. 0.55 mm
 - montaż rynien z PCV fi 125
 - montaż rur spustowych z PCV fi 110
 - demontaż parapetów zewnętrznych i montaż nowych z PCV
 - demontaż instalacji odgromowej i montaż nowej
 - docieplenie ścian płytami styropianowymi z wyprawą elewacyjną
 - docieplenie słupów i podcienia wełną mineralną i montaż płyt HPL


Powierzchnia ścian do ocieplenia:

- płytami styropianowymi = 187.00 m²
- płytami HPL = 28.50 m²

Łączna powierzchnia słupów = 23.50 m²

Powierzchnia podcienia = 28.00 m²

GRZYBUD GRZYBUD Paweł Grzybek Kubiki 2, 97-525 Wielgomłyny tel. 508 521 423, kontakt@grzybud.pl, www.grzybud.pl		
Inwestor:	Gmina Kodrąb	Skala:
Adres:	ul. 22 Lipca 7, 97-512 Kodrąb	1:100
Przedmiot inwestycji:	Termomodernizacja budynku administracyjnego Urzędu Gminy w Kodrębie	Data: 08.2015
Lokalizacja inwestycji:	dz. nr ew. 1027 i 1028, obręb Kodrąb ul. 22 Lipca 7, 97-512 Kodrąb	Branża: arch.-konstr.
Nazwa rysunku:	ELEWACJA FRONTOWA. Zakres prac.	Nr rysunku: ZP 6
Projektant architektury: mgr inż. arch. Beata Struzik upr. nr ZPN-VIII-7342/59/98		
Projektant konstrukcji: mgr inż. Elżbieta Ochocka upr. nr UAN-VIII/83861/136/87		
Opracował: mgr inż. Paweł Grzybek		

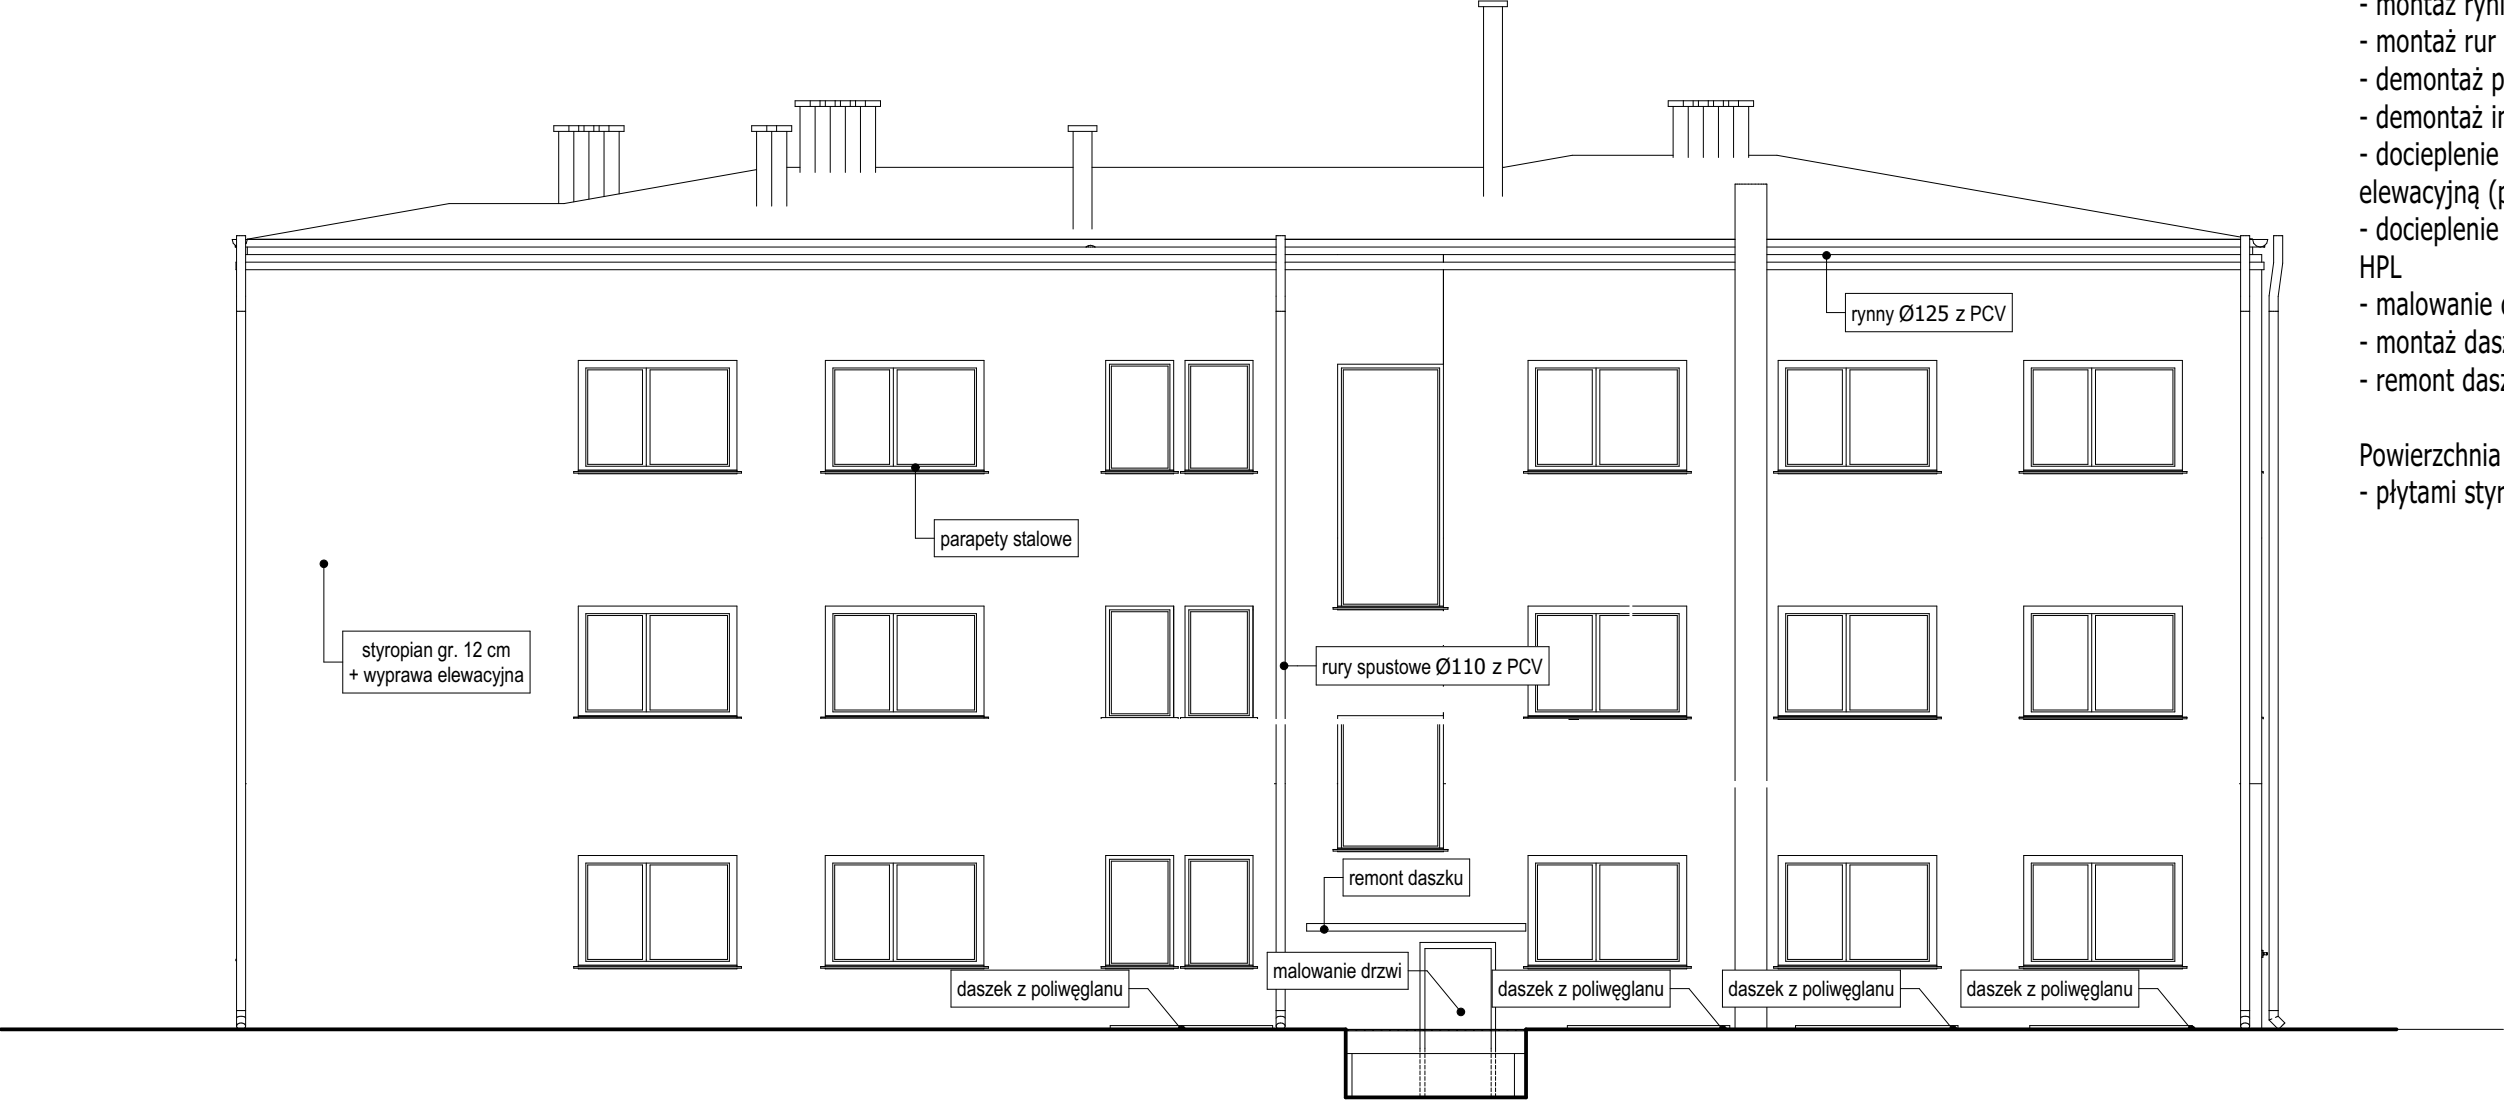


UWAGI:

- Zakres prac:
- skucie gładkich tynków
 - uzupełnienie tynków i ubytków w ścianach
 - oczyszczenie powierzchni z brudu i kurzu
 - demontaż obróbek blacharskich, rynien i rur spustowych
 - montaż obróbek blacharskich z blachy powlekanej gr. 0.55 mm
 - montaż parapetów zewnętrznych blachy powlekanej gr. 0.55 mm
 - montaż rynien z PCV fi 125
 - montaż rur spustowych z PCV fi 110
 - demontaż parapetów zewnętrznych i montaż nowych z PCV
 - demontaż instalacji odgromowej i montaż nowej
 - docieplenie ścian płytami styropianowymi z wyprawą elewacyjną (podcień)
 - docieplenie słupów i podcienia wełną mineralną i montaż płyt HPL
 - malowanie drzwi stalowych (wejście do piwnicy)
 - montaż daszków z poliwęglanu
 - remont daszku nad wejściem do piwnicy

Powierzchnia ścian do ocieplenia:
- płytami styropianowymi = 212.00 m²

GRZYBUD GRZYBUD Paweł Grzybek Kubiki 2, 97-525 Wielgomłyny tel. 508 521 423, kontakt@grzybud.pl, www.grzybud.pl		
Inwestor:	Gmina Kodrąb	Skala:
Adres:	ul. 22 Lipca 7, 97-512 Kodrąb	1:100
Przedmiot inwestycji:	Termomodernizacja budynku administracyjnego Urzędu Gminy w Kodrębie	Data: 08.2015
Lokalizacja inwestycji:	dz. nr ew. 1027 i 1028, obręb Kodrąb ul. 22 Lipca 7, 97-512 Kodrąb	Branża: arch.-konstr.
Nazwa rysunku:	ELEWACJA TYLNA. Zakres prac.	Nr rysunku: ZP 7
Projektant architektury: mgr inż. arch. Beata Struzik upr. nr ZPN-VIII-7342/59/98		
Projektant konstrukcji: mgr inż. Elżbieta Ochocka upr. nr UAN-VIII/83861/136/87		
Opracował: mgr inż. Paweł Grzybek		

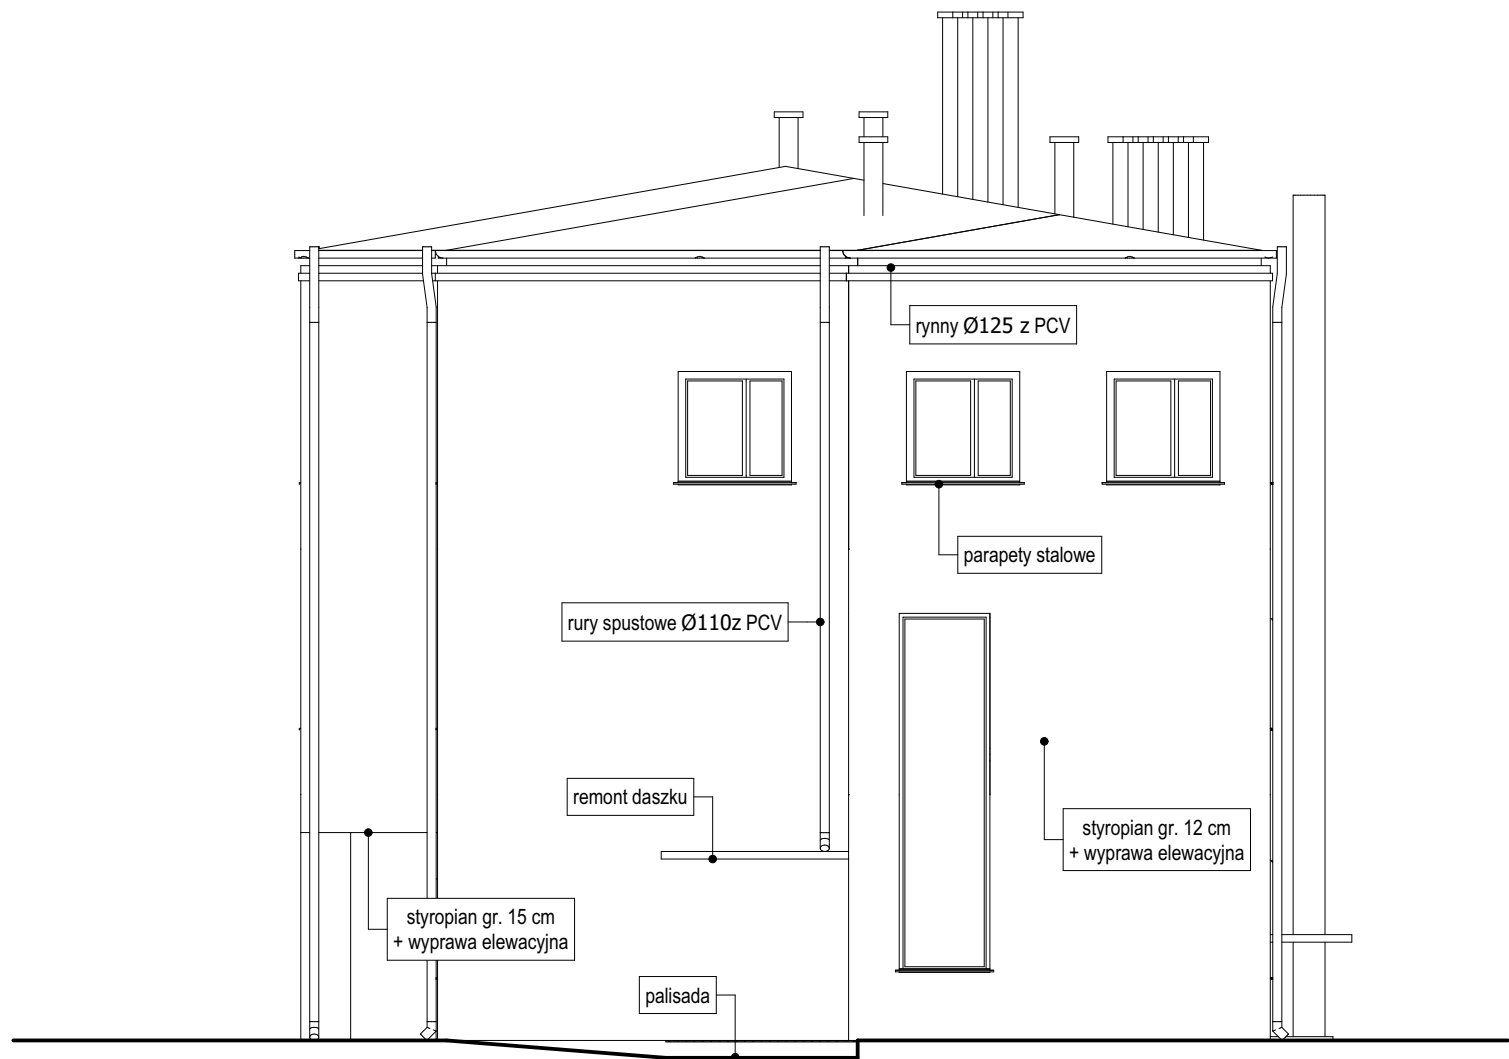


UWAGI:

- Zakres prac:
- skucie gładkich tynków
 - uzupełnienie tynków i ubytków w ścianach
 - oczyszczenie powierzchni z brudu i kurzu
 - demontaż obróbek blacharskich, rynien i rur spustowych
 - montaż obróbek blacharskich z blachy powlekanej gr. 0.55 mm
 - montaż parapetów zewnętrznych blachy powlekanej gr. 0.55 mm
 - montaż rynien z PCV fi 125
 - montaż rur spustowych z PCV fi 110
 - demontaż parapetów zewnętrznych i montaż nowych z PCV
 - demontaż instalacji odgromowej i montaż nowej
 - docieplenie ścian płytami styropianowymi z wyprawą elewacyjną (podcień)
 - docieplenie słupów i podcienia wełną mineralną i montaż płyt HPL
 - remont daszku nad wejściem do USC

Powierzchnia ścian do ocieplenia:
- płytami styropianowymi = 115.00 m²

GRZYBUD GRZYBUD Paweł Grzybek Kubiki 2, 97-525 Wielgomłyny tel. 508 521 423, kontakt@grzybud.pl, www.grzybud.pl		
Inwestor:	Gmina Kodrąb	Skala:
Adres:	ul. 22 Lipca 7, 97-512 Kodrąb	1:100
Przedmiot inwestycji:	Termomodernizacja budynku administracyjnego Urzędu Gminy w Kodrębie	Data: 08.2015
Lokalizacja inwestycji:	dz. nr ew. 1027 i 1028, obręb Kodrąb ul. 22 Lipca 7, 97-512 Kodrąb	Branża: arch.-konstr.
Nazwa rysunku:	ELEWACJA BOCZNA. Zakres prac.	Nr rysunku: ZP 8
Projektant architektury: mgr inż. arch. Beata Struzik upr. nr ZPN-VIII-7342/59/98		
Projektant konstrukcji: mgr inż. Elżbieta Ochocka upr. nr UAN-VIII/83861/136/87		
Opracował: mgr inż. Paweł Grzybek		

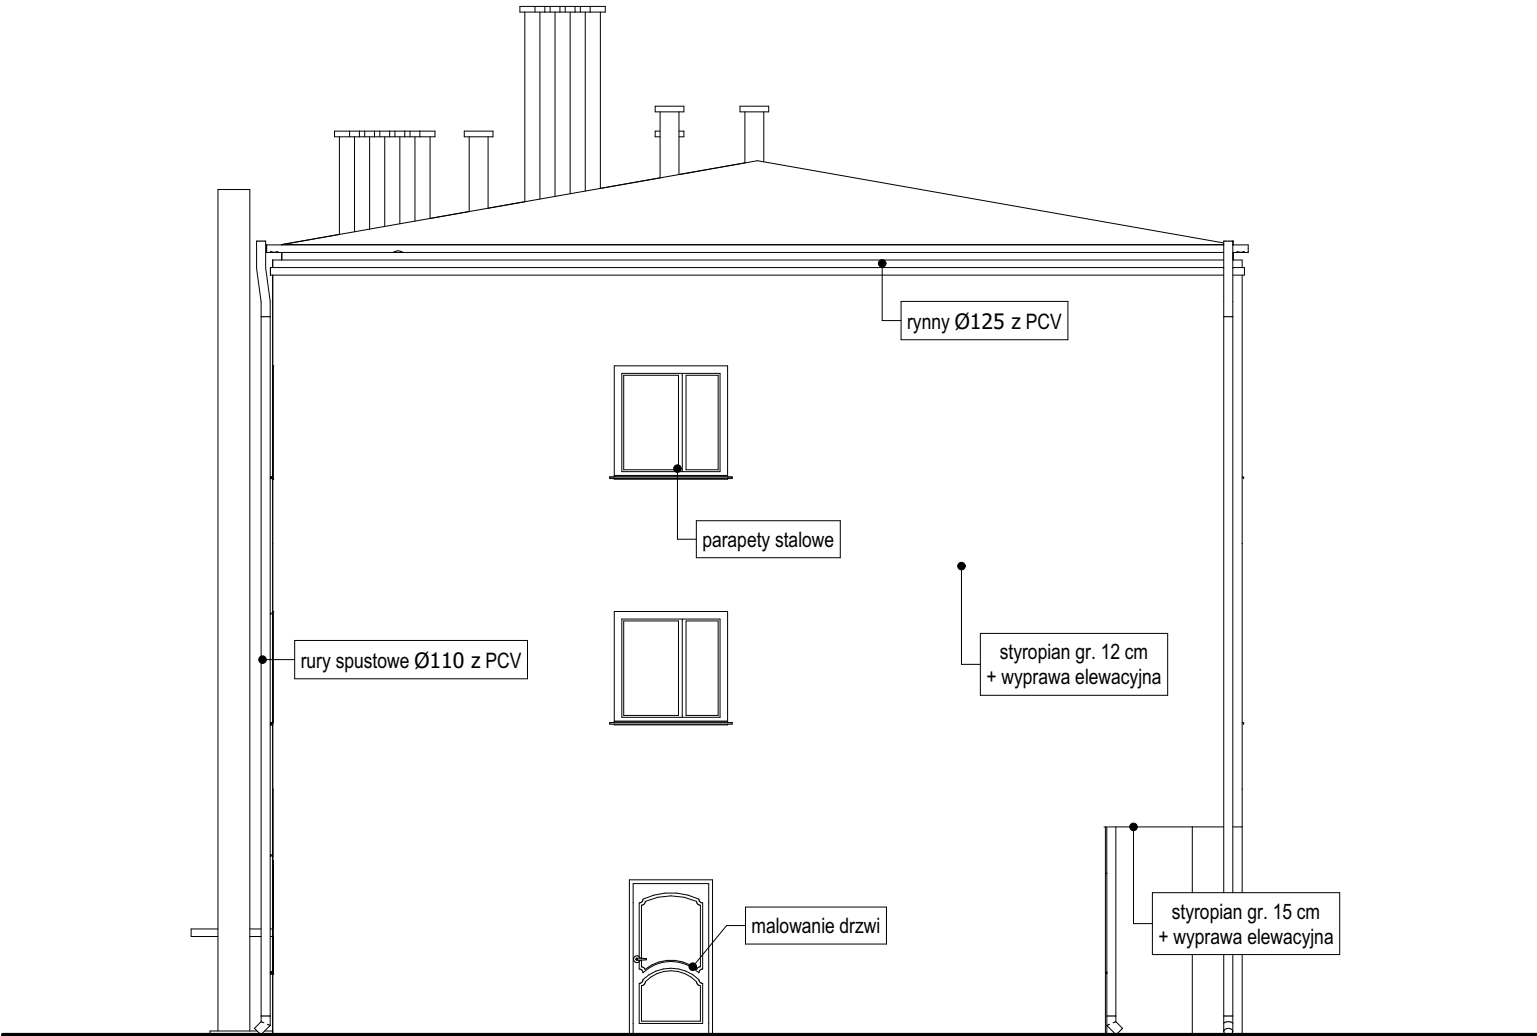

UWAGI:

- Zakres prac:
- skucie głuchych tynków
 - uzupełnienie tynków i ubytków w ścianach
 - oczyszczenie powierzchni z brudu i kurzu
 - demontaż obróbek blacharskich, rynien i rur spustowych
 - montaż obróbek blacharskich z blachy powlekanej gr. 0.55 mm
 - montaż parapetów zewnętrznych blachy powlekanej gr. 0.55 mm
 - montaż rynien z PCV fi 125
 - montaż rur spustowych z PCV fi 110
 - demontaż parapetów zewnętrznych i montaż nowych z PCV
 - demontaż instalacji odgromowej i montaż nowej
 - docieplenie ścian płytami styropianowymi z wyprawą elewacyjną (podcień)
 - docieplenie słupów i podcienia wełną mineralną i montaż płyt HPL
 - malowanie drzwi (wejście do TP)

Powierzchnia ścian do ocieplenia:
- płytami styropianowymi = 121.00 m²

GRZYBUD GRZYBUD Paweł Grzybek Kubiki 2, 97-525 Wielgomłyny tel. 508 521 423, kontakt@grzybud.pl, www.grzybud.pl		
Inwestor:	Gmina Kodrąb	Skala:
Adres:	ul. 22 Lipca 7, 97-512 Kodrąb	1:100
Przedmiot inwestycji:	Termomodernizacja budynku administracyjnego Urzędu Gminy w Kodrębie	Data: 08.2015
Lokalizacja inwestycji:	dz. nr ew. 1027 i 1028, obręb Kodrąb ul. 22 Lipca 7, 97-512 Kodrąb	Branża: arch.-konstr.
Nazwa rysunku:	ELEWACJA BOCZNA. Zakres prac.	Nr rysunku: ZP 9
Projektant architektury: mgr inż. arch. Beata Struzik upr. nr ZPN-VIII-7342/59/98		
Projektant konstrukcji: mgr inż. Elżbieta Ochocka upr. nr UAN-VIII/83861/136/87		
Opracował: mgr inż. Paweł Grzybek		