


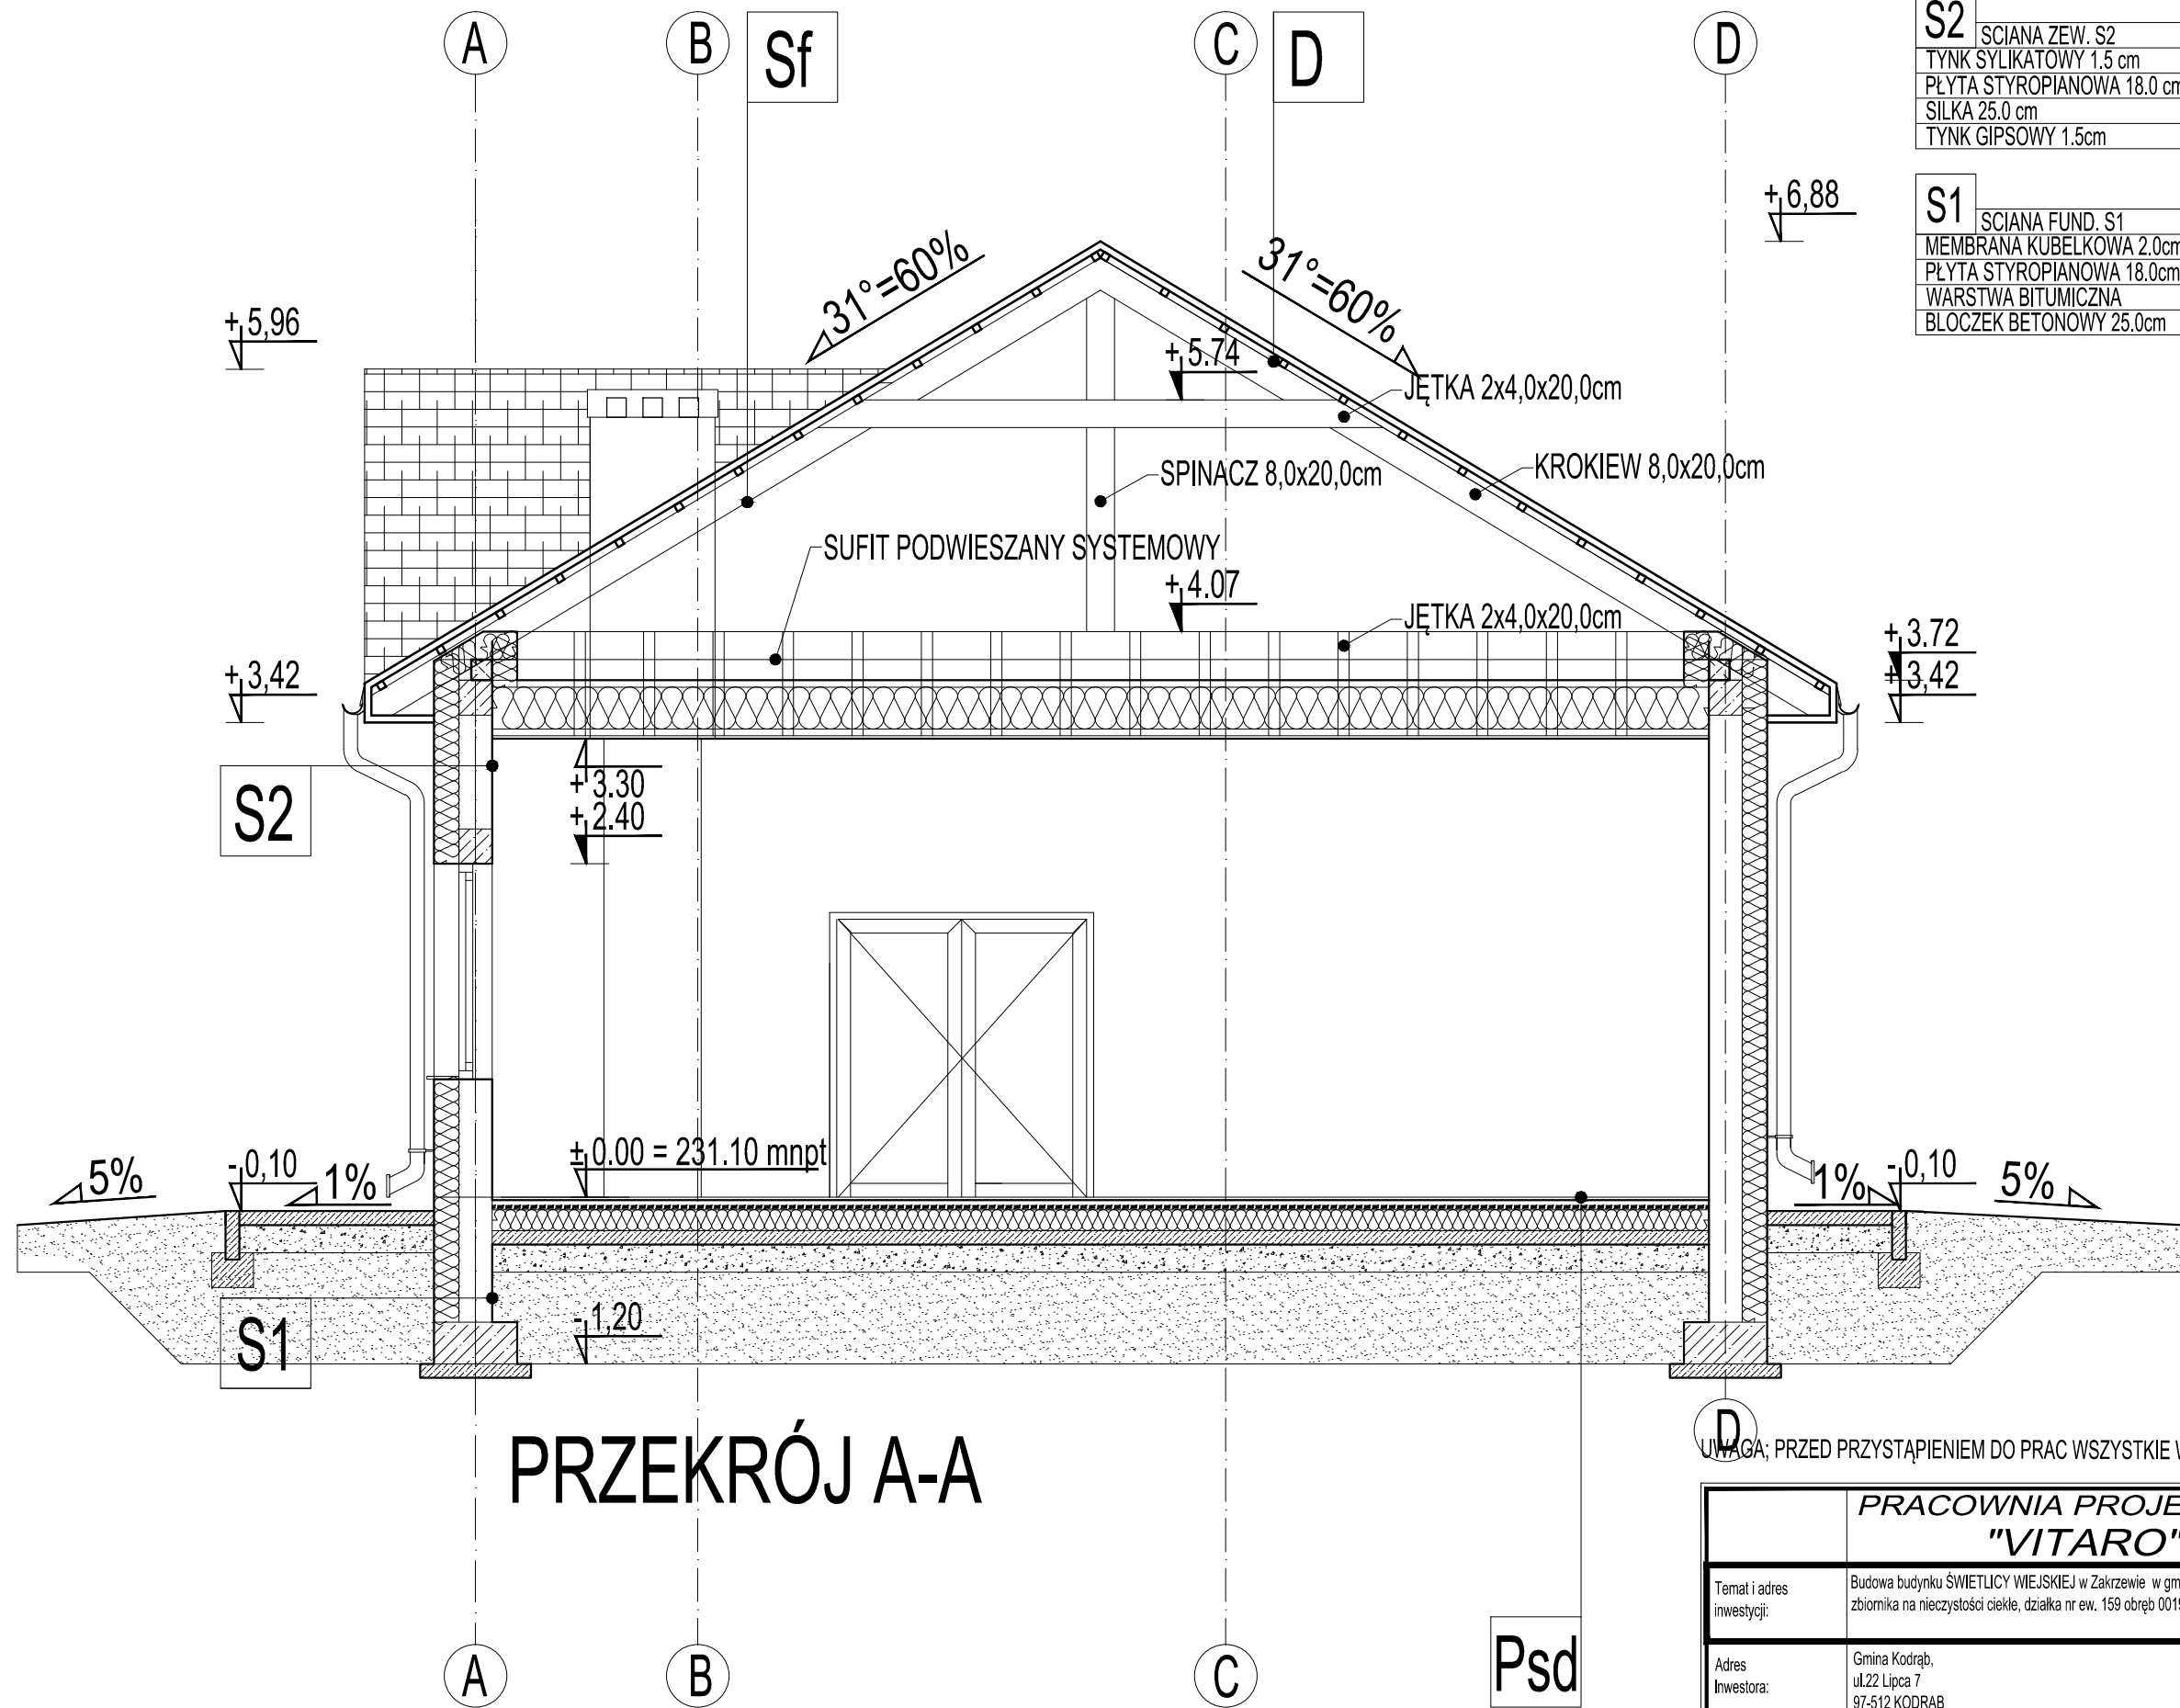

PRZEKRÓJ A-A

S2	SCIANA ZEW. S2
	TYNK SYLIKATOWY 1.5 cm
	PŁYTA STYROPIANOWA 18.0 cm
	SILKA 25.0 cm
	TYNK GIPSOWY 1.5cm

S1	SCIANA FUND. S1
	MEMBRANA KUBELKOWA 2.0cm
	PŁYTA STYROPIANOWA 18.0cm
	WARSTWA BITUMICZNA
	BLOCZEK BETONOWY 25.0cm

D	DACH
	BLACHODACHOWKA
	FOLIA BUDOWLANA NA ZAKŁAD
	KONTR ŁATA 5.0x5.0 cm
	KROKWIE DREWNIANE 8.0 x 20.0 cm

Sf	SUFIT PODWIESZANY
	PŁYTA WIÓROWA 2.0 cm
	FOLIA BUDOWLANA NA ZAKŁAD
	SUFIT POD. - SYSTEMOWY 30.0cm
	WEŁNA MINERALNA 30.0 cm
	FOLIA BUDOWLANA PAROIZOLACJA
	PŁYTA G.K. - GŁADZ GIPSOWA 2.5 cm

Psd	POSADZKA NA GRUNCIE
	GRESS 2.0cm
	PODKŁAD BETONOWY 7.0cm
	FOLIA POLIETYLENOWA KLEJONA NA ZAKŁAD
	PŁYTA STYROPIANOWA 15.0cm
	PAPA ZGRZEWAŁNA - PRZECIWWILG.
	PREPARAT GRUNTUJĄCY
	CHUDY BETON 15.0cm
	PODSYPKA PIASKOWA 20.0cm
	GRUNT RODZIMY

UWAGA; PRZED PRZYSTĄPIENIEM DO PRAC WSZYSTKIE WYMIARY NALEŻY SPRAWDZIĆ Z RZECZYWISTCIĄ

PRACOWNIA PROJEKTOWA "VITARO"			
Temat i adres inwestycji:	Budowa budynku ŚWIETLICY WIEJSKIEJ w Zakrzewie w gm. Kodrąb wraz z budową szczelnego bezodpływowego zbiornika na nieczystości ciekłe, działka nr ew. 159 obręb 0019, jednostka ewidencyjna 101207_2 gm. Kodrąb.		Data: 1 2016
Adres Inwestora:	Gmina Kodrąb, ul.22 Lipca 7 97-512 KODRĄB	Nr rys. A - PB - 6	Branża / Etap ARCH / PB
Rysunek:	PRZEKRÓJ A-A	SKALA: 1:50	
Branża	Projektant:	Nr uprawnień:	Podpis:
Projektant:	mgr inż. arch. Iwonna Wencius - Kowalska	217/74 ŁW	
Asystent:	mgr inż. arch. Karol Gonera		