


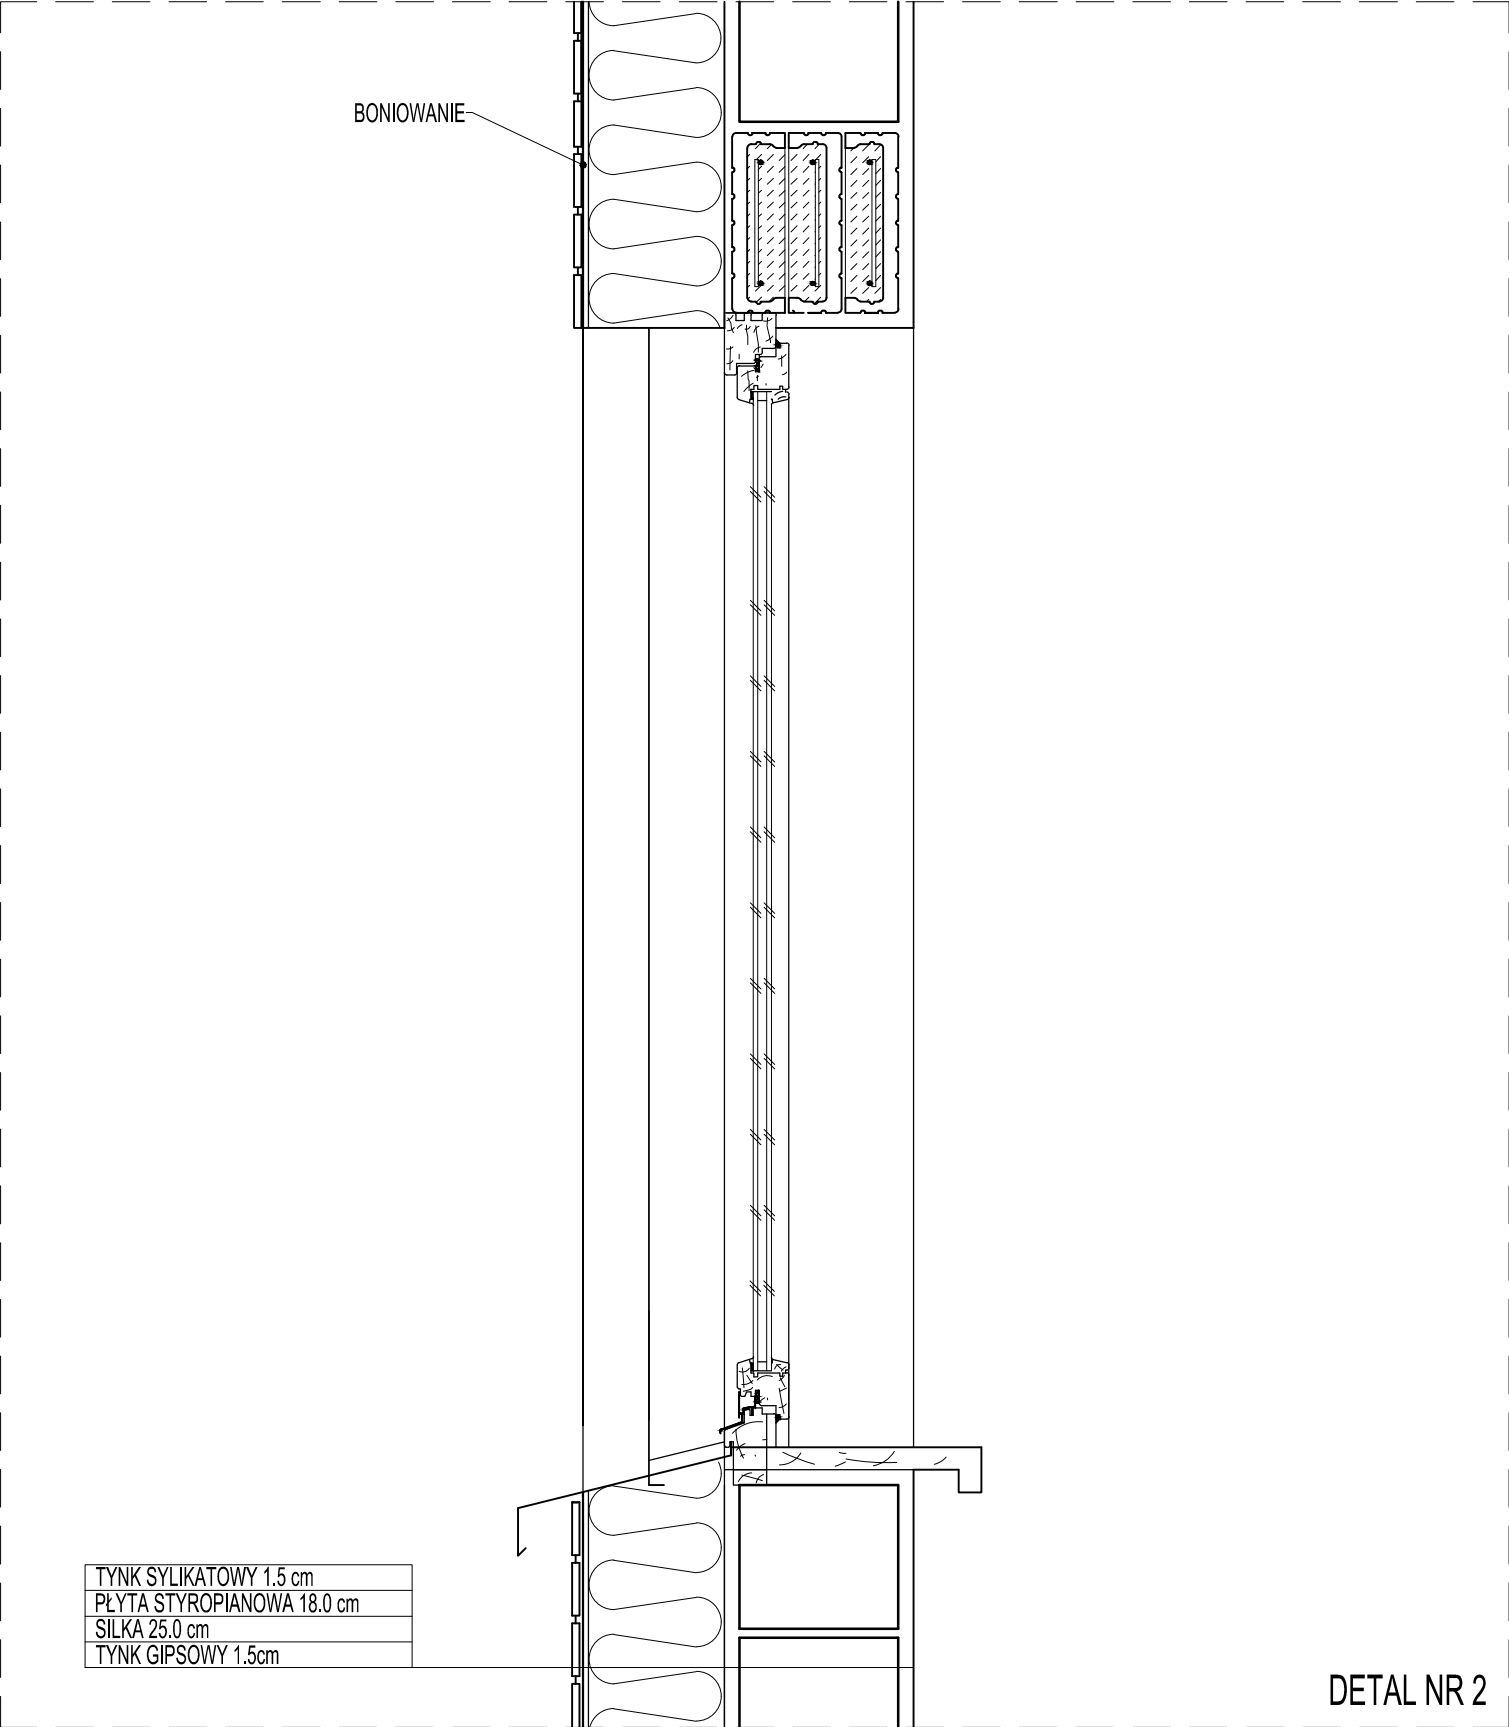

UWAGA; PRZED PRZYSTĄPIENIEM DO PRAC WSZYSTKIE WYMIARY NALEŻY SPRAWDZIĆ Z RZECZYWISTCIĄ

PRACOWNIA PROJEKTOWA "VITARO"			
Temat i adres inwestycji:	Budowa budynku ŚWIETLICY WIEJSKIEJ w Zakrzewie Wielkim w gm. Kodrąb wraz z budową przyłącza wodociągowego, kanalizacyjnego i zbiornikiem bezodpływowym na nieczystości ciekłe, działka nr ew. 159 obręb 0019, jednostka ewidencyjna 101207_2 gm. Kodrąb.		Data: I 2016
Adres Inwestora:	Gmina Kodrąb, ul.22 Lipca 7 97-512 KODRĄB	Nr rys. A - PB - 11	Branża / Etap ARCH / PB
Rysunek:	DETAL 2,	SAKLA: 1-10	
Branża	Projektant:	Nr uprawnień:	Podpis:
Projektant:	mgr inż. arch. Iwonna Wencius - Kowalska	217/74 ŁW	
Asystent:	mgr inż. arch. Karol Gonera		