


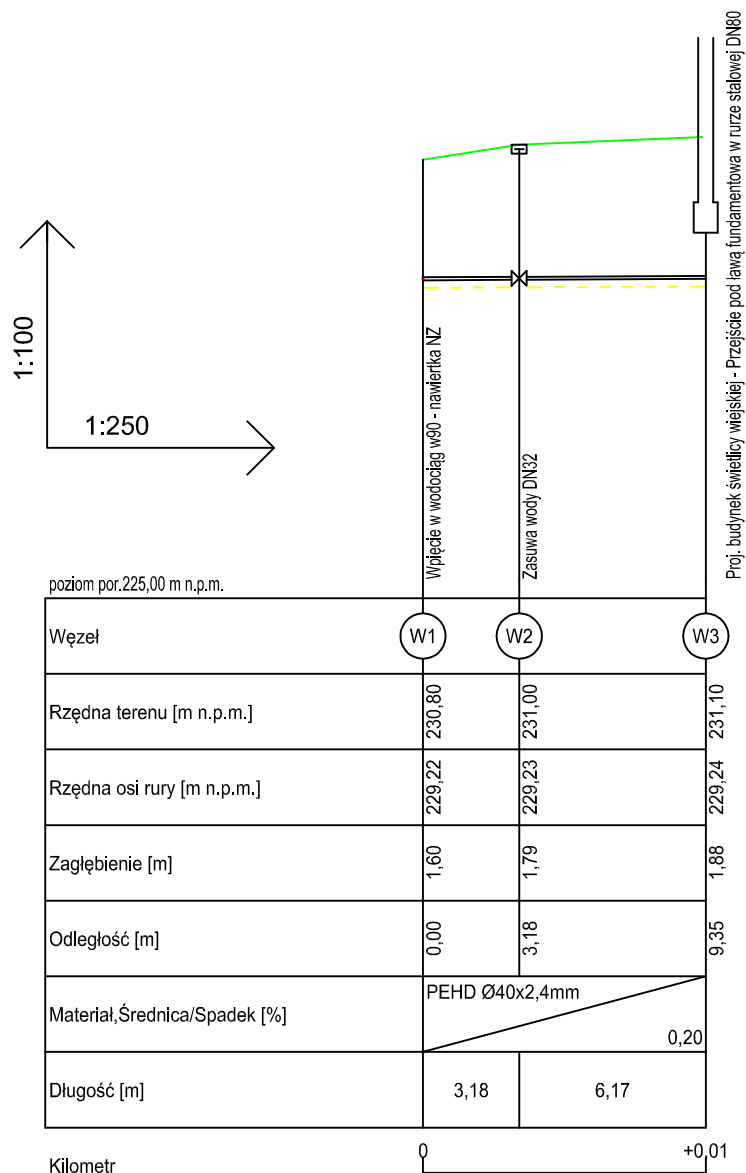

UWAGA:
 Nie wyklucza się istnienia infrastruktury niezainwentaryzowanej.
 Roboty w rejonie i miejscu włączenia bezwzględnie wykonać ręcznie.
 Przed wykonaniem robót sprawdzić rzędne posadowienia infrastruktury istniejącej.

— Teren
 - - - - - Podsyпка piaskowa 10 cm

PRACOWNIA PROJEKTOWA "VITARO"			
Temat i adres inwestycji:	BUDOWA BUDYNKU ŚWIETLICY WIEJSKIEJ W ZAKRZEWIE WIELKIM W GM. KODRĄB WRAZ Z BUDOWĄ PRZYŁĄCZA WODOCIAŁOWEGO, KANALIZACYJNEGO I ZBIORNIKIEM BEZODPŁYWOWYM NA NIECZYSTOŚCI CIEKLE., działka nr ew. 159 obręb 0019, jednostka ewidencyjna 101207_2 gm. Kodrąb.		Data: 1 2016
Adres Inwestora:	Gmina Kodrąb, ul.22 Lipca 7 97-512 KODRĄB	Nr rys. S - PT - 2	Branża / Etap Sanitarna / PT
Rysunek:	Profil podłużny przyłącza wodociągowego	SKALA: 1:500	
Branża sanitarna	Projektant:	Nr uprawnień:	Podpis:
Projektant:	mgr inż. Wojciech Jędrzejczyk	LOD/1795/POOS/11	
Asystent:	mgr inż. Dariusz Staszczuk		