


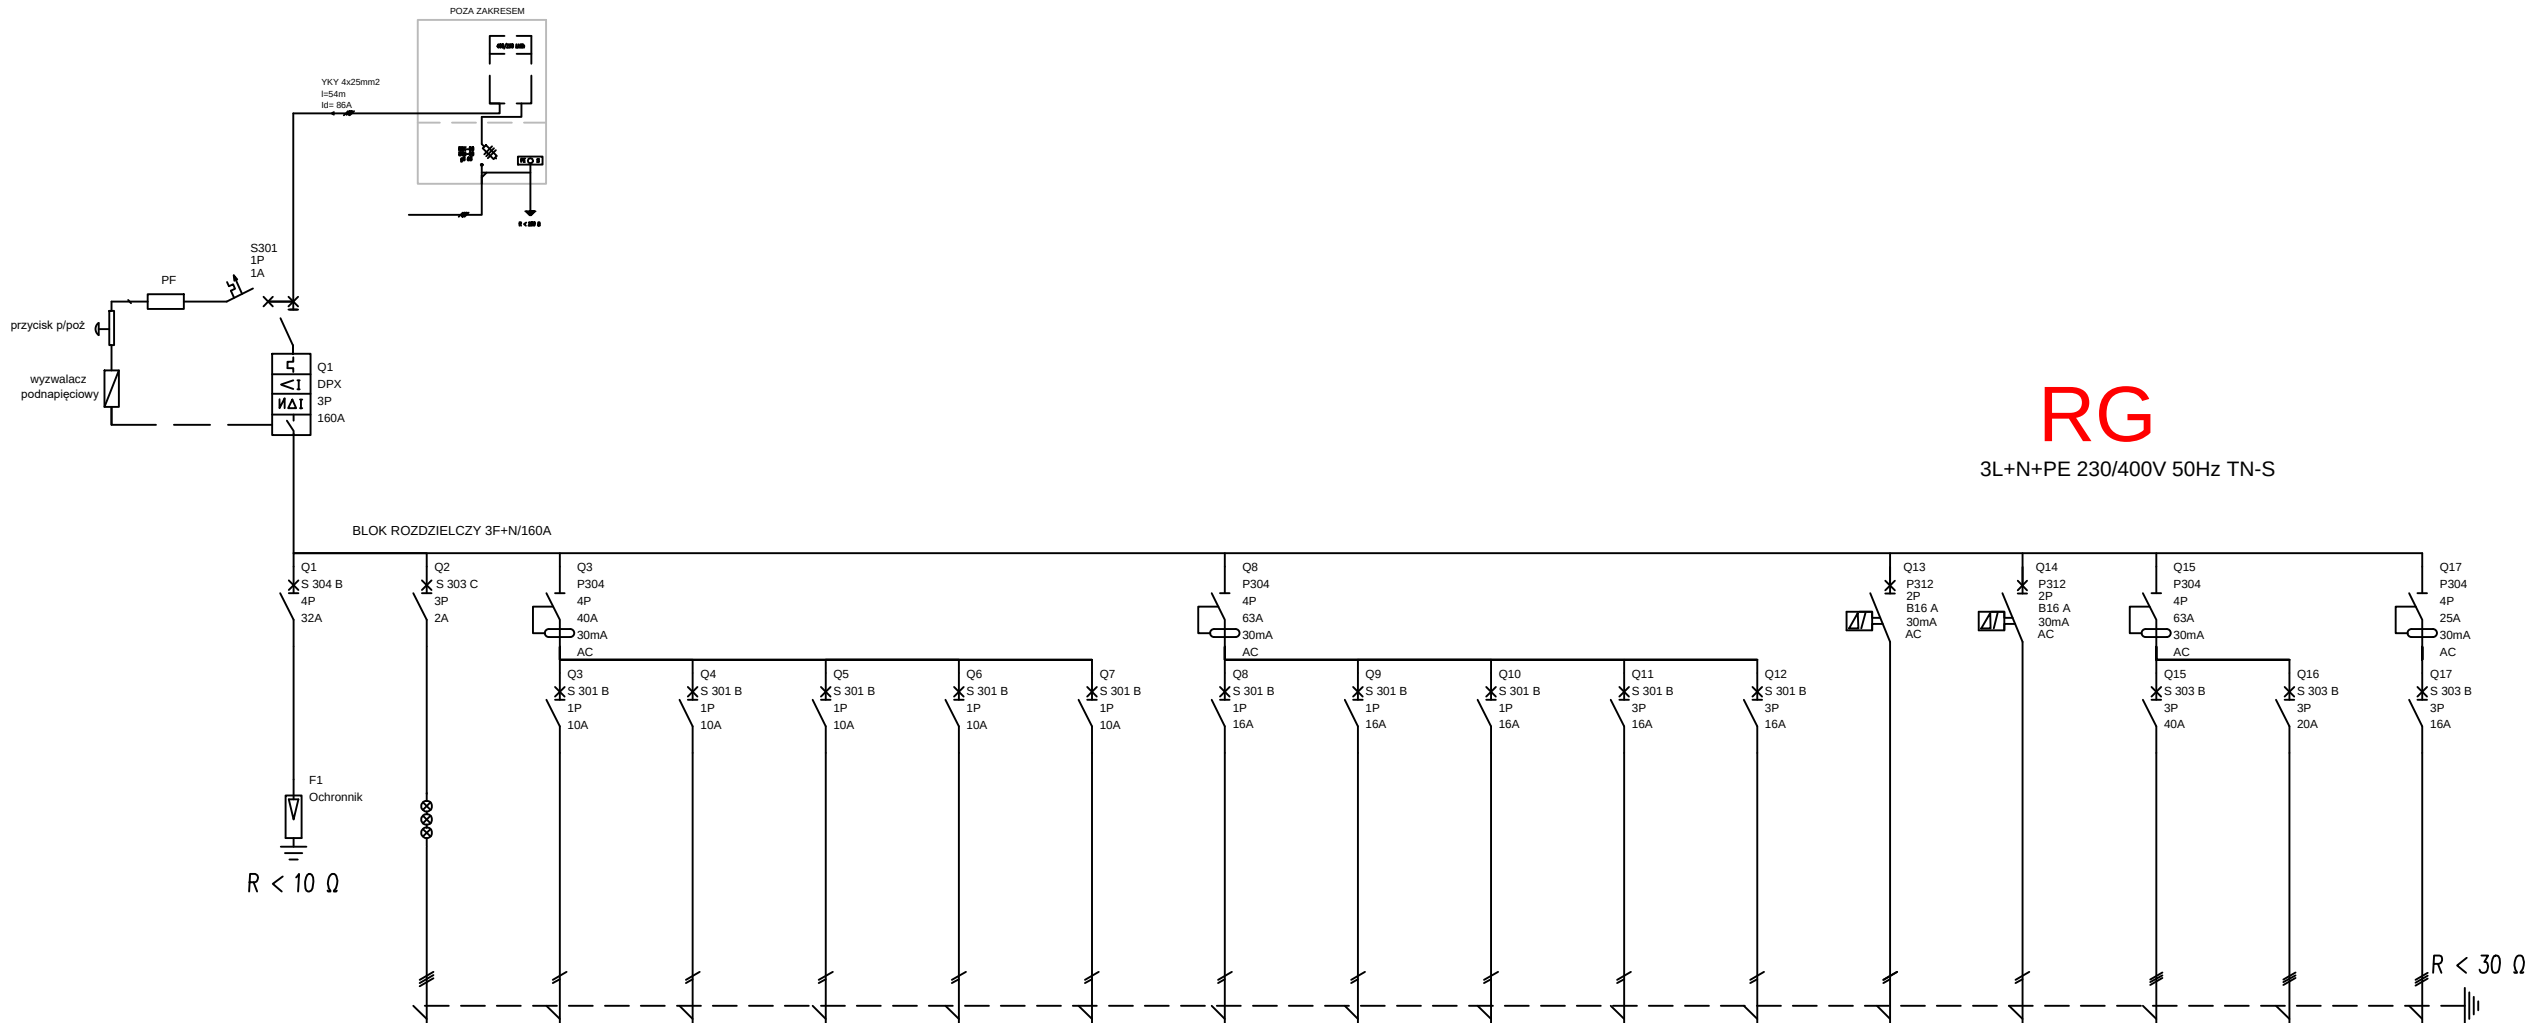

Oznaczenia aparatów	Q1	F1	Q2	Q3	Q4	Q5	Q6	Q7	Q8	Q9	Q10	Q11	Q12	Q13	Q14	Q15	Q16	Q17
Oznaczenia zacisków	L1 L2 L3	L1 L2 L3	L1 L2 L3	L1	L2	L3	L1	L2	L3	L1	L2	L3	L3	L1	L2	L1 L2 L3	L1 L2 L3	L1 L2 L3
Opis	Wyłącznik Główny	Ochronnik napięcia Typ 2 Klasa B+C	Sygnalizacja zaniku faz	Obwód oświetleniowy nr 1	Obwód oświetleniowy nr 2	Obwód oświetleniowy nr 3	Obwód oświetleniowy nr 4	Obwód oświetleniowy nr 5	Obwód gniazd wtykowych nr 1	Obwód gniazd wtykowych nr 2	Obwód gniazd wtykowych nr 4	Obwód gniazd wtykowych nr 5	REZERWA	Obwód gniazd wtykowych nr 3	Obwód gniazd wtykowych nr 6	Przepływowy ogrzewacz wody	Kocioł CO	Kuchnia indukcyjna 3-f
Moc Pi / Ps	56 059 / 40 000 W			481 W	188 W	100 W	140 W	150 W	1 500 W	1 500 W	1 500 W	1 500 W		1 500 W	1 500 W	27 000W/13 500W	12 000W/12 000W	7 000W/5 600W
Długość kabla	54 m																	
Przekrój kabla	4x25 mm ²			3x1,5 mm ²	3x1,5 mm ²	3x1,5 mm ²	3x1,5 mm ²	3x1,5 mm ²	3x2,5 mm ²	3x2,5 mm ²	3x2,5 mm ²	3x2,5 mm ²		3x2,5 mm ²	3x2,5 mm ²	5x10 mm ²	5x4 mm ²	5x2,5 mm ²
Typ kabla	YKYzo			YDYzo	YDYzo	YDYzo	YDYzo	YDYzo	YDYzo	YDYzo	YDYzo	YDYzo		YDYzo	YDYzo	YDYzo	YDYzo	YDYzo

Uwaga:
szafa rozdzielnic z 30% rezerwą z uwagi na wydzielające się ciepło
przyjęto współczynnik ki=0,7
Rozdzielnica wewnętrzna 96 mod
Stopień ochrony IP30

PRACOWNIA PROJEKTOWA
"VITARO"



Temat i adres inwestycji:	Budowa budynku świetlicy wiejskiej w Zakrzewie Wielkim gmina Kodrąb wraz z budową przyłącza wodociągowego, kanalizacyjnego i zbiornikiem bezodpływowym na nieczystości ciekłe. dz. nr ew. 159 obręb 0019 Zakrzew Wielki jedn. ewid. 101207 2 Kodrąb		Data: I 2016
Adres Inwestora:	Gmina Kodrąb 97-512 Kodrąb, ul. 22 Lipca	Branża / Etap Elektryczna/PW	Skala: Nr rys. E - PW - 7
Rysunek:	Schemat rozdzielnic głównej RG		Podpis:
Projektant:	inż. Robert Kucharski	Nr uprawnień: Nr upr. LOD/0622/PWOE/06	Podpis:
Asystent:	inż. Mateusz Parchyniak		Podpis: