


±3,60

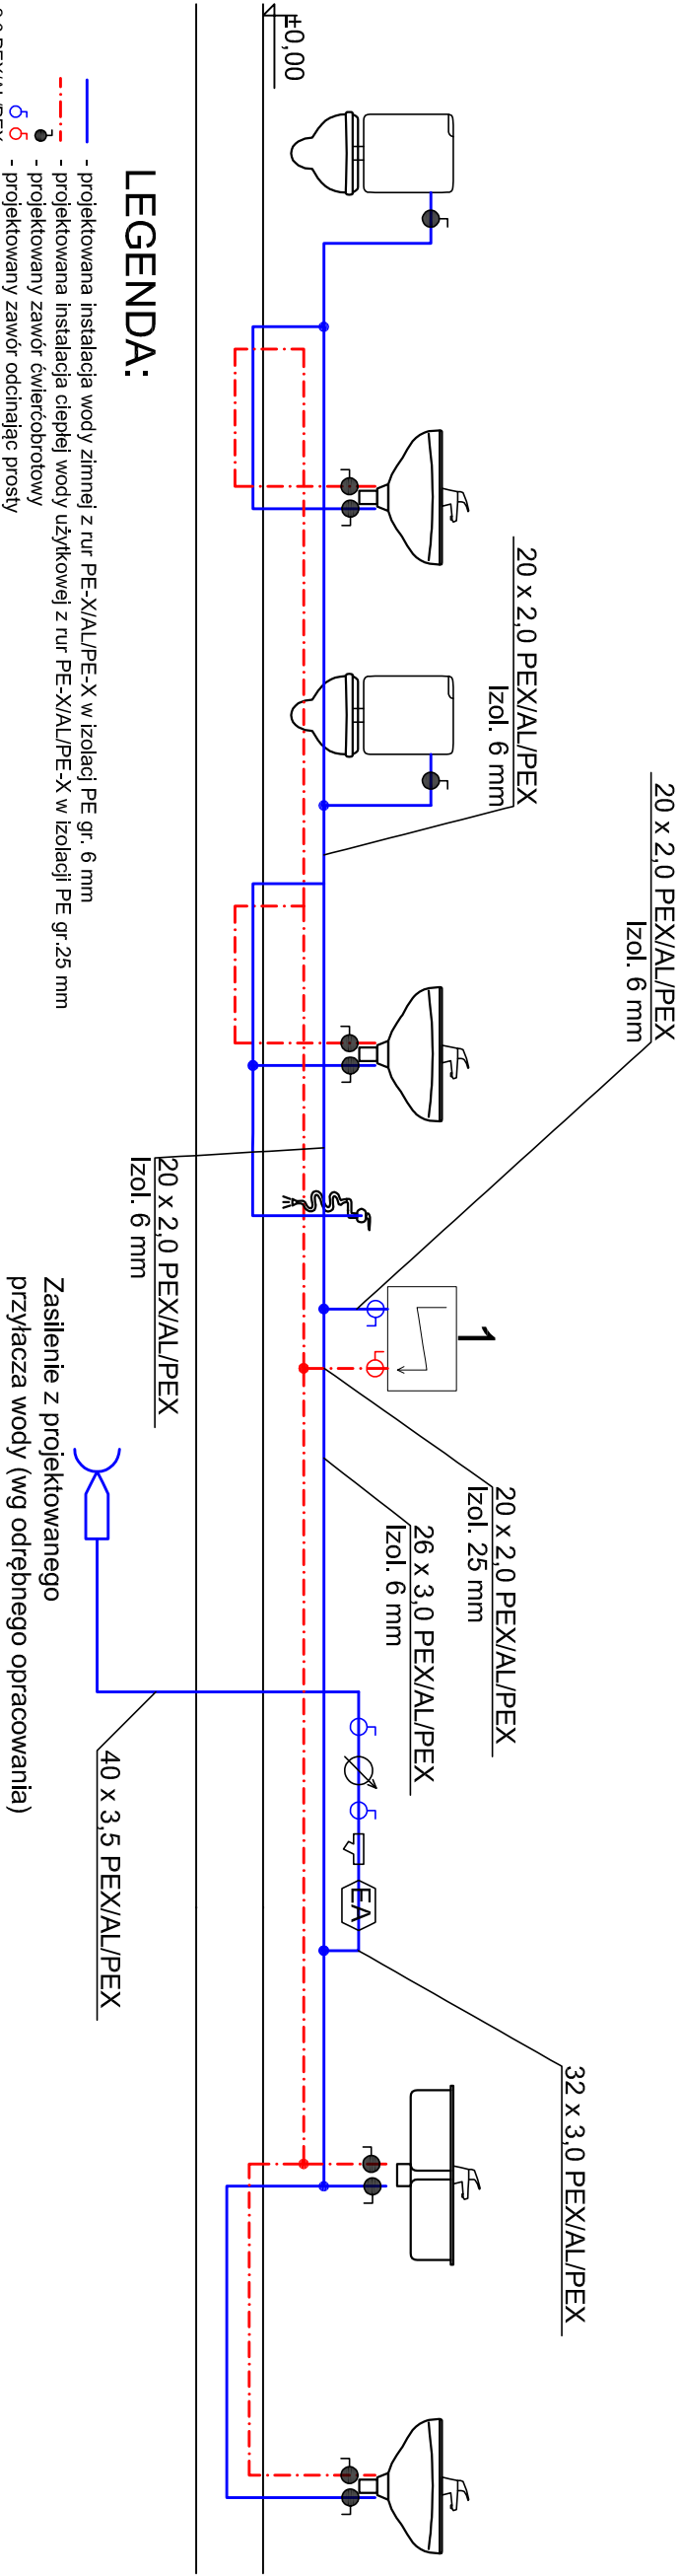

LEGENDA:

- projektowana instalacja wody zimnej z rur PE-X/AL/PE-X w izolacji PE gr. 6 mm
- projektowana instalacja ciepłej wody użytkowej z rur PE-X/AL/PE-X w izolacji PE gr.25 mm
- projektowany zawór ćwierćobrotowy
- projektowany zawór odcinający prosty
- opis średnica zew. x gr. ścianki, typ gr. izolacji
- zestaw wodomierzowy - zawór odcinający kulowy DN25, wodomierz skrzydełkowy wody zimnej JS1.6 3/4" 1,5m3/h, zawór odcinający kulowy DN32,
- filtr siatkowy DN25 PN16, zawór antyskażeniowy typu EA

1. Proj. podgrzewacz ze sterowaniem elektronicznym i wyświetlaczem LCD montaż na ścianie pod elektrycznym piecem wodnym
Moc znamionowa/zasilanie 27 kW / 400V 3~
Nominalny pobór prądu 3x39
Minimalny przekrój przewodu 4 x 6 mm²
Wydajność (Δt=30O) (l/min.) 13,0

Uwaga:
Wszystkie nieopisane dziaki na wszystkich kondygnacjach:
ZW - 16x2,0 mm
Izol. PE 6 mm
CWU - 16x2,0 mm
Izol. PE 25 mm

PRACOWNIA PROJEKTOWA "VITARO"				
Tenat i adres inwestycji:	Budowa budynku ŚWIETLICY WIEJSKIEJ w Zakrzewie Wielkim, działka nr ew. 159 obręb 0019, jednostka ewidencyjna 101207_2 gm. Kodrąb.			Data: 1 2016
Adres Inwestora:	Gmina Kodrąb, ul.22 Lipca 7 97-512 KODRĄB	Nr rys.	Branża / Etap	
Rysunek:	Rozwinięcie - instalacja zwi i owu	S - PW - 2	Sanitarna / PW	
Bratza sanitarna	Projektant:	SKALA:	Nr uprawnień:	Podpis:
Projektant:	mgr inż. Wojciech Jędrzejczyk	LOD/1795/POOS/11		
Asystent:	mgr inż. Dariusz Staszczuk			