
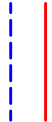



+3,60

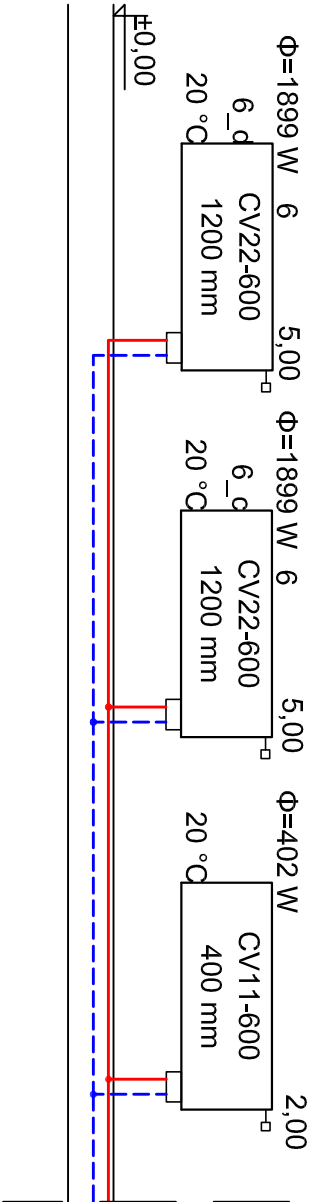


- projektowana instalacja c.o. - zasilanie - rura PE-X/AL/PE-X
- projektowana instalacja c.o. - powrót - rura PE-X/AL/PE-X

1. Proj. elektryczny kocioł wodny wyposażony w sterownik pogodowy (zestaw zawiera kocioł, centralę, moduł, czujnik) wyposażony w przeponowienaczynie wzbioczce o pojemności 6 litrow i zawór różnicy ciśnienia, tzw. bypass, montaż nad proj. elektrycznym podgrzewaczem cwu
Moc znamionowa/zasilanie 12kW /400V 3N~

- projektowany grzejnik z zasilaniem dolnym, zestawem przyłączeniowym dolnym + wkładka i głowica termostatyczna

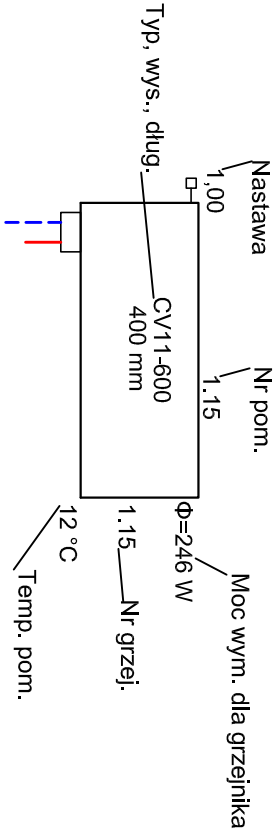

UWAGA:
Wszystkie nieopisane dziatki 16x2,0mm Izol. 25 mm.

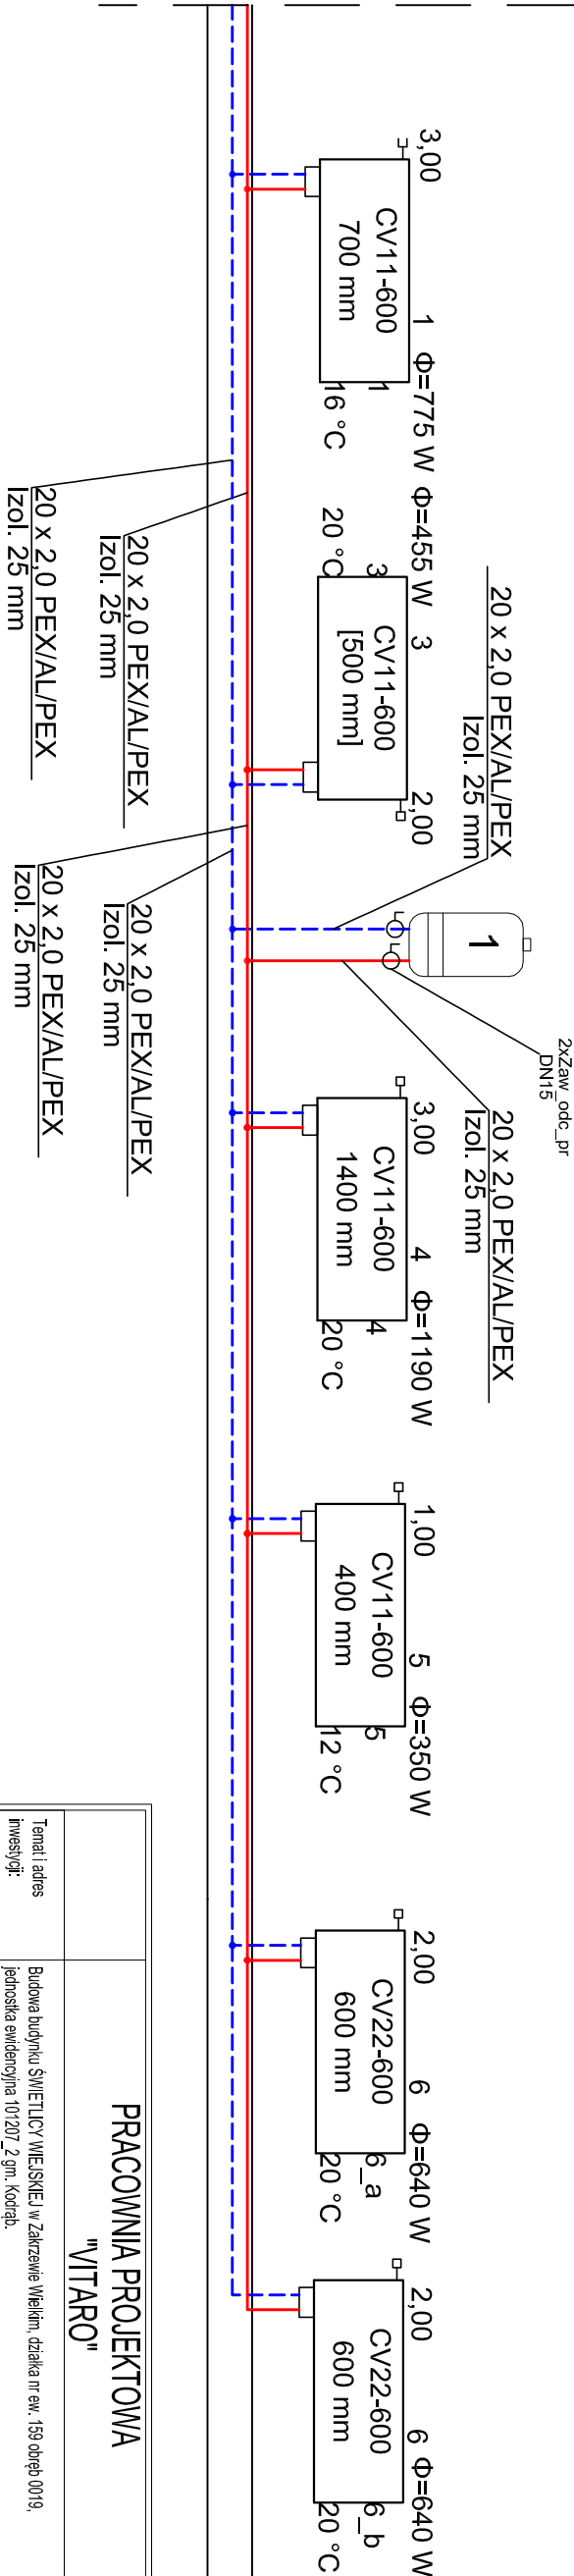

PRACOWNIA PROJEKTOWA "VITARO"				
Temat i adres inwestycji:	Budowa budynku ŚWIETLICY WIEJSKIEJ w Zakrzewie Wielkim, działka nr ew. 159 objęta 0019, jednostka ewidencyjna 10/207_2 gm. Kodrąb.			Data: 12016
Adres Inwestora:	Gmina Kodrąb, ul.22 Lipca 7 97-512 KODRĄB	Nr ps. S - PW - 7	Branża / Etap	
Rysunek:	Rozwinięcie - instalacja CO	SKALA:	Sanitarna / PW	
Branża sanitarna	Projektant:	Nr uprawnień:	Podpis:	
Projektant:	mgr inż. Wojciech Jędrzejczyk	L001735/P00S11		
Asystent:	mgr inż. Dariusz Staszczk			