


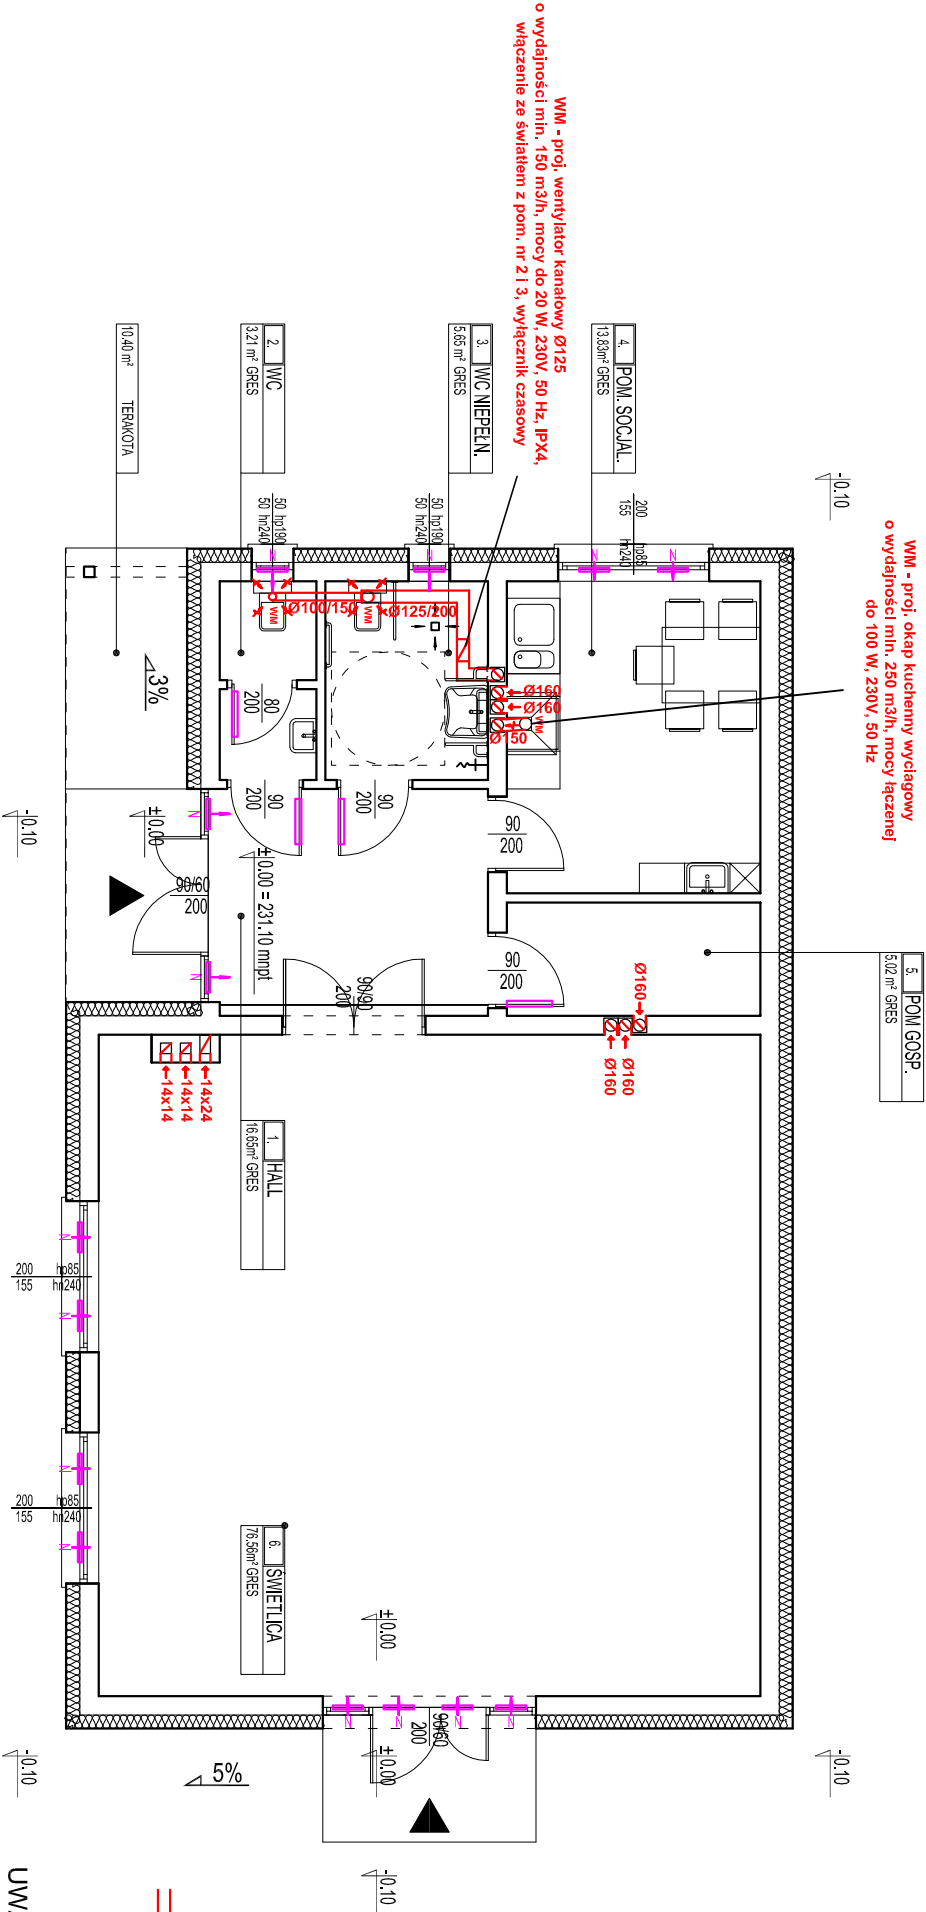

ZESTAWIENIE POWIERZCHNI BUDYNKU ŚWIETLIŁY WIEJSKIEJ		
PRZETWIERZENIE	RODZAJ POSADZKI	POW. [m²]
0.1 HALL-A	GRES	10.65
0.2 WC	GRES	3.21
0.3 WC NIEPEŁNOSPRAWNYCH	GRES	3.65
0.4 POMIESZCZENIE SOCIALNE	GRES	13.83
0.5 POMIESZCZENIE GOSPODARSTWA	GRES	5.02
0.6 ŚWIETLICA	GRES	76.56
SUMA		114.83

- LEGENDA:**
- projektowany nawiewnik ciśnieniowy 40 m³/h
 - projektowany kanał wentylacyjny z blachy stalowej ocynkowanej, izolowane

UWAGA:
W pomieszczeniach sanitariatów montaż anemostatów DN160 w suficie, w pozostałych pomieszczeniach montaż kratki wentylacyjnych w ścianie

PRACOWNIA PROJEKTOWA "VITARO" 				Temat i adres inwestycji: Budowa budynku ŚWIETLIŁY WIEJSKIEJ w Zakrzawie Wielkim, działka nr ew. 159 obręb 00/9, jednostka ewidencyjna 10/207_2 gm. Kodrąb.		Data: 12016
Adres Inwestora:	Gmina Kodrąb, ul.22 Lipca 7 97-512 KODRĄB	Nr rys.	S - PW - 8			
Rysunek:	Rzut przyziemia - instalacja wentylacji	SKALA:	1:100			
Branda sanitarna	Projektant:	Nr uprawnień:	L001736/PODS/11			
Projektant:	mgr inż. Wójcicki Jędrzejczyk					
Asystent:	mgr inż. Dariusz Staszczuk					