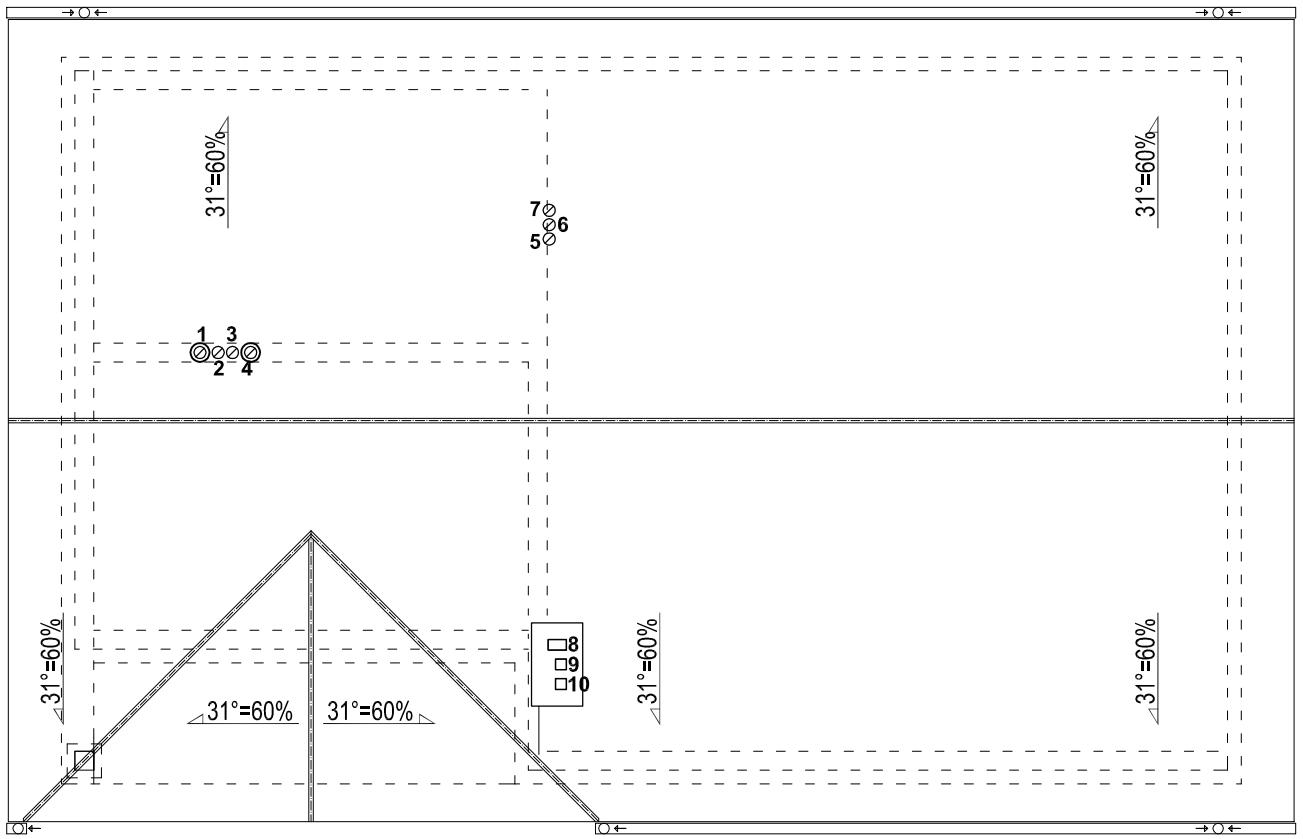

Zestawienie wylotów wentylacyjnych

1 - pom. 2, 3 - zakończyć wyrzutnią wentylacyjną dØ160; DØ250 - wykonanie z stali ocynkowanej wraz z podstawą dachową

2 - pom. 4 - wspomaganie wentylacji grawitacyjnej wywiewnej - obrotowa nasada kominowa Ø160 - wykonanie z blachy ocynkowanej na podstawie dachowej

3 - pom. 4 - wspomaganie wentylacji grawitacyjnej wywiewnej - obrotowa nasada kominowa Ø160 - wykonanie z blachy ocynkowanej na podstawie dachowej

4 - pom. 4 - zakończyć wyrzutnią wentylacyjną dØ160; DØ250 - wykonanie z stali ocynkowanej wraz z podstawą dachową

5 - pom. 6 - wspomaganie wentylacji grawitacyjnej wywiewnej - obrotowa nasada kominowa Ø160 - wykonanie z blachy ocynkowanej na podstawie dachowej

6 - pom. 6 - wspomaganie wentylacji grawitacyjnej wywiewnej - obrotowa nasada kominowa Ø160 - wykonanie z blachy ocynkowanej na podstawie dachowej

7 - pom. 5 - wspomaganie wentylacji grawitacyjnej wywiewnej - obrotowa nasada kominowa Ø160 - wykonanie z blachy ocynkowanej na podstawie dachowej

8 - pom. 6 - komin wentylacyjny - obróbka blacharska zgodnie z b. budowalną

9 - pom. 6 - komin wentylacyjny -wspomaganie wentylacji grawitacyjnej wywiewnej - obrotowa nasada kominowa Ø160 - wykonanie z blachy ocynkowanej na podstawie kominowej - obróbka blacharska zgodnie z b. budowalną

10 - pom. 6 - komin wentylacyjny - wspomaganie wentylacji grawitacyjnej wywiewnej - obrotowa nasada kominowa Ø160 - wykonanie z blachy ocynkowanej na podstawie kominowej - obróbka blacharska zgodnie z b. budowalną

	PRACOWNIA PROJEKTOWA "VITARO"		
Temat i adres inwestycji:	Budowa budynku ŚWIETLICY WIEJSKIEJ w Zakrzewie Wielkim, działka nr ew. 159 obręb 0019, jednostka ewidencyjna 101207_2 gm. Kodrąb.		Data: I 2016
Adres Inwestora:	Gmina Kodrąb, ul.22 Lipca 7 97-512 KODRĄB	Nr rys. S - PW - 9	Branża / Etap Sanitarna / PW
Rysunek:	Rzut dachu - instalacja wentylacji	SKALA: 1:100	
Branża sanitarna	Projektant:	Nr uprawnień:	Podpis:
Projektant:	mgr inż. Wojciech Jędrzejczyk	LOD/1795/POOS/11	
Asystent:	mgr inż. Dariusz Staszczyk	———	